



A-A

HALA	OKAPOVÝ CHODNÍK	KOMUNIKACE V AREÁLU	OKAPOVÝ CHODNÍK	OBJEKT
4,50		35,40	0,5	

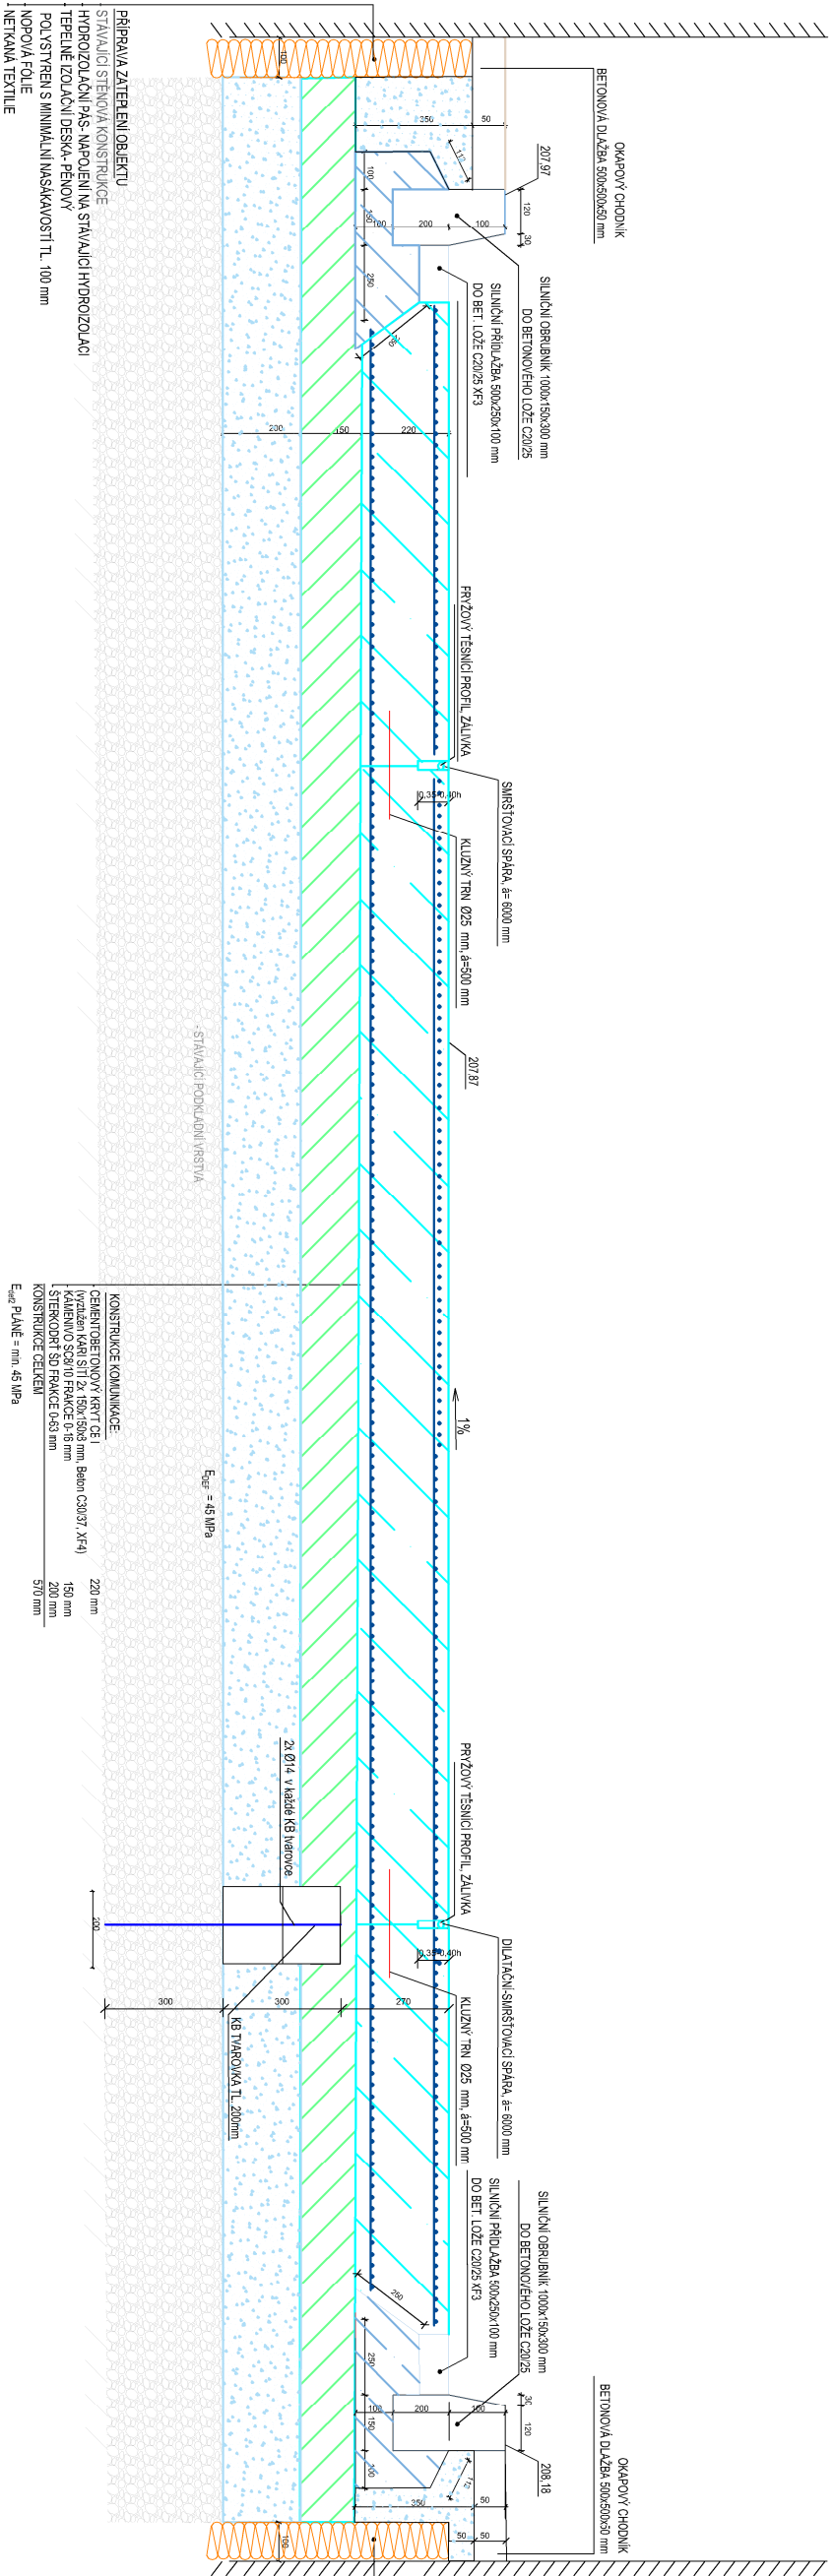

B-B

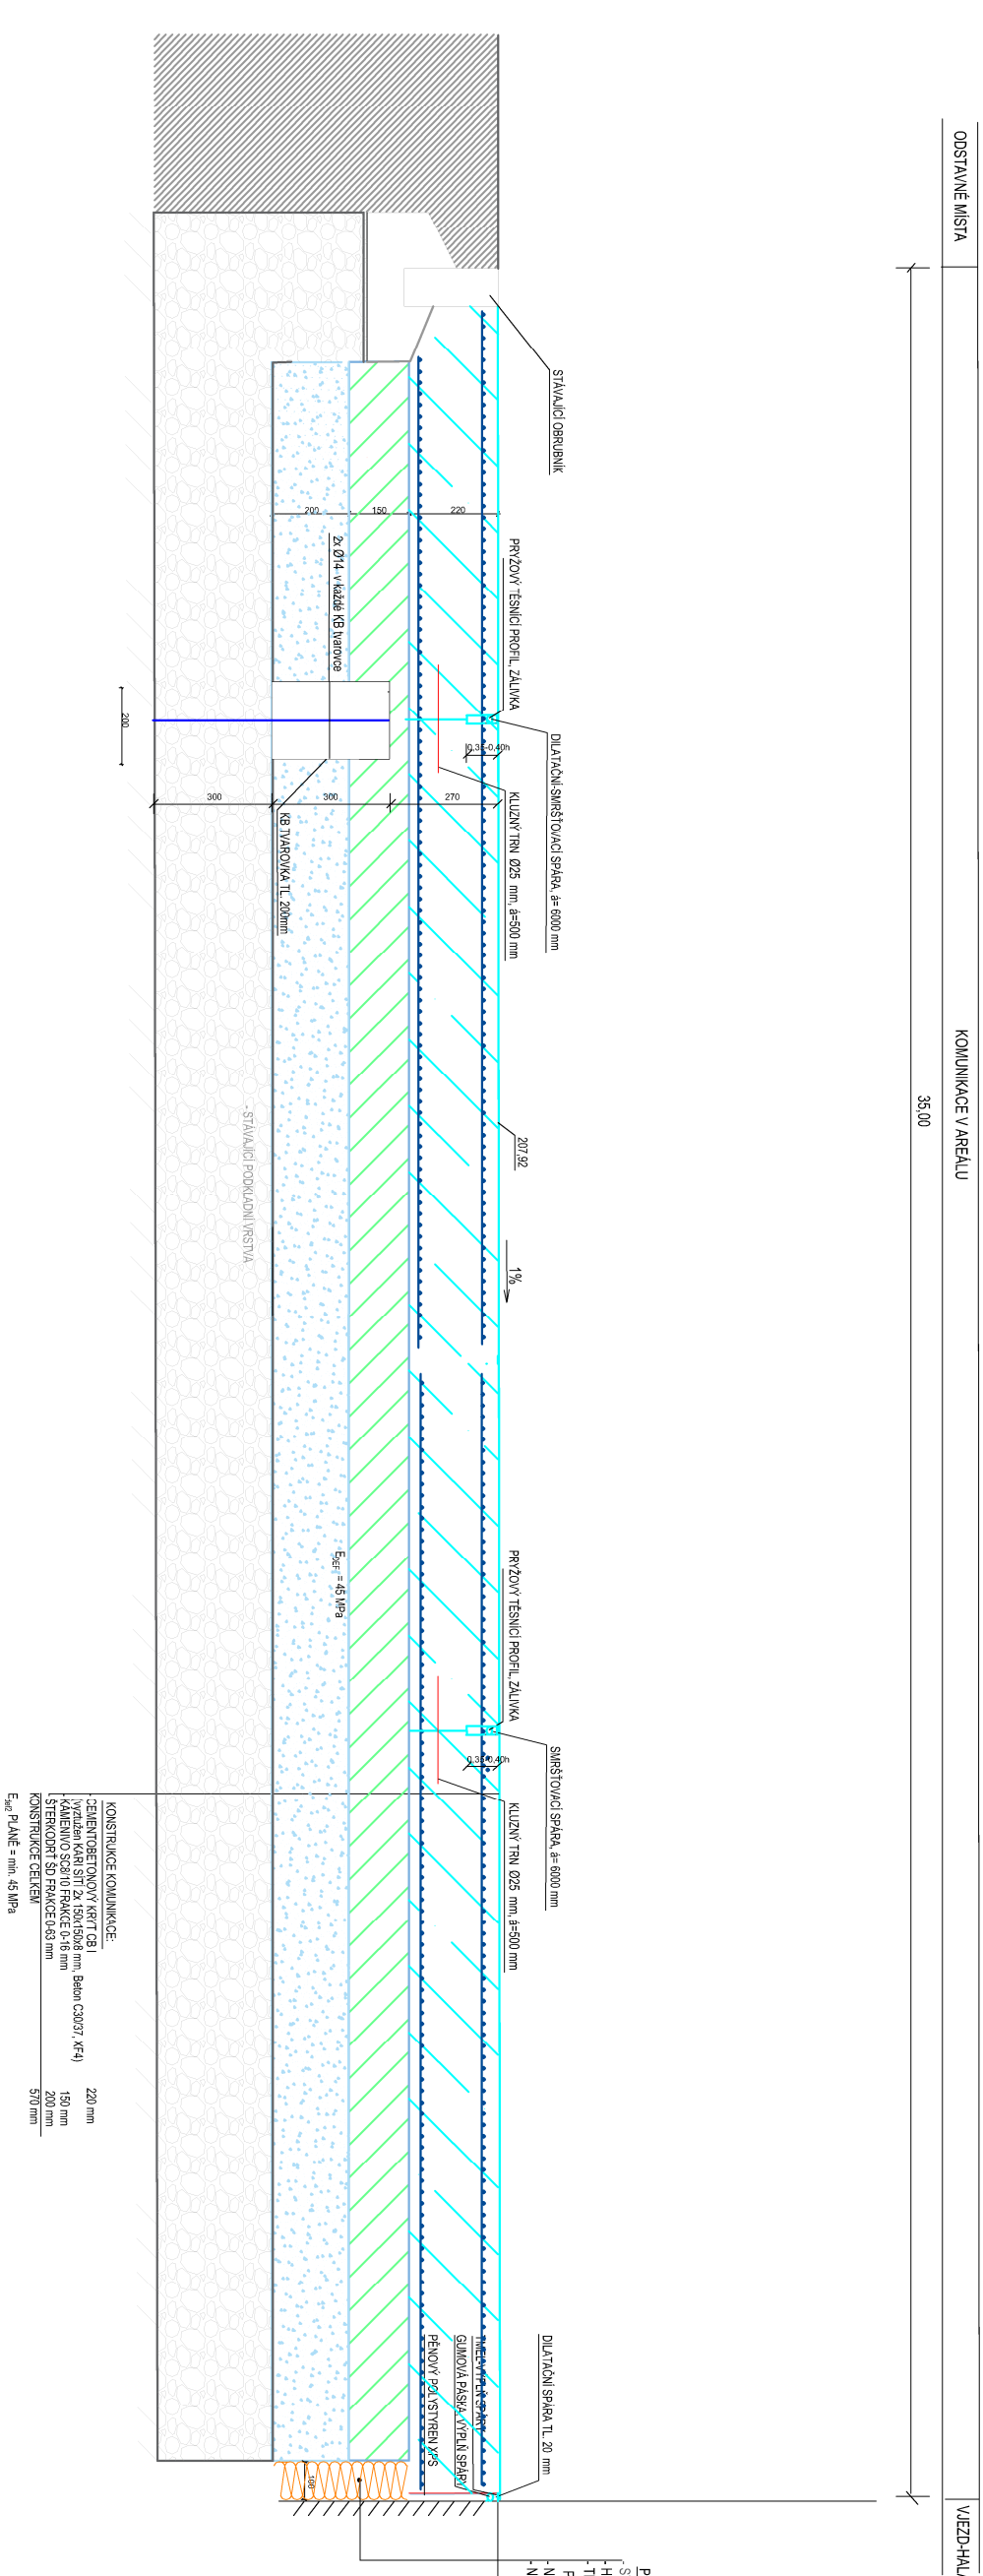

PRÍPRAVA ZÁŤEPNÝCH OBJEKTŮ
STAVAJÍCÍ STĚNOVÁ KONSTRUKCE
- HYDROIZOLAČNÍ PÁS- NÁPOJENÍ NA STAVAJÍCÍ HYDROIZOLAČNÍ
- TERELNÉ IZOLAČNÍ DESKA- PENŮVÝ
POLYSTYRENS MINIMÁLNÍ NÁSAKAVOSTÍ TL. 100 mm
- NEROVŮVÁ FOLIE
- NEKŤANÁ TEXTILNĚ



MR Design CZ, s.r.o.
projektční kancelář
Nábřeží SPB 457/30
708 00 Ostrava Poruba
tel. : 605 258 711

ZODPOVĚDNÝ PROJEKTANT: Roman Diehel
VYPRACOVALI: Roman Diehel

STAVEBNÍK :

Dopravní podnik Ostrava, a.s.

Dokumentace pro vydání stavebního povolení

AKCE:

k.ú. Moravská Ostrava, p.č. 1088,1140/1,1140/9,1151/1,1096/22,1092/5,1084/3

VÝKRES:

PŘÍČNÝ ŘEZ A-A, B-B

Č. ZAK.:	08/2022	MĚŘITKO:	1 : 250
DATUM:	08/2022	Č. VÝKRESU:	