


POHLED NA PLOT

ŘEZ

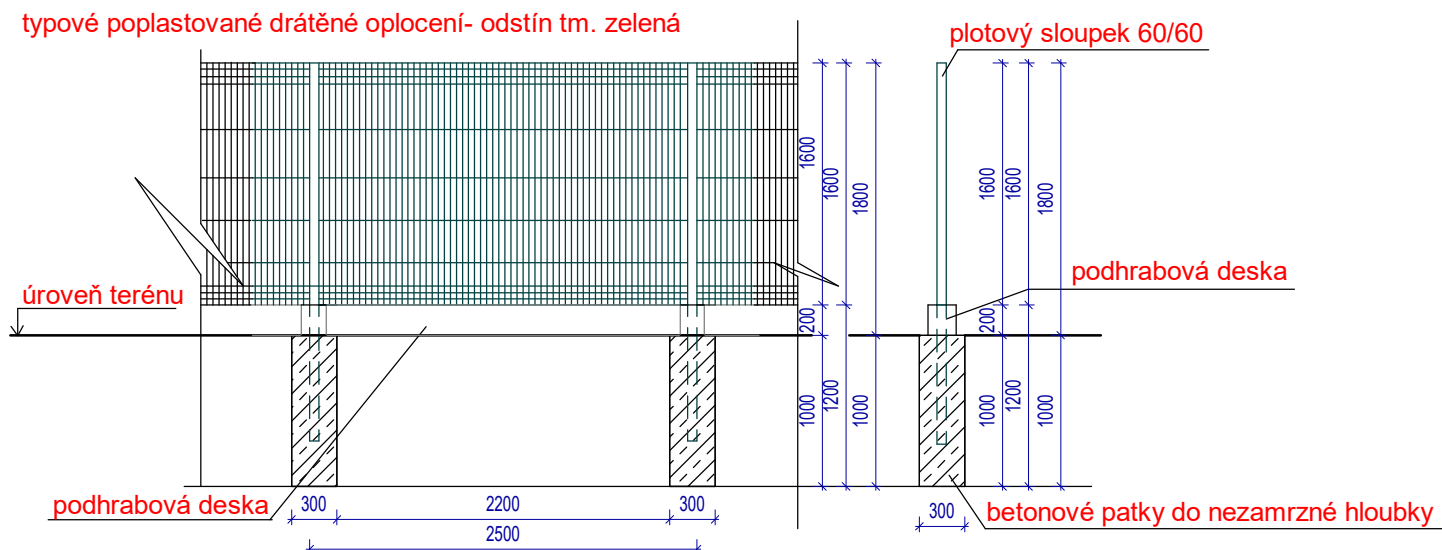

Oplocení- drátěné pletivo poplastované, sloupy ocelové $a=2500$ mm, $v=1600$ mm
betonované patky do nezamrzné hloubky, u spodní strany pletiva podhrabové desky $v=200$ mm

profese: [SO 01 D.1.1 Architektonicko stavební část](#)

Projektant profese: **MR Design CZ, s.r.o.**
Nábřeží SPB 457/30, 708 00 Ostrava-Poruba

zodp. projektant: Roman Diehel

vypracoval: Roman Diehel
Ing. Hana Graňáková

ZHOTOVITEL



MR Design CZ, s.r.o.
projekční kancelář
Nábřeží SPB 457/30
708 00 Ostrava Poruba
tel. : 605 258 711

OBJEDNATEL :

Dopravní podnik Ostrava, a.s.
Poděbradova 494/2, 702 00 Ostrava

STUPEŇ PD : Dokumentace pro provádění stavby

NÁZEV PROJEKTU:

Rekonstrukce administrativní budovy střediska trolejbusy
k.ú. Moravská Ostrava, p.č. 1088, 1140/1, 1140/9, 1151/1, 1096/22, 1092/5, 1084/3

NÁZEV VÝKRESU:

Výkres SO 02-3a drátěné oplocení

DATUM: 08/2022

MĚŘÍTKO: 1 : 50

FORMÁT: A4

Č. VÝKRESU: **07**