

VZOROVÝ ŘEZ H CHODNÍKEM

1:50


14,20

VEŘEJNĚ PŘÍSTUPNÁ KOMUNIKACE

CHODNÍK

p.č. 1096/22

CHODNÍK

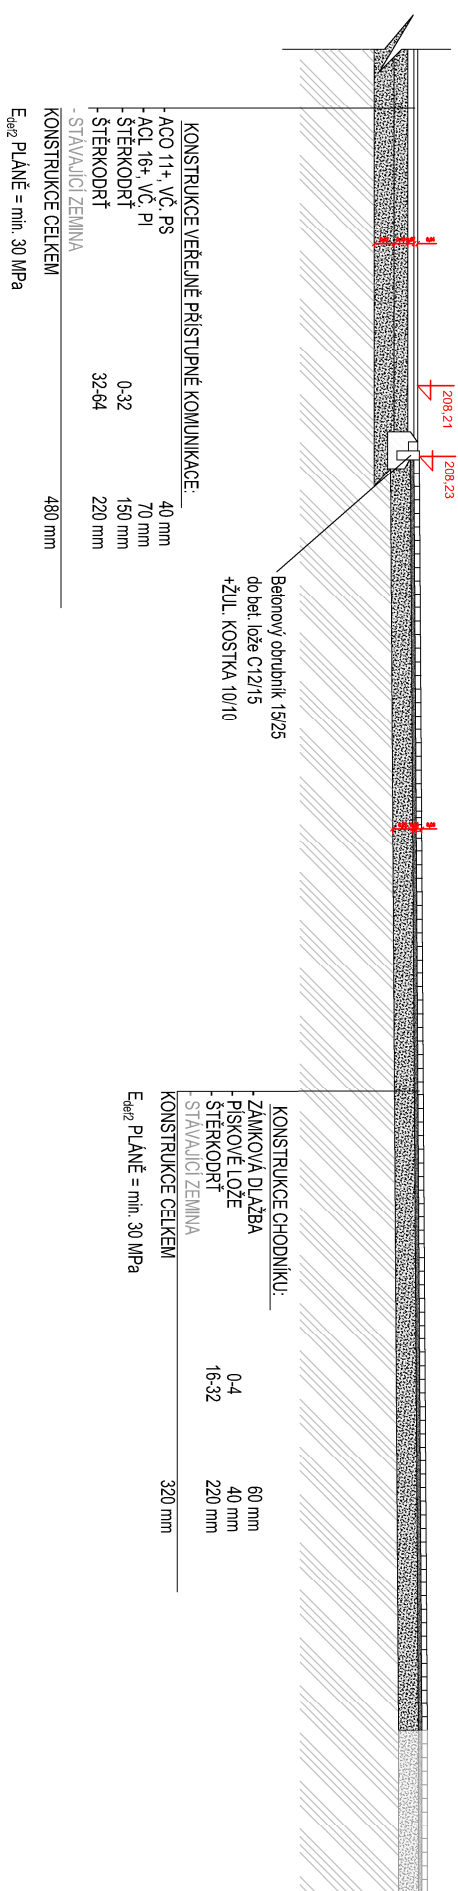

MR Design CZ, s.r.o.
projekční kancelář
Nábřeží SPB 457/30
708 00 Ostrava Poruba
tel. : 605 258 711

ZODPOVĚDNÝ PROJEKTANT:

VYPRACOVALI: Roman Diehel

Ing. Hana Graňáková

STAVEBNÍK:

Dopravní podnik Ostrava, a.s.

Dokumentace pro provádění stavby

AKCE:

Rekonstrukce administrativní budovy střediska trolejbus-

k.ú. Moravská Ostrava, p.č. 1084/3, 1096/22, 1092/5

VÝKRES:

VZOROVÝ ŘEZ H

Č. ZAK.: 10/2022

DATUM: 10/2022

MĚŘÍTKO: 1 : 250

Č. VÝKRESU:

05