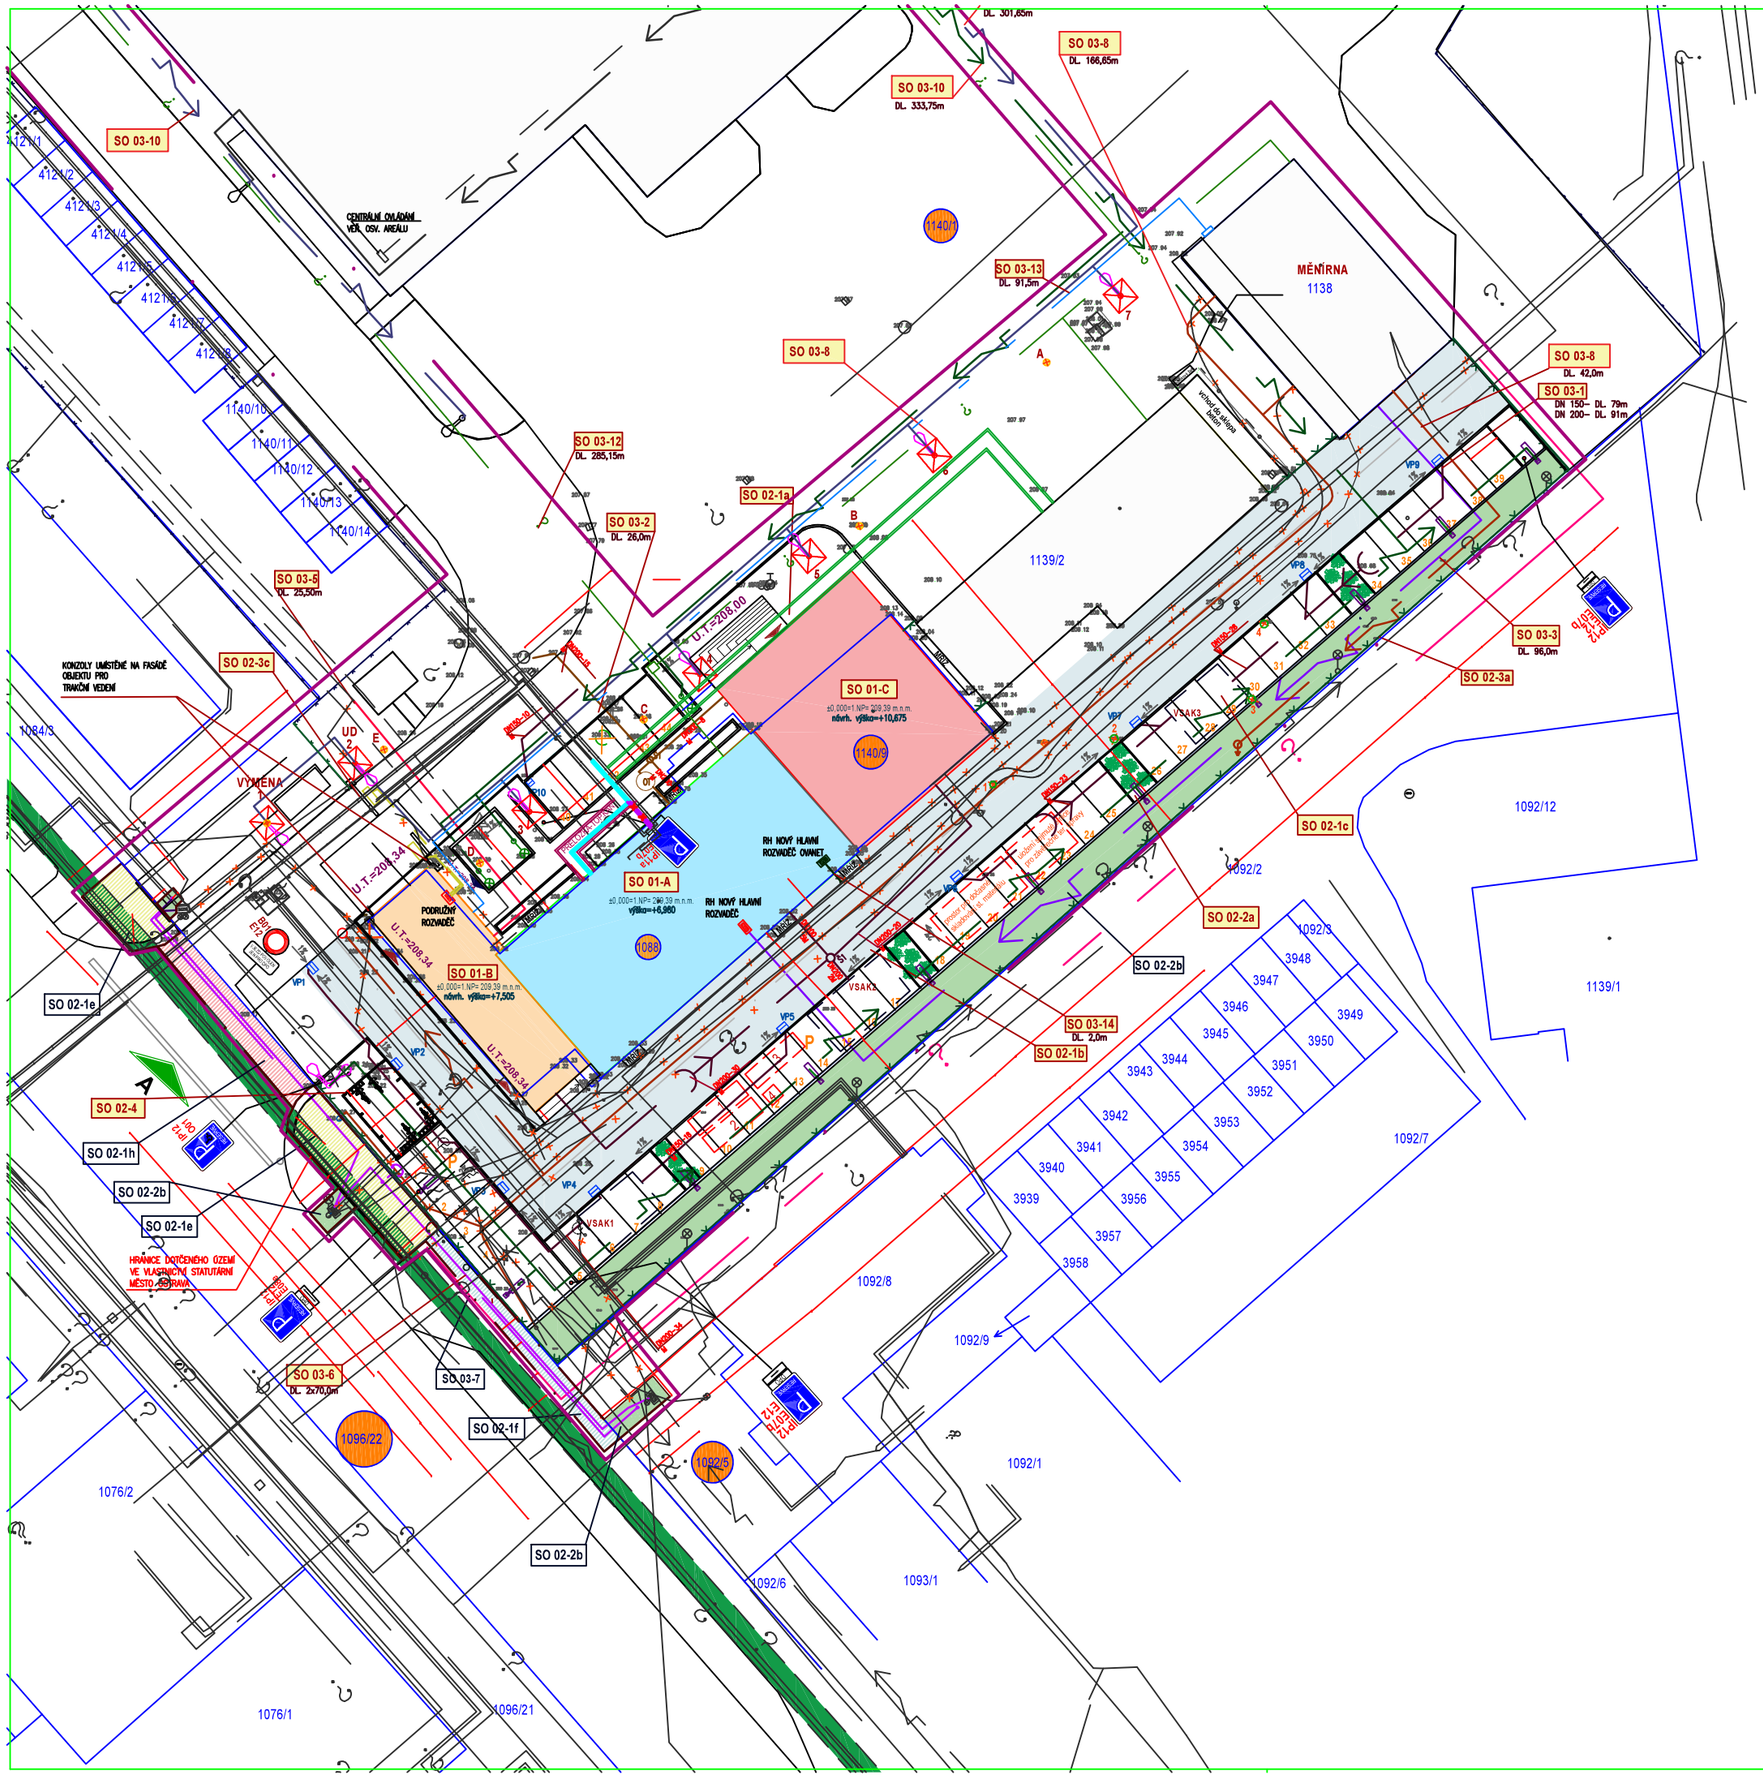

SO 03 ROZVODY A PŘELOŽKY INŽENÝRSKÝCH SÍTÍ

LEGENDA STÁVAJÍCÍCH SÍTÍ:

- SILOVÉ VEDENÍ VN (CEZ DISTRIBUCE, a.s.)
- VODOVOD
- KANALIZACE (DPO)
- SDĚLOVACÍ VEDENÍ - PODZEMNÍ VEDENÍ(OVANET)
- SDĚLOVACÍ VEDENÍ-NADZEMNÍ VEDENÍ (OVANET)
- SILOVÉ VEDENÍ NN (DPO)
- SDĚLOVACÍ VEDENÍ (UPC)
- UZEMNĚNÍ (DPO)
- KANALIZACE (OVAK)
- VEŘEJNÉ OSVĚTLENÍ (OSTRAVSKÉ KOMUNIKACE)
- PAROVOD (VEOLIA ENERGIE ČR, a.s.)
- SDĚLOVACÍ VEDENÍ (CETIN, a.s.)
- PLYNOVOD
- STÁVAJÍCÍ SILOVÉ VEDENÍ VN (CEZ DISTRIBUCE, a.s.)
- STÁVAJÍCÍ VEŘEJNÉ OSVĚTLENÍ (OSTRAVSKÉ KOMUNIKACE)
- STÁVAJÍCÍ TRASA VLAKOVÉ CESTY (DOPRAVNÍ PODNIK OSTRAVA)
- RUŠENÍ STÁVAJÍCÍHO SDĚLOVACÍ VEDENÍ (CETIN, a.s.)
- RUŠENÍ STÁVAJÍCÍHO SILOVÉ VEDENÍ VN (CEZ DISTRIBUCE, a.s.)
- RUŠENÍ VEŘEJNÉHO OSVĚTLENÍ (OSTRAVSKÉ KOMUNIKACE)
- RUŠENÍ TRAKČNÍHO VEDENÍ (DOPRAVNÍ PODNIK OSTRAVA, a.s.)
- RUŠENÍ SDĚLOVACÍHO VEDENÍ (OVANET)

LEGENDA NOVÝCH SÍTÍ:

- SO 03-1 AREÁLOVÁ DEŠŤOVÁ KANALIZACE, VSAK 1–3– DN 150– DL. 79m
  DN 200– DL. 91m
  - VSAKOVACÍ NÁDRŽE 1,2,3
  - VP1–10 sorpční vpustě
- SO 03-2 AREÁLOVÁ SPLAŠKOVÁ KANALIZACE, LAPÁK TUKU–SPLAŠKOVÁ KANALIZACE VEDOUCÍ DO LAPÁKU TUKU, DN 200– DL. 26m
  - OT ODLUČOVAČ TUKU 2 l/s
- SO 03-3 PŘÍPOJKA NN V AREÁLU– DL. 96m
- SO 03-5 PŘELOŽKA SDĚLOVACÍHO VEDENÍ (CETIN, a.s.) DL. 25,50m
- SO 03-6 PŘELOŽKA VEŘEJNÉHO OSVĚTLENÍ
  2x AYKY 4x35 v chráničkách DL. 2x70,00m
- SO 03-8 PŘELOŽKY TRAKČNÍHO VEDENÍ DPO
  TRAKČNÍ KABELY NOVÉ AYKCY 1x500 mm2 DL. 166,65m
  DL. 42,00m
  DL. 35,00m
  - TRAKČNÍ STOŽÁR 1–11
  - ZRUŠENÍ STOŽÁRŮ
- SO 03-9 AREÁLOVÉ NN VEDENÍ –VZDUŠNÉ–DOČASNÉ DL. 25,13m
- SO 03-10 AREÁLOVÉ VEDENÍ VENKOVNÍHO OSVĚTLENÍ
  - VO–AREÁLOVÉ–KABEL CYKY 4x10,V TRUBCE KOPOFLEX 63,FeZn30/4,DL.333,75m
  - VO–AREÁLOVÉ–KABEL CYKY 4x10,V TRUBCE KOPOFLEX 63,FeZn30/4,DL.301,65m
  - LAMPA. OSVĚTLENÍ KOMUNIKACE, VÝŠKA 11000 mm
  - ZAHRADNÍ SVÍTIDLO, VÝŠKA 1200 mm
  - LAMPA. PARKOVÁNÍ, VÝŠKA 4500 mm
- SO 03-12 SDĚLOVACÍ VEDENÍ (DOPRAVNÍ PODNIK OSTRAVA. a.s.) DL.247,40m
- SO 03-13 TRASA VLAKOVÉ CESTY (DOPRAVNÍ PODNIK OSTRAVA, a.s.)DL.91,50m
- SO 03-14 NOVÉ PŘIPOJENÍ SDĚLOVACÍHO VEDENÍ (OVANET, a.s.) DL. 2,0m
- SO 03-15 SDĚLOVACÍ VEDENÍ–VZDUŠNÉ–DOČASNÉ
  (DOPRAVNÍ PODNIK OSTRAVA, a.s.) DL. 20,75m
- SO 03-17 PŘELOŽKA PAROVODNÍ PŘÍPOJKY

SO 03-17 Přeložka parovodní přípojky

D.2-DOKUMENTACE TECHNICKÝCH A TECHNOLOGICKÝCH ZAŘÍZENÍ

Projektant profese: **TPS Projekce Jerakasová,spol. s r.o.**
Záhumenní 2226/82, 708 00 Ostrava-Poruba

zodp. projektant: Lenka Jerakasová

vypracoval: Lenka Jerakasová

ZHOTOVITEL

MR Design CZ, s.r.o.
projekční kancelář
Nábřeží SPB 457/30
708 00 Ostrava Poruba
tel. : 605 258 711

OBJEDNATEL
Dopravní podnik Ostrava, a.s.
Poděbradova 494/2, 702 00 Ostrava

STUPEŇ PD : Dokumentace pro vydání stavebního povolení

NÁZEV PROJEKTU :
Rekonstrukce administrativní budovy střediska trolejbusy
k.ú. Moravská Ostrava 1088, 1140/1, 1140/9, 1151/1, 1096/22, 1092/5, 1084/3

NÁZEV VÝKRESU :
SITUACE

DATUM:	11/2020	MĚŘÍTKO:	1 : 500
FORMÁT:		Č. VÝKRESU:	02