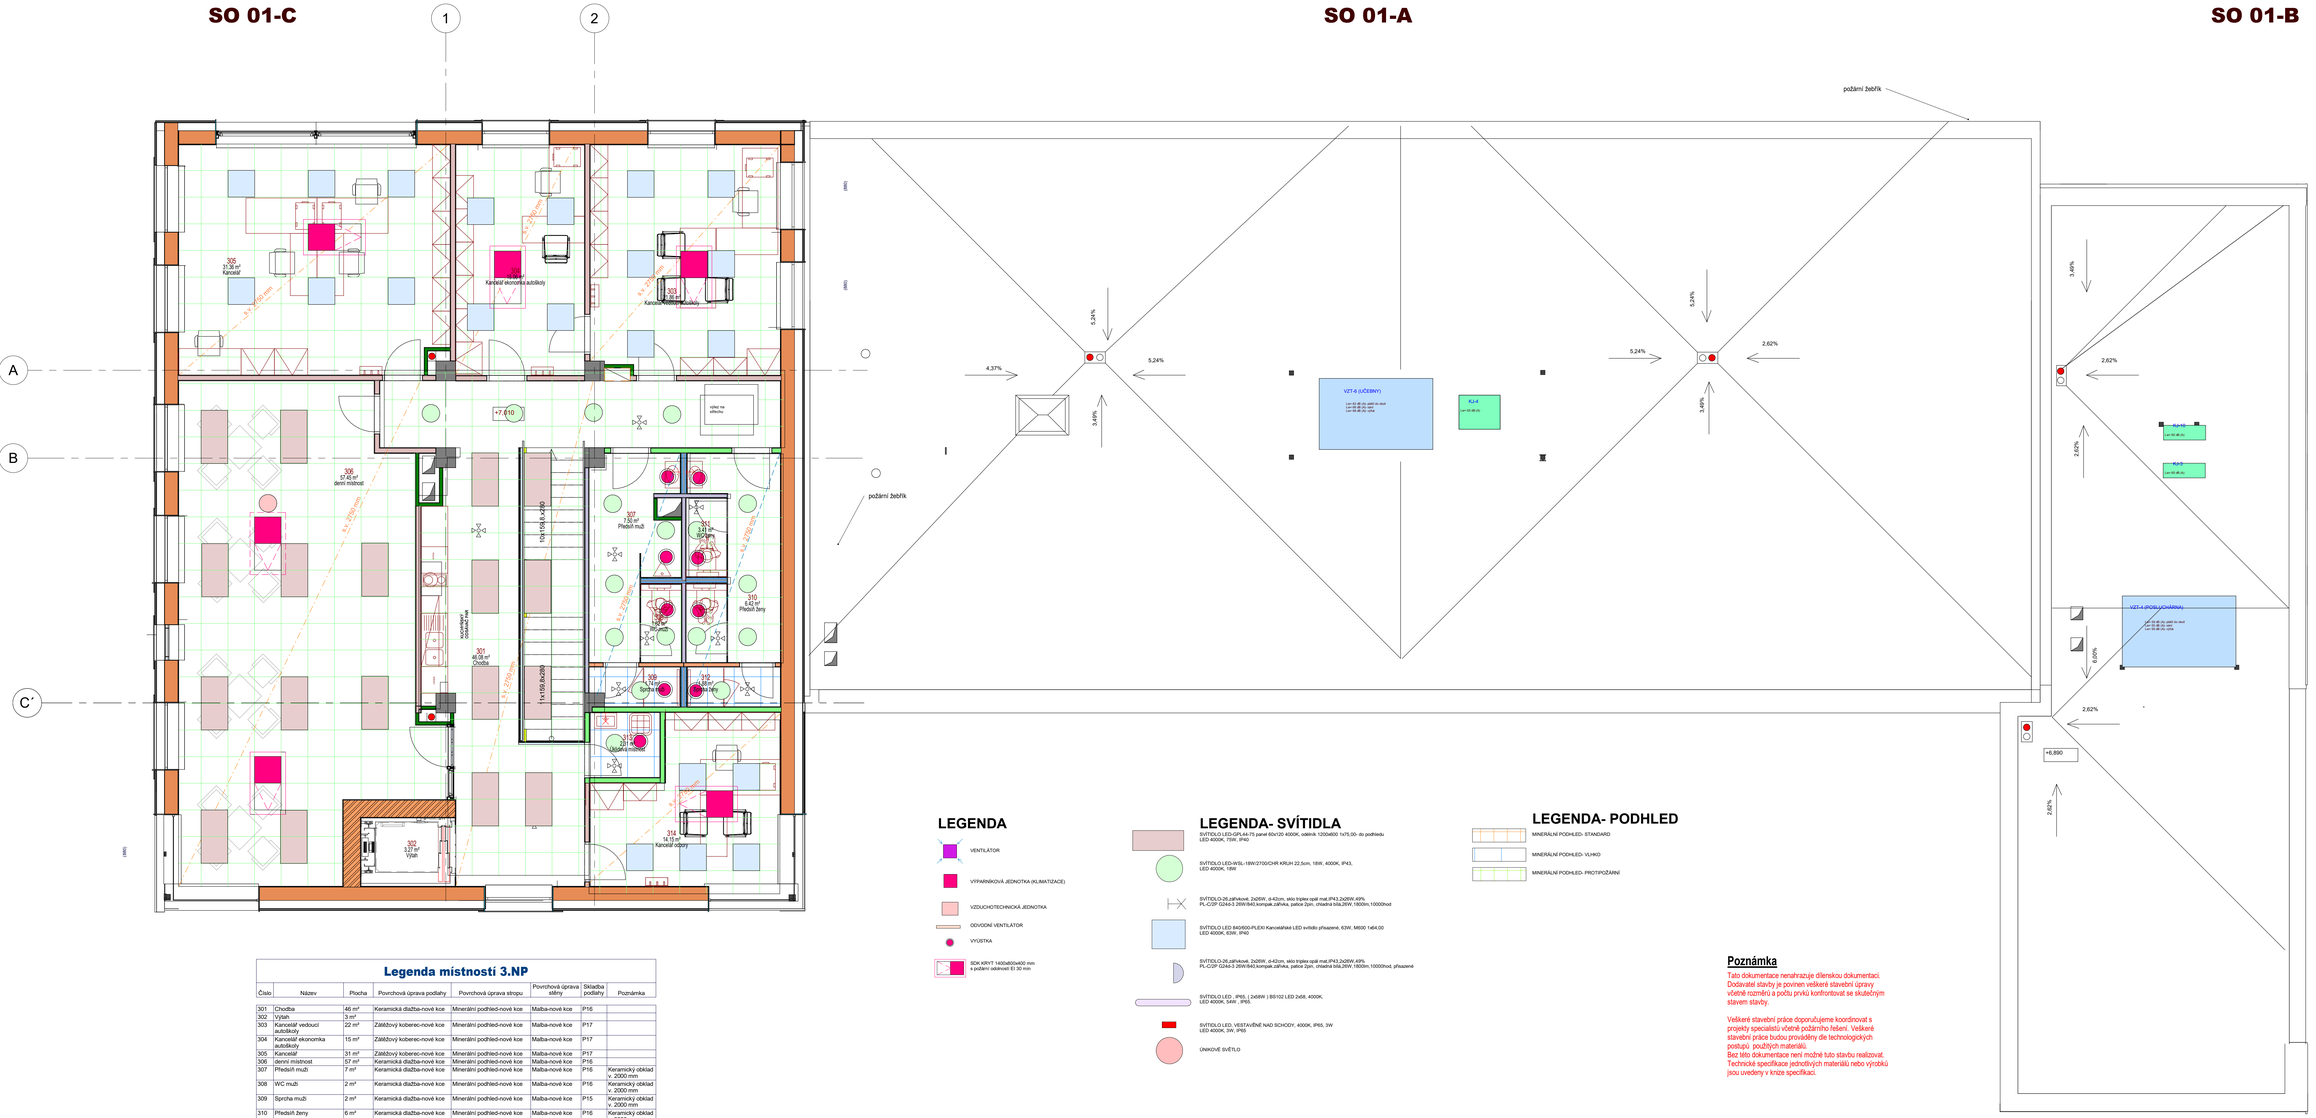

LEGENDA

- VENTILÁTOR
- VYPAŘÍNKOVÁ JEDNOTKA (KLIMATIZACE)
- VZDUCHOTECHNICKÁ JEDNOTKA
- ODVODNÍ VENTILÁTOR
- VYÚSTKA
- SDK KRYT 1400x800x600 mm s požární odolností EI 30 min

LEGENDA- SVÍTIDLA

- SVÍTIDLO LED-GPL4/4-70 panel 60x120 4000K, oslepivě 1200x600 1x75.00- do podhledu LED 4000K, 70W, IP40
- SVÍTIDLO LED-WSL-18W/3700/CHR KRUH 22,5cm, 18W, 4000K, IP43, LED 4000K, 18W
- SVÍTIDLO-26,zářivkové, 2x26W, d-42cm, sklo triplex opál mat,IP43,2x26W,49% PL-C/2P G24d-3 26W/840,kompak,zářivka, patice 2pin, chladná bíla,26W,1800lm,10000hod
- SVÍTIDLO LED 840/900-PLEXI Kancelářské LED svítidlo přisazené, 63W, M600 1x64.00 LED 4000K, 63W, IP40
- SVÍTIDLO-26,zářivkové, 2x26W, d-42cm, sklo triplex opál mat,IP43,2x26W,49% PL-C/2P G24d-3 26W/840,kompak,zářivka, patice 2pin, chladná bíla,26W,1800lm,10000hod, přisazené
- SVÍTIDLO LED , IP65, (2x58W) BS102 LED 2x58, 4000K, LED 4000K, 5mW , IP65.
- SVÍTIDLO LED, VESTAVĚNÉ NAD SCHODY, 4000K, IP65, 3W LED 4000K, 3W , IP65
- UNIKOVÉ SVĚTLO

LEGENDA- PODHLED

- MINERÁLNÍ PODHLED- STANDARD
- MINERÁLNÍ PODHLED- VLHKO
- MINERÁLNÍ PODHLED- PROTIPOŽÁRNÍ

Legenda místností 3.NP

Číslo	Název	Plocha	Povrchová úprava podlahy	Povrchová úprava stropu	Povrchová úprava stěny	Skladba podlahy	Poznámka
301	Chodba	46 m²	Keramická dlažba-nově kce	Minerální podhled-nově kce	Malba-nově kce	P16	
302	Výtah	3 m²					
303	Kancelář vedoucí autoškoly	22 m²	Zátěžový koberec-nově kce	Minerální podhled-nově kce	Malba-nově kce	P17	
304	Kancelář ekonomka autoškoly	15 m²	Zátěžový koberec-nově kce	Minerální podhled-nově kce	Malba-nově kce	P17	
305	Kancelář	31 m²	Zátěžový koberec-nově kce	Minerální podhled-nově kce	Malba-nově kce	P17	
306	denní místnost	57 m²	Keramická dlažba-nově kce	Minerální podhled-nově kce	Malba-nově kce	P16	
307	Předsíň muži	7 m²	Keramická dlažba-nově kce	Minerální podhled-nově kce	Malba-nově kce	P16	Keramický obklad v. 2000 mm
308	WC muži	2 m²	Keramická dlažba-nově kce	Minerální podhled-nově kce	Malba-nově kce	P16	Keramický obklad v. 2000 mm
309	Sprcha muži	2 m²	Keramická dlažba-nově kce	Minerální podhled-nově kce	Malba-nově kce	P15	Keramický obklad v. 2000 mm
310	Předsíň ženy	6 m²	Keramická dlažba-nově kce	Minerální podhled-nově kce	Malba-nově kce	P16	Keramický obklad v. 2000 mm
311	WC ženy	3 m²	Keramická dlažba-nově kce	Minerální podhled-nově kce	Malba-nově kce	P16	Keramický obklad v. 2000 mm
312	Sprcha ženy	2 m²	Keramická dlažba-nově kce	Minerální podhled-nově kce	Malba-nově kce	P15	Keramický obklad v. 2000 mm
313	Úklidová místnost	2 m²	Keramická dlažba-nově kce	Minerální podhled-nově kce	Malba-nově kce	P16	Keramický obklad v. 2000 mm
314	Kancelář odbory	14 m²	Zátěžový koberec-nově kce	Minerální podhled-nově kce	Malba-nově kce	P17	

Poznámka

Tato dokumentace nenahrazuje dílenskou dokumentaci.
Dodavatel stavby je povinen veškeré stavební úpravy včetně rozměrů a počtu prvků konfrontovat se skutečným stavem stavby.

Veškeré stavební práce doporučujeme koordinovat s projekty specialistů včetně požárního řešení. Veškeré stavební práce budou prováděny dle technologických postupů použitých materiálů.
Bez této dokumentace není možné tuto stavbu realizovat.
Technické specifikace jednotlivých materiálů nebo výrobku jsou uvedeny v knize specifikací.

profese: SO 01 D.1.1 Architektonicko stavební část

Projektant profese: **MR Design CZ, s.r.o.**
Nádraží SPB 457/30, 708 00 Ostrava-Poruba

zodp. projektant: Roman Diehel
vypracoval: Roman Diehel
Ing. Hana Grafiáková

ZHOTOVITEL
MR Design CZ, s.r.o.
projekční kancelář
Nádraží SPB 457/30
708 00 Ostrava Poruba
tel.: 605 258 711

OBJEDNATEL :
Dopravní podnik Ostrava, a.s.
Poděbradova 494/2, 702 00 Ostrava

STUPEŇ PD : Dokumentace pro provádění stavby

NÁZEV PROJEKTU:
Rekonstrukce administrativní budovy střediska trolejbusy
k.ú. Moravská Ostrava, p.č. 1086, 1140/1, 1140/4, 1161/1, 1086/22, 1082/5, 1084/3, ...

NÁZEV VÝKRESU:
Podhled 3.NP

DATUM: 08/2022
MĚŘÍTKO: Jak je uloženo
FORMÁT:
Č. VÝKRESU: **D.1.1.41**