

Výpis dveří dle podlaží SO01-A											
Označení typu	Popis	Rozměry (mm)		Počet	Křídlo	Kování interiéru	Zámek	Zárubeň	Otevírání dveří	Požární odolnost	Podlaží
		Šířka	Výška								


D01	Dveře jednokřídle	900	1970	1	plné,povrchová úprava střednětlaký laminát	hliník, matný - štítové kování, klika/klika	zadlabávací zámek jazýčkový vč. bezpečnostní vložky	ocelová zárubeň protipožární	L	EW30DP3-C+KO	1.PP
D01	Dveře jednokřídle	900	1970	4	plné,povrchová úprava střednětlaký laminát	hliník, matný - štítové kování, klika/klika	zadlabávací zámek jazýčkový vč. bezpečnostní vložky	ocelová zárubeň protipožární	P	EW30DP3-C+KO	1.PP
D02	Dveře jednokřídle	900	1970	2	plné,povrchová úprava střednětlaký laminát	hliník, matný - štítové kování, klika/klika	zadlabávací zámek jazýčkový vč. bezpečnostní vložky	ocelová zárubeň	L		1.PP
D02	Dveře jednokřídle	900	1970	3	plné,povrchová úprava střednětlaký laminát	hliník, matný - štítové kování, klika/klika	zadlabávací zámek jazýčkový vč. bezpečnostní vložky	ocelová zárubeň	P		1.PP
D03	Dveře jednokřídle	800	1970	1	plné,povrchová úprava střednětlaký laminát	hliník, matný - štítové kování, klika/klika	zadlabávací zámek jazýčkový vč. bezpečnostní vložky	ocelová zárubeň	L		1.PP
D03	Dveře jednokřídle	800	1970	4	plné,povrchová úprava střednětlaký laminát	hliník, matný - štítové kování, klika/klika	zadlabávací zámek jazýčkový vč. bezpečnostní vložky	ocelová zárubeň	P		1.PP

D02	Dveře jednokřídle	900	1970	1	plné,povrchová úprava střednětlaký laminát	hliník, matný - štítové kování, klika/klika	zadlabávací zámek jazýčkový vč. bezpečnostní vložky	ocelová zárubeň	L		1.NP
D03	Dveře jednokřídle	800	1970	2	plné,povrchová úprava střednětlaký laminát	hliník, matný - štítové kování, klika/klika	zadlabávací zámek jazýčkový vč. bezpečnostní vložky	ocelová zárubeň	L		1.NP
D03	Dveře jednokřídle	800	1970	4	plné,povrchová úprava střednětlaký laminát	hliník, matný - štítové kování, klika/klika	zadlabávací zámek jazýčkový vč. bezpečnostní vložky	ocelová zárubeň	P		1.NP
D04	Dveře jednokřídle	800	1970	2	plné,povrchová úprava střednětlaký laminát	hliník, matný - štítové kování, klika/klika	zadlabávací zámek jazýčkový vč. bezpečnostní vložky	ocelová zárubeň pro SDK	L		1.NP
D04	Dveře jednokřídle	800	1970	4	plné,povrchová úprava střednětlaký laminát	hliník, matný - štítové kování, klika/klika	zadlabávací zámek jazýčkový vč. bezpečnostní vložky	ocelová zárubeň pro SDK	P		1.NP
D05	Dveře jednokřídle	700	1970	2	plné,povrchová úprava střednětlaký laminát	hliník, matný - štítové kování, klika/klika	zadlabávací zámek jazýčkový vč. bezpečnostní vložky	ocelová zárubeň pro SDK	L		1.NP
D05	Dveře jednokřídle	700	1970	2	plné,povrchová úprava střednětlaký laminát	hliník, matný - štítové kování, klika/klika	zadlabávací zámek jazýčkový vč. bezpečnostní vložky	ocelová zárubeň pro SDK	P		1.NP
D06	Dveře jednokřídle posuvné	700	1970	1	plné,povrchová úprava střednětlaký laminát	hliník, matný-štítové kování, madlo/madlo	zámek vložkový bezpečnostní	ocelová zárubeň pro SDK			1.NP
D07	Dveře jednokřídle	700	1970	1	plné,povrchová úprava střednětlaký laminát	hliník, matný - štítové kování, klika/klika	zadlabávací zámek jazýčkový vč. bezpečnostní vložky	ocelová zárubeň	L		1.NP

D02	Dveře jednokřídle	900	1970	1	plné,povrchová úprava střednětlaký laminát	hliník, matný - štítové kování, klika/klika	zadlabávací zámek jazýčkový vč. bezpečnostní vložky	ocelová zárubeň	L		2.NP
D03	Dveře jednokřídle	800	1970	8	plné,povrchová úprava střednětlaký laminát	hliník, matný - štítové kování, klika/klika	zadlabávací zámek jazýčkový vč. bezpečnostní vložky	ocelová zárubeň	L		2.NP
D03	Dveře jednokřídle	800	1970	2	plné,povrchová úprava střednětlaký laminát	hliník, matný - štítové kování, klika/klika	zadlabávací zámek jazýčkový vč. bezpečnostní vložky	ocelová zárubeň	P		2.NP
D04	Dveře jednokřídle	800	1970	1	plné,povrchová úprava střednětlaký laminát	hliník, matný - štítové kování, klika/klika	zadlabávací zámek jazýčkový vč. bezpečnostní vložky	ocelová zárubeň pro SDK	L		2.NP
D05	Dveře jednokřídle	700	1970	1	plné,povrchová úprava střednětlaký laminát	hliník, matný - štítové kování, klika/klika	zadlabávací zámek jazýčkový vč. bezpečnostní vložky	ocelová zárubeň pro SDK	P		2.NP
D07	Dveře jednokřídle	700	1970	1	plné,povrchová úprava střednětlaký laminát	hliník, matný - štítové kování, klika/klika	zadlabávací zámek jazýčkový vč. bezpečnostní vložky	ocelová zárubeň	P		2.NP

Výpis dveří celkem SO01-A										
Označení typu	Popis	Šířka	Výška	Počet	Křídlo	Kování interiéru	Zámek	Zárubeň	Požární odolnost	

D01	Dveře jednokřídle	900	1970	5	plné,povrchová úprava střednětlaký laminát	hliník, matný - štítové kování, klika/klika	zadlabávací zámek jazýčkový vč. bezpečnostní vložky	ocelová zárubeň protipožární	EW30DP3-C+KO	
D02	Dveře jednokřídle	900	1970	7	plné,povrchová úprava střednětlaký laminát	hliník, matný - štítové kování, klika/klika	zadlabávací zámek jazýčkový vč. bezpečnostní vložky	ocelová zárubeň		
D03	Dveře jednokřídle	800	1970	21	plné,povrchová úprava střednětlaký laminát	hliník, matný - štítové kování, klika/klika	zadlabávací zámek jazýčkový vč. bezpečnostní vložky	ocelová zárubeň		
D04	Dveře jednokřídle	800	1970	7	plné,povrchová úprava střednětlaký laminát	hliník, matný - štítové kování, klika/klika	zadlabávací zámek jazýčkový vč. bezpečnostní vložky	ocelová zárubeň pro SDK		
D05	Dveře jednokřídle	700	1970	5	plné,povrchová úprava střednětlaký laminát	hliník, matný - štítové kování, klika/klika	zadlabávací zámek jazýčkový vč. bezpečnostní vložky	ocelová zárubeň pro SDK		
D06	Dveře jednokřídle posuvné	700	1970	1	plné,povrchová úprava střednětlaký laminát	hliník, matný-štítové kování, madlo/madlo	zámek vložkový bezpečnostní	ocelová zárubeň pro SDK		
D07	Dveře jednokřídle	700	1970	2	plné,povrchová úprava střednětlaký laminát	hliník, matný - štítové kování, klika/klika	zadlabávací zámek jazýčkový vč. bezpečnostní vložky	ocelová zárubeň		

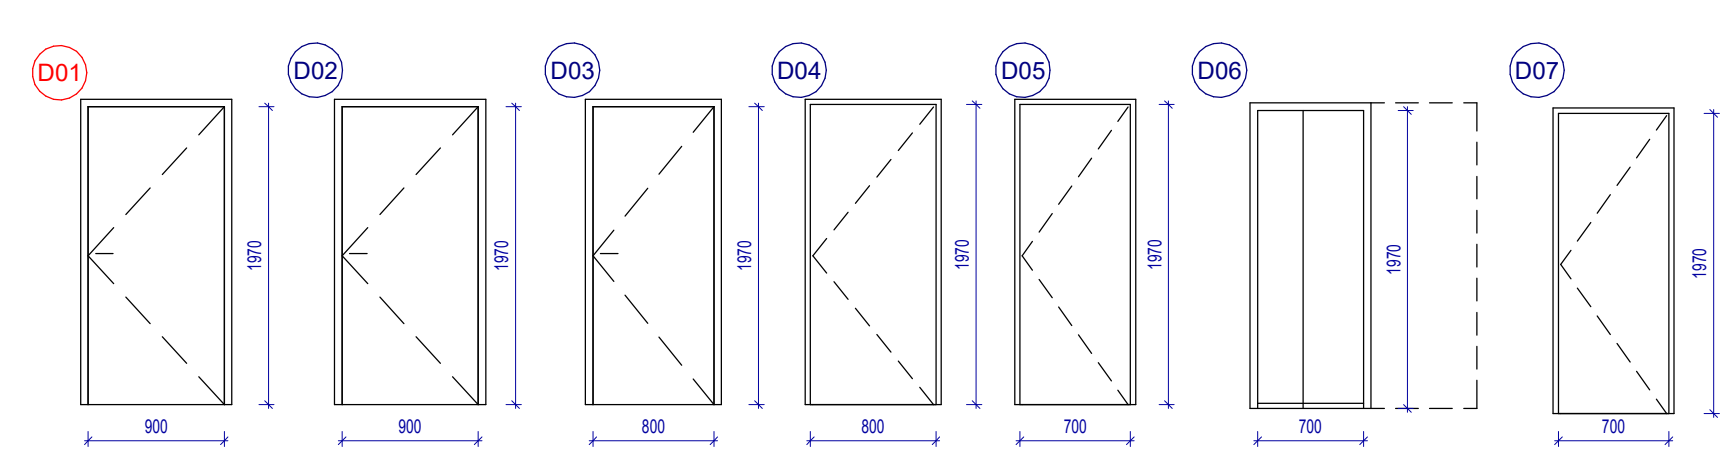

POPIS DVEŘÍ - INTERIÉROVÉ DVEŘE D01

- VNITŘNÍ DVEŘE Z DŘEVĚNÝCH HRANOLŮ A DUTINKOVÉ DŘEVOTŘÍSKOVÉ DESKY
- S POVRCHOVOU ÚPRAVOU ZE STŘEDNĚTLAKÉHO LAMINÁTU TL. 0,2 mm
- BEZPRAHOVÝ SYSTÉM
- ZAJIŠTĚNÍ KOUŘOTĚSNOSTI DVEŘÍ- POŽADAVEK PBŘ
- JE NUTNÉ ZABUDOVAT KOUŘOTĚSNOU LIŠTU V DOLNÍ ČÁSTI DVEŘÍ (TATO LIŠTA UTĚSNÍ SPODNÍ SPÁRU DVEŘÍ PŘI UZAVŘENÍ DVEŘÍ)
- INSTALOVÁN SAMOZAVÍRAČ A KOORDINÁTOR POSTUPNÉHO ZAVÍRÁNÍ
- S POŽÁRNÍ ODOLNOSTÍ EW30DP3-C+KO
- VĚTRACÍ MRÍŽKY SOUČÁSTÍ DODÁVKY (DLE PROJEKTOVÉ DOKUMENTACE D.1.4.3 VZT)

POPIS DVEŘÍ - INTERIÉROVÉ DVEŘE D02,D03,D04,D05,D07

- VNITŘNÍ DVEŘE Z DŘEVĚNÝCH HRANOLŮ A DUTINKOVÉ DŘEVOTŘÍSKOVÉ DESKY
- S POVRCHOVOU ÚPRAVOU ZE STŘEDNĚTLAKÉHO LAMINÁTU TL. 0,2 mm
- BEZPRAHOVÝ SYSTÉM
- VĚTRACÍ MRÍŽKY SOUČÁSTÍ DODÁVKY (DLE PROJEKTOVÉ DOKUMENTACE D.1.4.3 VZT)

POPIS DVEŘÍ - INTERIÉROVÉ DVEŘE D02,D03,D04,D05,D07

- VNITŘNÍ DVEŘE POSUVNÉ Z DŘEVĚNÝCH HRANOLŮ A DUTINKOVÉ DŘEVOTŘÍSKOVÉ DESKY
- S POVRCHOVOU ÚPRAVOU ZE STŘEDNĚTLAKÉHO LAMINÁTU TL. 0,2 mm
- BEZPRAHOVÝ SYSTÉM
- VĚTRACÍ MRÍŽKY SOUČÁSTÍ DODÁVKY (DLE PROJEKTOVÉ DOKUMENTACE D.1.4.3 VZT)

Poznámka

Tato dokumentace nenahrazuje dílenskou dokumentaci.
Dodavatel stavby je povinen veškeré stavební úpravy včetně rozměrů a počtu prvků konfrontovat se skutečným stavem stavby.

Veškeré stavební práce doporučujeme koordinovat s projekty specialistů včetně požárního řešení. Veškeré stavební práce budou prováděny dle technologických postupů použitých materiálů.
Bez této dokumentace není možné tuto stavbu realizovat.
Technické specifikace jednotlivých materiálů nebo výrobků jsou uvedeny v knize specifikací.

profese: [SO 01 D.1.1 Architektonicko stavební část](#)
Projektant profese: **MR Design CZ, s.r.o.**
Nábřeží SPB 457/30, 708 00 Ostrava-Poruba
zodp. projektant: Roman Diehel
vypracoval: Roman Diehel
Ing. Hana Graňáková

ZHOTOVITEL



MR Design CZ, s.r.o.
projektční kancelář
Nábřeží SPB 457/30
708 00 Ostrava Poruba
tel. : 605 258 711

OBJEDNATEL :

Dopravní podnik Ostrava, a.s.
Poděbradova 494/2, 702 00 Ostrava

STUPEŇ PD :

Dokumentace pro provádění stavby

NÁZEV PROJEKTU:

Rekonstrukce administrativní budovy střediska trolejbusy
k.ú. Moravská Ostrava, p.č. 1088, 1140/1, 1140/9, 1151/1, 1096/22, 1092/5, 1084/3

NÁZEV VÝKRESU:

Výpis dveří SO01-A

DATUM:

08/2022

MĚŘÍTKO:

Jak je ukázáno

FORMÁT:

A2

Č. VÝKRESU

D.1.1.53