

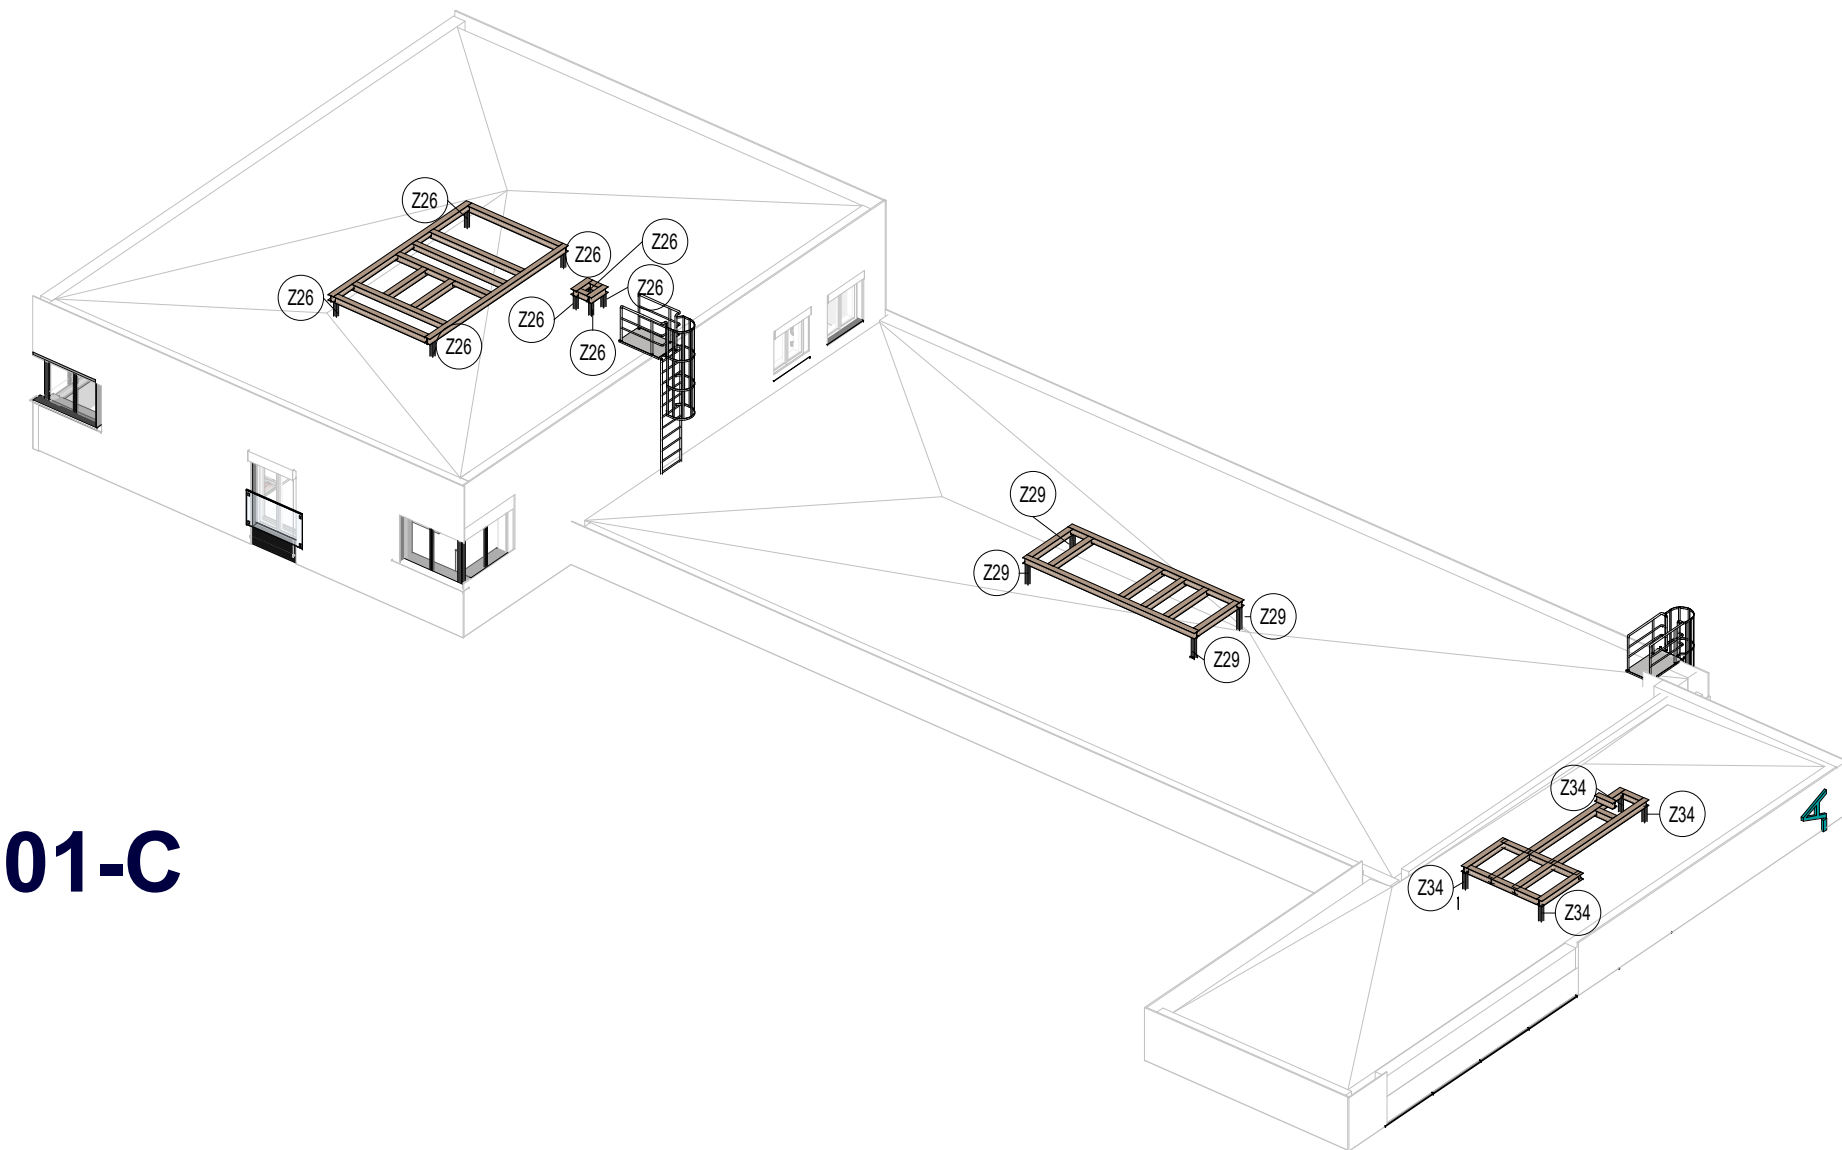



PŮDORYS STŘECHY- S001-A

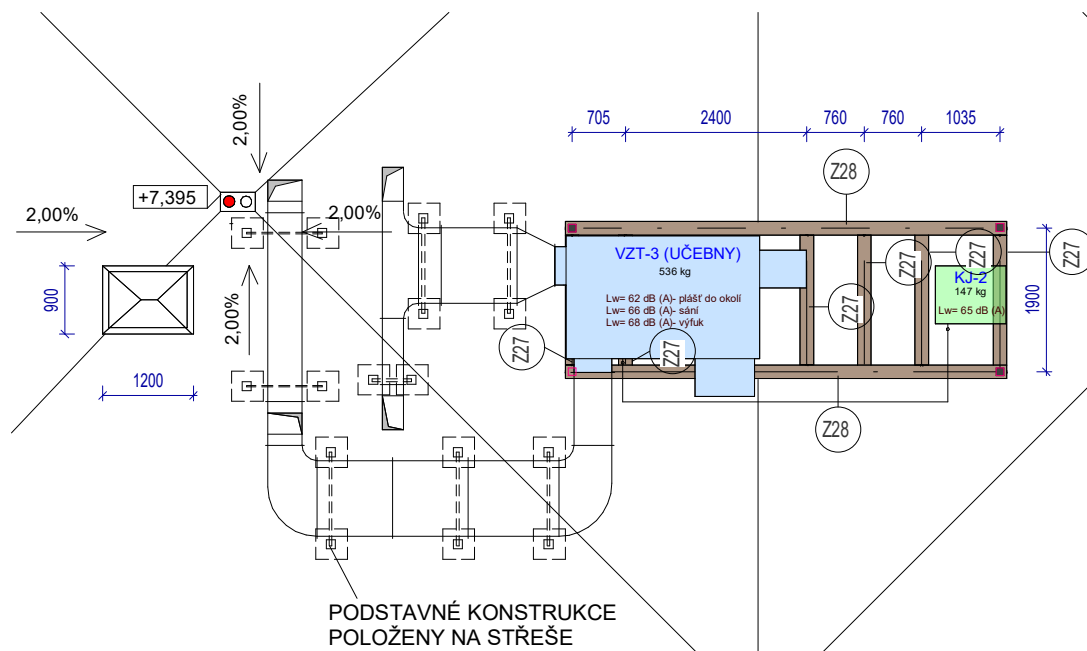

PŮDORYS STŘECHY- S001-B

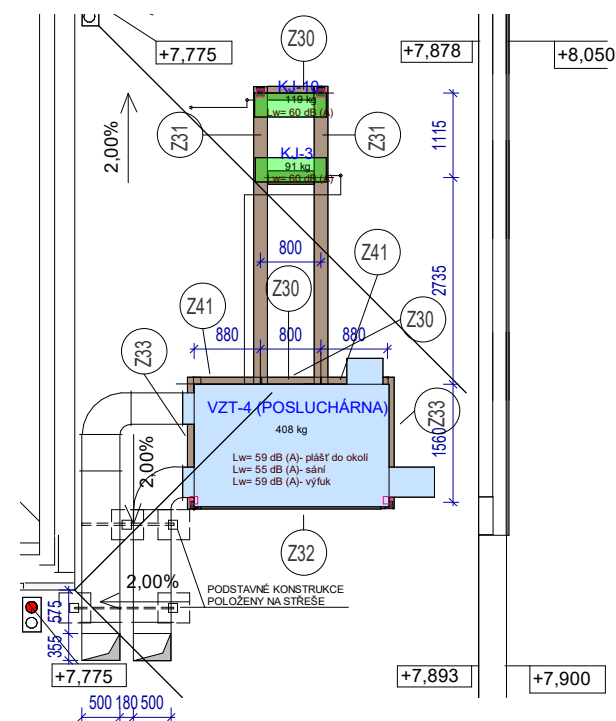

PŮDORYS STŘECHY- S001-C

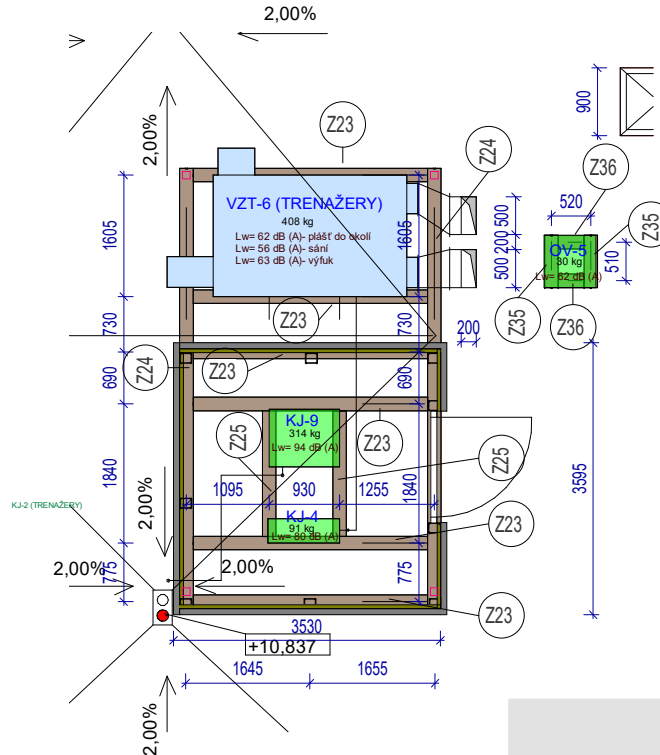



KLIMATIZAČNÍ KONZOLY NA STĚNU- SO01-C

KONZOLE S NOSNOSTÍ 160 KG AA DÉLKOU VYNESENÍ 560 mm
KONZOLE MONTOVANÁ L=560 mm, H=400 mm, NOSNOST 160 kg
BÍLÁ, RAL 9002, GALVANICKY POZINKOVANÁ OCEL, FINÁLNÍ ÚPRAVA: LAK RAL 9002,
SNADNÁ A RYHCLÁ MONTÁŽ, DODÁVÁNO VČETNĚ UPEVNŮVACÍCH ŠROUBŮ,
HMOŽDINEK, TLUMIČŮ VIBRACÍ
POČET KONZOL- 2x5=10 KS



POL.	POPIS	MNOŽSTVÍ		DÉLKA /PLOCHA CELKEM	HMOTNOST	
		KS	M		kg/m	CELKEM
OCELOVÁ KCE-SO01-A						
Z27	I PROFIL 180	8	1,72	13,76	21,9	301,34
Z28	I PROFIL 180	2	5,84	11,68	21,9	255,79
Z29	UZAVŘENÝ PROFIL 100x100x6 mm	4	0,94	3,76	17,1	64,30
Z37	OCELOVÁ PLOTNA 200x200x10 mm	4				12,60
Z38	CHEMICKÉ KOTVY DN22	16				
CELKEM					634,03	

POL.	POPIS	MNOŽSTVÍ		DÉLKA /PLOCHA CELKEM	HMOTNOST	
		KS	M		kg/m	CELKEM
OCELOVÁ KCE-SO01-B						
Z30	I PROFIL 180	3	0,80	2,4	21,9	52,56
Z31	I PROFIL 180	2	5,54	11,08	21,9	242,65
Z32	I PROFIL 180	1	2,39	2,385	21,9	52,23
Z33	I PROFIL 180	2	1,74	3,48	21,9	76,21
Z41	I PROFIL 180	2	0,88	1,76	21,9	38,54
Z34	UZAVŘENÝ PROFIL 100x100x6 mm	4	0,90	3,6	17,1	61,56
Z39	OCELOVÁ PLOTNA 200x200x10 mm	4				12,60
Z40	CHEMICKÉ KOTVY DN22	16				
CELKEM					536,36	

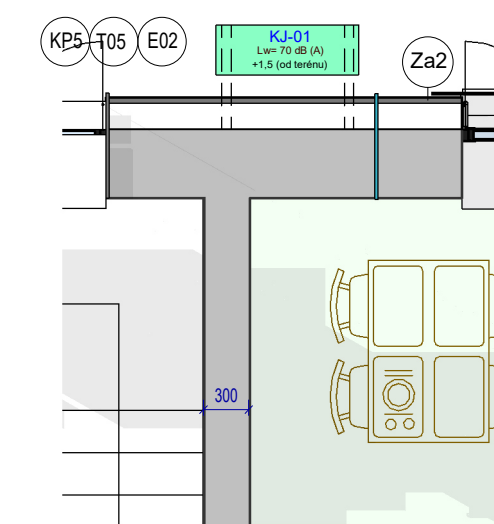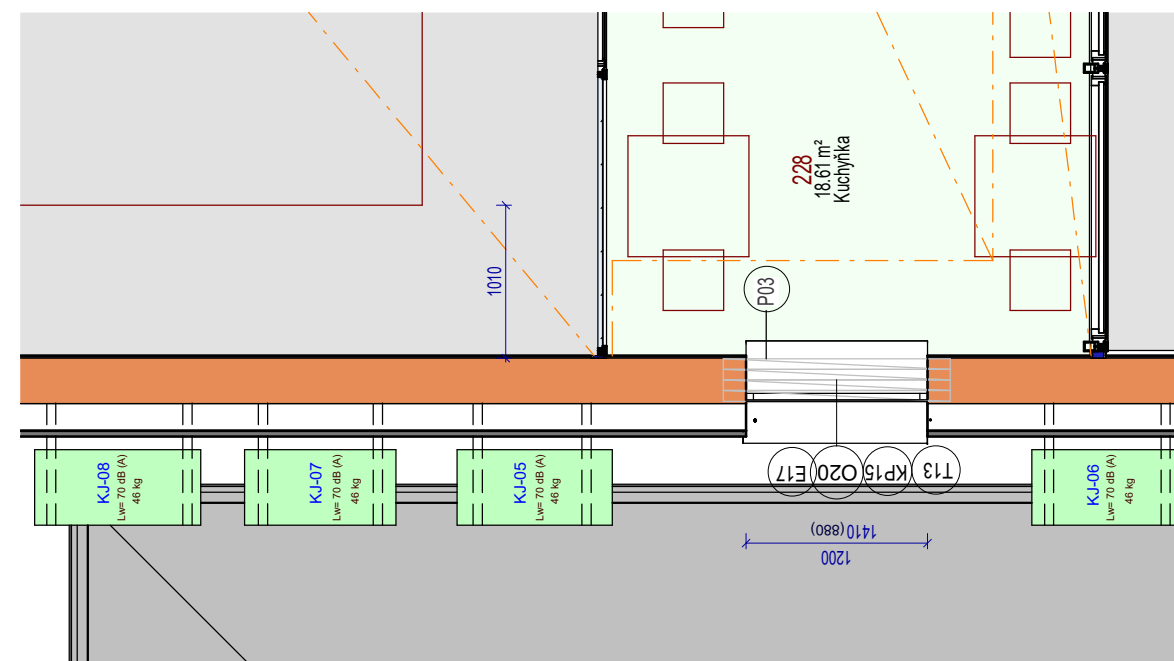

POL.	POPIS	MNOŽSTVÍ		DĚLKA /PLOCHA CELKEM	HMOTNOST	
		KS	M		kg/m	CELKEM
OCELOVÁ KCE-SO01-C						
Z23	I PROFIL 180	6	3,28	19,68	21,9	430,99
Z24	I PROFIL 180	2	5,82	11,64	21,9	254,92
Z25	I PROFIL 180	2	1,84	3,68	21,9	80,59
Z35	I PROFIL 180	2	0,70	1,39	21,9	30,44
Z36	I PROFIL 180	2	0,52	1,04	21,9	22,78
Z26	UZAVŘENÝ PROFIL 100x100x6 mm	8	0,90	7,2	17,1	123,12
Z42	OCELOVÁ PLOTNA 200x200x10 mm	8				25,10
Z43	CHEMICKÉ KOTVY DN22	32				
CELKEM					967,94	

profese: SO 01 D.1.1 Architektonicko stavební část

Projektant profese: **MR Design CZ, s.r.o.**
Nábřeží SPB 457/30, 708 00 Ostrava-Poruba

zodp. projektant: Roman Diehel

vypracoval: Roman Diehel
Ing. Hana Graňáková

<h1>ZHOTOVITEL</h1>	
	
<p>MR Design CZ, s.r.o. projekční kancelář Nábřeží SPB 457/30 708 00 Ostrava Poruba tel. : 605 258 711</p>	
<p>OBJEDNATEL : Dopravní podnik Ostrava, a.s. Poděbradova 494/2, 702 00 Ostrava</p>	
<p>STUPEŇ PD : Dokumentace pro provádění stavby</p>	
<p>NÁZEV PROJEKTU: Rekonstrukce administrativní budovy střediska trolejbusů k.ú. Moravská Ostrava, p.č. 1088, 1140/1, 1140/9, 1151/1, 1096/22, 1092/5, 1084/3</p>	
<p>NÁZEV VÝKRESU: Výkaz ocelových konstrukcí pod VZT jednotkami</p>	
<p>DATUM: 08/2022</p>	<p>MĚŘÍTKO: Jak je ukázáno</p>
<p>FORMÁT:</p>	<p>Č. VÝKRESU D.1.1.76</p>