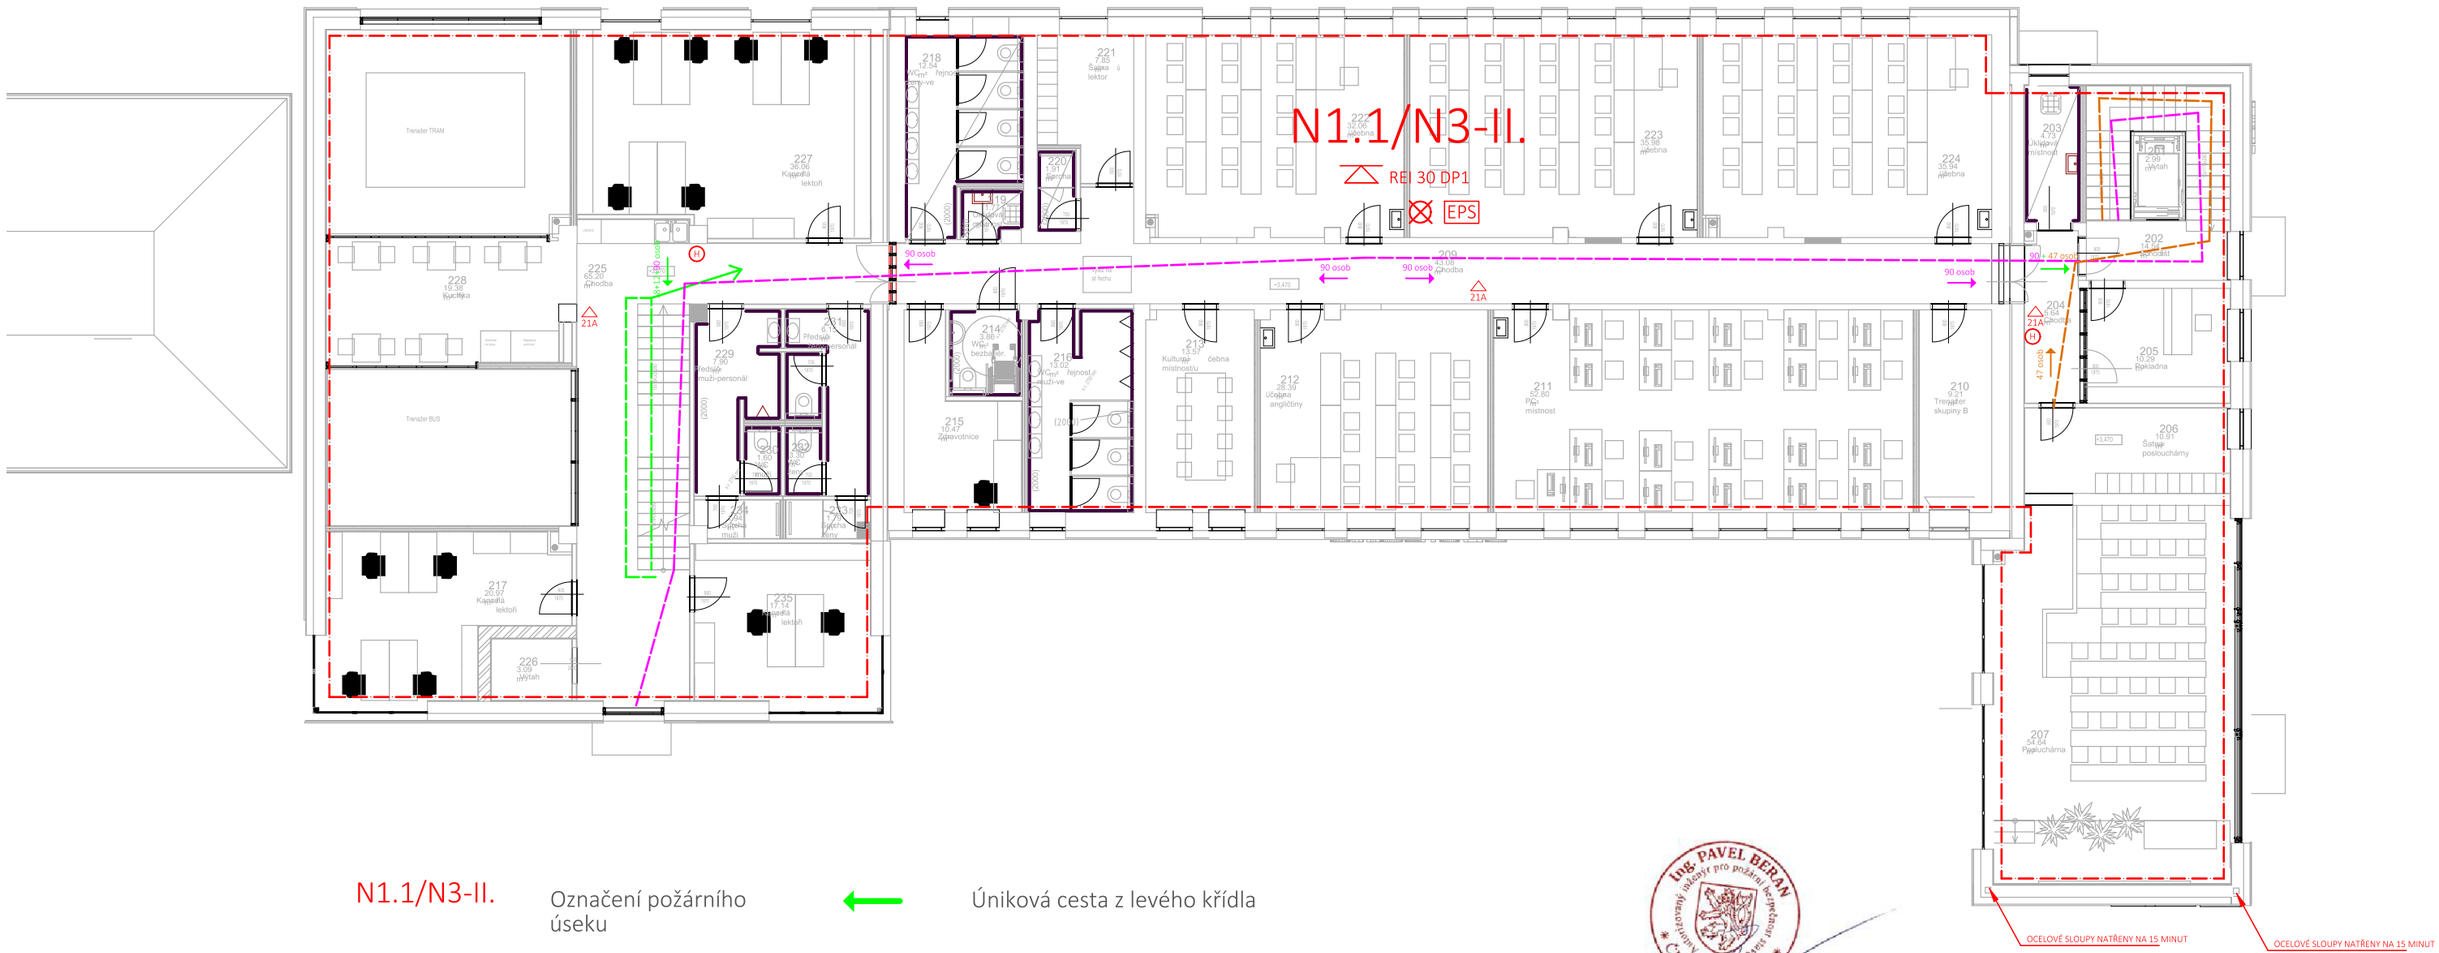

N1.1/N3-II.	Označení požárního úseku		Úniková cesta z levého křídla
REI 30 DP1	Požární odolnost požárního stropu		Úniková cesta ze střední části
H	Hydrantový systém - tvarově stálá hadice 30m		Úniková cesta z pravého křídla
C T	CENTRAL STOP TOTAL STOP	EPS	Vybavení požárního úseku EPS
21A	Přenosný hasicí přístroj	O	Ústředna EPS
	Nouzové osvětlení		

Ing. PAVEL BERAN autorizovaný inženýr pro požární bezpečnost ČKAIT - 1004148

Poznámky:
Nedílnou součást výkresů požární bezpečnosti tvoří Požárně bezpečnostní řešení stavby, které podrobněji specifikuje podmínky požární bezpečnosti! Umístění zařízení autonomní detekce a signalizace (požárních hlásičů), přenosných hasicích přístrojů a bezpečnostních tabulek je zakresleno schematicky a jako doporučené. Přesné umístění je třeba konzultovat v průběhu výstavby s odborně způsobilou osobou v PO !!!

MÍSTO: parc. č. 1140/1, 1140/9, 1088, 1084/3, 1151/1, 1096/22, 1092/5 k.ú.: Moravská Ostrava	
INVESTOR: Dopravní podnik Ostrava, a.s., Poděbradova 494/2, 702 00 Ostrava	
AKCE: REKONSTRUKCE ADMINISTRATIVNÍ BUDOVY STŘEDISKA TROLEJBUSY	STUPEŇ PD: Dokumetnace pro stavební povolení
	DATUM: Duben 2021
OBSAH: POŽÁRNĚ BEZPEČNOSTNÍ ŘEŠENÍ STAVBY	VYPRACOVAL: Ing. Pavel Beran
PŮDORYS 2NP	Č. VÝKRESU 02

Ing. Pavel Beran
www.beranpavel.cz
Hlavní 157, Opava - Kylešovice
tel: 724 733 071
beran.po@email.cz; beran@poshuby.cz