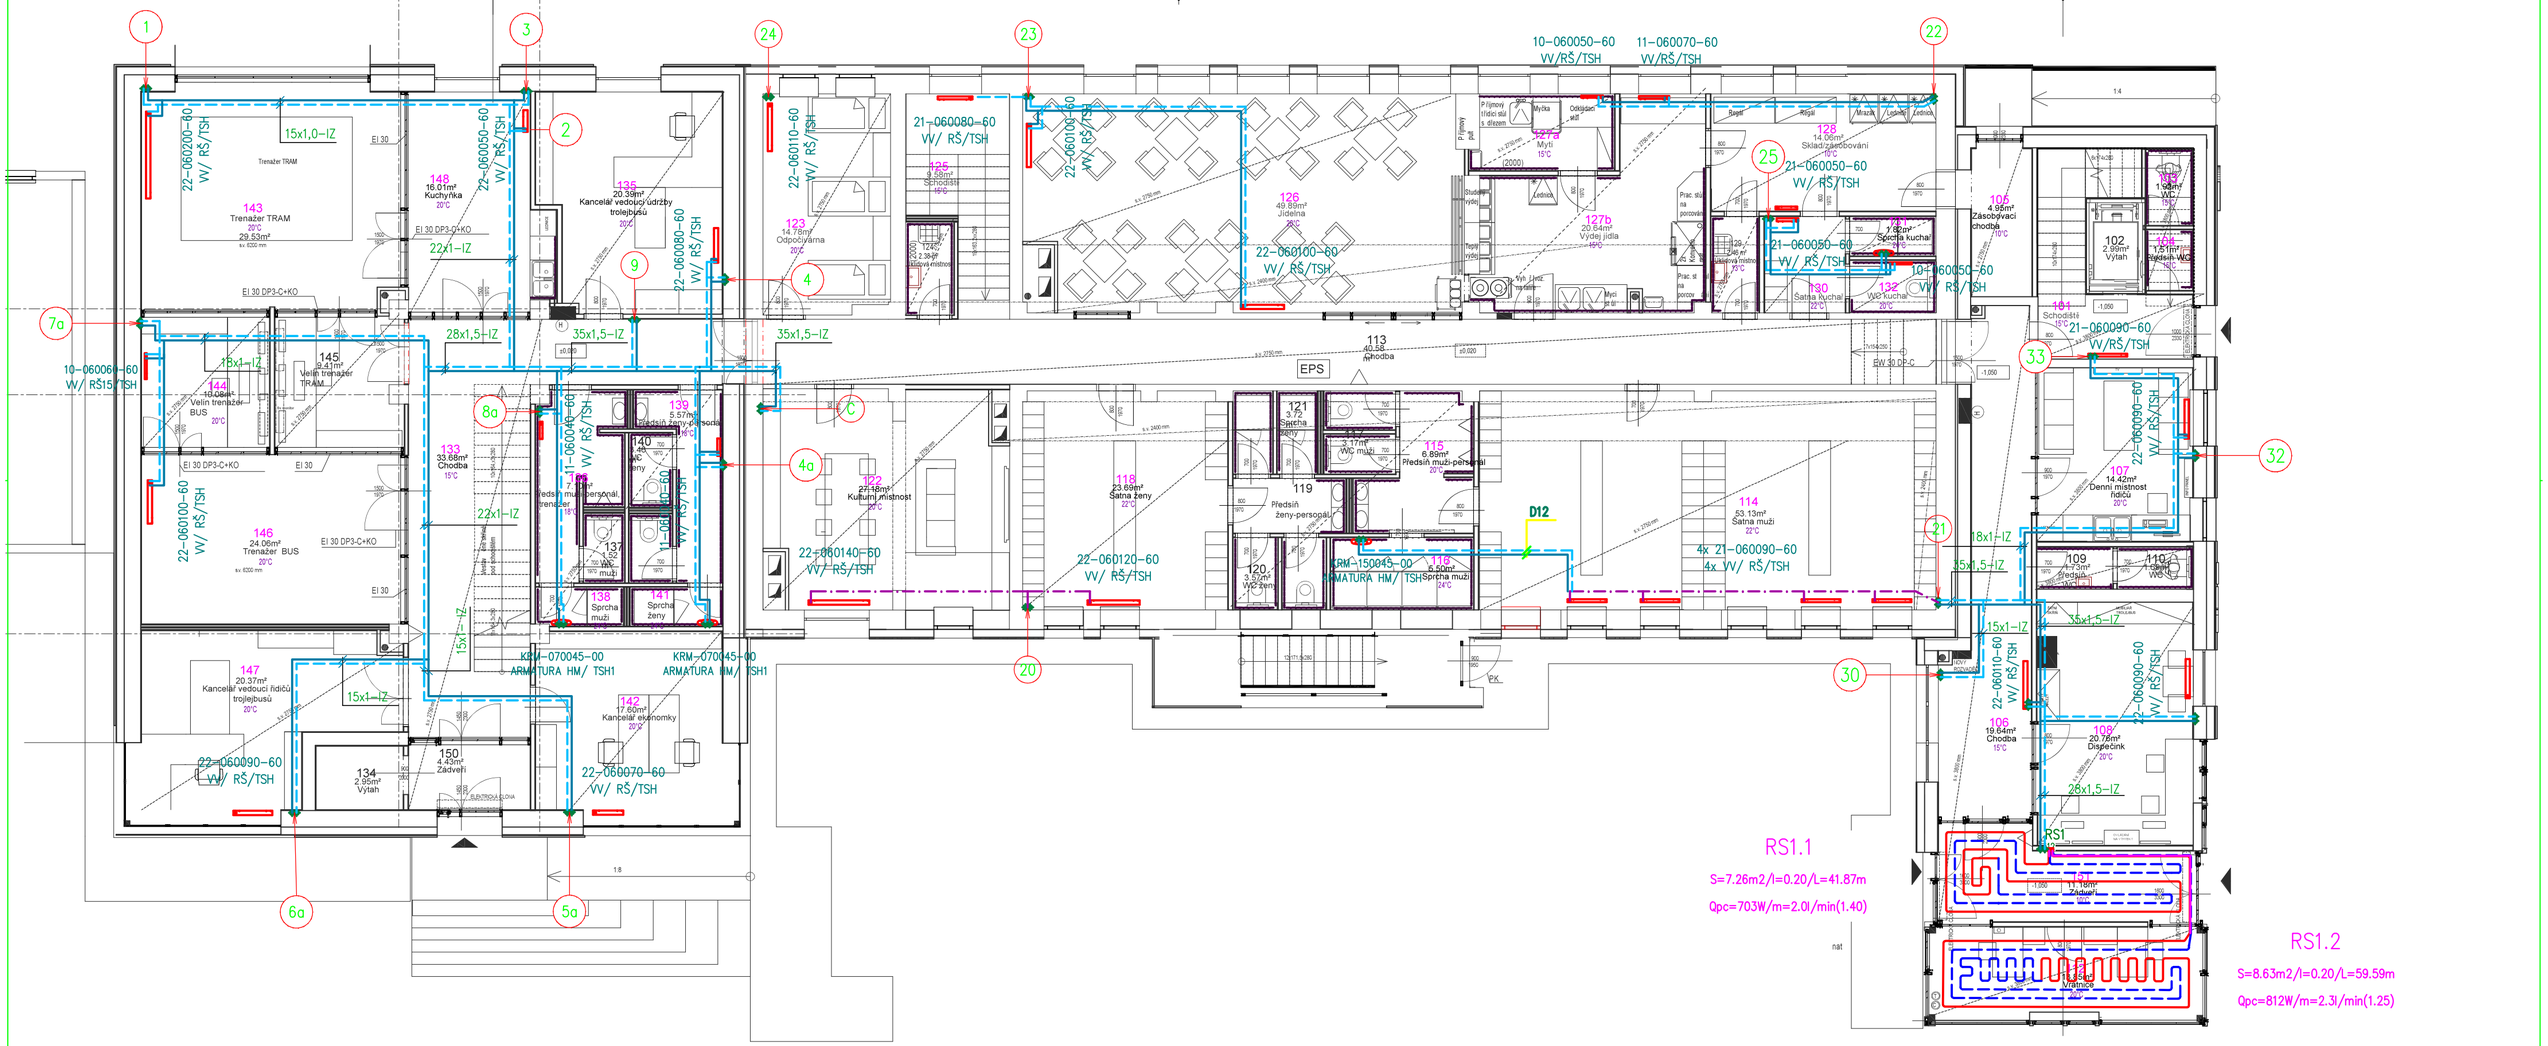

LEGENDA

OTOPNÉ TĚLESO OCELOVÉ DESKOVÉ S BOČNÍM PŘIPOJENÍM, STAVEBNÍ VÝŠKA 600 mm

OTOPNÉ TĚLESO OCELOVÉ DESKOVÉ SE SPODNÍM PŘÍPOJENÍM (PŘIPOJENÍ PRAVÉ NEBO LEVÉ)
A INTEGROVANÝM TERMOREGULAČNÍM VENTILEM
KAŽDÉ TĚLESO BUDE PŘIPOJENO POMOCÍ RADIATOROVÉHO PŘIPOJOVACÍHO ŠROUBENÍ
ROHOVÉHO S MOŽNOSTÍ UZAVŘENÍ A VYPOUŠTĚNÍ DN15
KAŽDÉ TĚLESO BUDE OSAZENO TERMOSTATICKOU HLAVICÍ S VESTAVĚNÝM ČIDLEM A
PROTIMRAZOVOU OCHRANOU

KOUPELNOVÉ TRUBKOVÉ OTOPNÉ TĚLESO SE STŘEDOVÝM PŘIPOJENÍM POMOCÍ
PŘIPOJOVACÍ ARMATURY HM
KAŽDÉ TĚLESO BUDE OSAZENO TERMOSTATICKOU HLAVICÍ S VESTAVĚNÝM ČIDLEM A
PROTIMRAZOVOU OCHRANOU

HLAVNÍ ROZVODY TOPNÉHO MÉDIA – TEPLÁ VODA 70/55°C –VEDENO POD STROPEM SUTERÉNU NA STANDARDNÍCH STROPNÍCH ZÁVĚSECH

ROZVODY TOPNÉHO MÉDIA – TEPLÁ VODA 70/55°C –VEDENO VE SVRCHNÍ VRSTVĚ PODLAHY – MUSÍ BÝT OPATŘENO IZOLACÍ TL.13mm

ROZVODY TOPNÉHO MÉDIA – TEPLÁ VODA 70/55°C –K OTOPNÝM TĚLESŮM –VEDENO NAD SEBOU NAD PODLAHOU POD OTOPNÝMI TĚLESY, UCHYCENÍ POMOCÍ STANDARDNÍCH TRUBKOVÝCH OBJÍMEK

Poznámka

Dokumentace pro provádění stavby dle přílohy č.13 k vyhlášce č.499/2006 sb., (novela 2018)
nenahrazuje realizační a dílenskou dokumentaci, kterou je povinen zpracovat dodavatel stavby.

Dodavatel stavby je povinen veškeré stavební úpravy včetně rozměrů a počtu prvků konfrontovat se skutečným stavem stavby.
Dodavatel stavby je povinen mezi sebou jednotlivé profese včetně požárního řešení koordinovat – např. drážky pro instalace, prostupy pro instalace především VZT, ZTI, Elektro instalace atd...

Veškeré stavební práce budou prováděny dle technologických postupů použitých materiálů.
Technické specifikace jednotlivých materiálů nebo výrobků jsou uvedeny v knize specifikaci.

SO 01 D.1.4.1- VYTÁPĚNÍ

Projektant profese: **TPS Projekce Jerakasová,spol. s r.o.**
Záhumenní 2226/82, 708 00 Ostrava-Poruba

zodp. projektant: Lenka Jerakasová

vypracoval: Lenka Jerakasová

ZHOTOVITEL

MR Design CZ, s.r.o.
projekční kancelář
Nábřeží SPB 457/30
708 00 Ostrava Poruba
tel. : 605 258 711

OBJEDNATEL
Dopravní podnik Ostrava, a.s.
Poděbradova 494/2, 702 00 Ostrava

STUPEŇ PD : Dokumentace pro provedení stavby

NÁZEV PROJEKTU :
Rekonstrukce administrativní budovy střediska trolejbusy
k.ú. Moravská Ostrava 1088, 1140/1, 1140/9, 1151/1, 1096/22, 1092/5, 1084/3

NÁZEV VÝKRESU :
PŮDORYS 1.NP.

DATUM:	05/2021	MĚŘÍTKO:	1 : 100
FORMÁT:	A2	Č. V ÝKRESU:	**D.1.4.303**