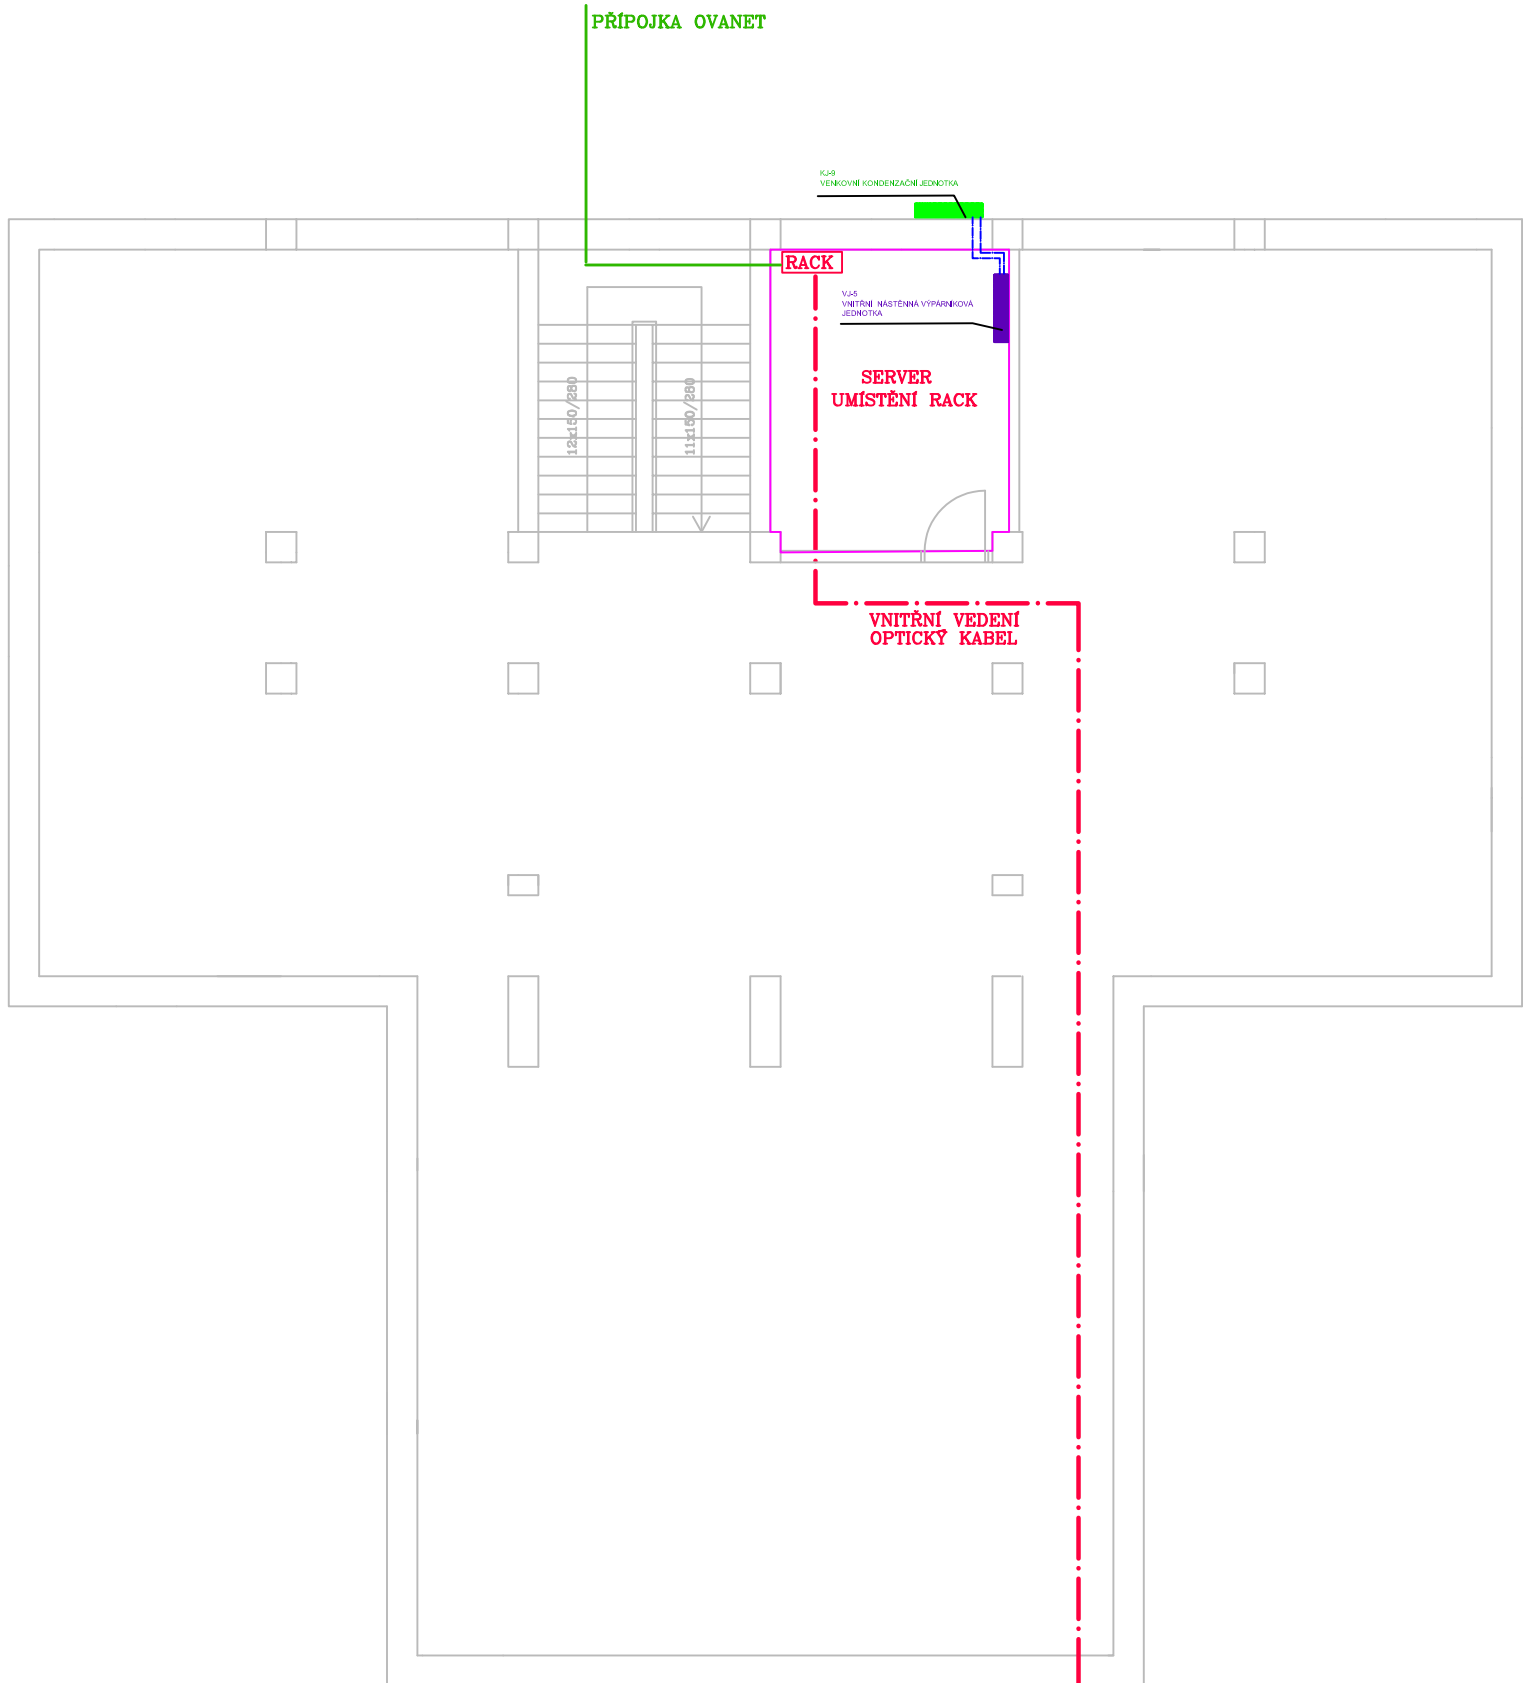

Poznámka

Dokumentace pro provádění stavby dle přílohy č.13 k vyhlášce č.499/2006 sb., (novela 2018)
nenahrazuje realizační a dílenskou dokumentaci, kterou je povinen zpracovat dodavatel stavby.

Dodavatel stavby je povinen veškeré stavební úpravy včetně rozměrů a počtu prvků konfrontovat se skutečným stavem stavby.
Dodavatel stavby je povinen mezi sebou jednotlivé profese včetně požárního řešení koordinovat – např. drážky pro instalace, prostupy pro instalace především VZT, ZTI, Elektro instalace atd...

Veškeré stavební práce budou prováděny dle technologických postupů použitých materiálů.
Technické specifikace jednotlivých materiálů nebo výrobků jsou uvedeny v knize specifikaci.

±0,000=1.NP=209,390 m.n.m

MR Design CZ, s.r.o.
projekční kancelář
Nábřeží SPB 457/30
708 00 Ostrava Poruba
tel. : 605 258 711

ZODPOVĚDNÝ PROJEKTANT: Roman Diehel
VYPRACOVALI: Roman Diehel, Ing. Hana Graňáková

STAVEBNÍK :
Dopravní podnik Ostrava, a.s.
Dokumentace pro provádění stavby

AKCE:
Rekonstrukce administrativní budovy střediska trolejbusy
k.ú. Moravská Ostrava, p.č. 1088, 1140/1, 1140/9, 1084/3, 1092/5, 1096/22, 1151/1

VÝKRES:
Půdorys 1.PP- zdravotní středisko

Č. ZAK.:	08/2022	MĚŘÍTKO:	1 : 100
DATUM:	08/2022	Č. VÝKRESU:	**D.1.4.3-09**