


ROZVADĚČ RH – pole 4

3NPE AC 50 Hz, 400/230V/TN-S

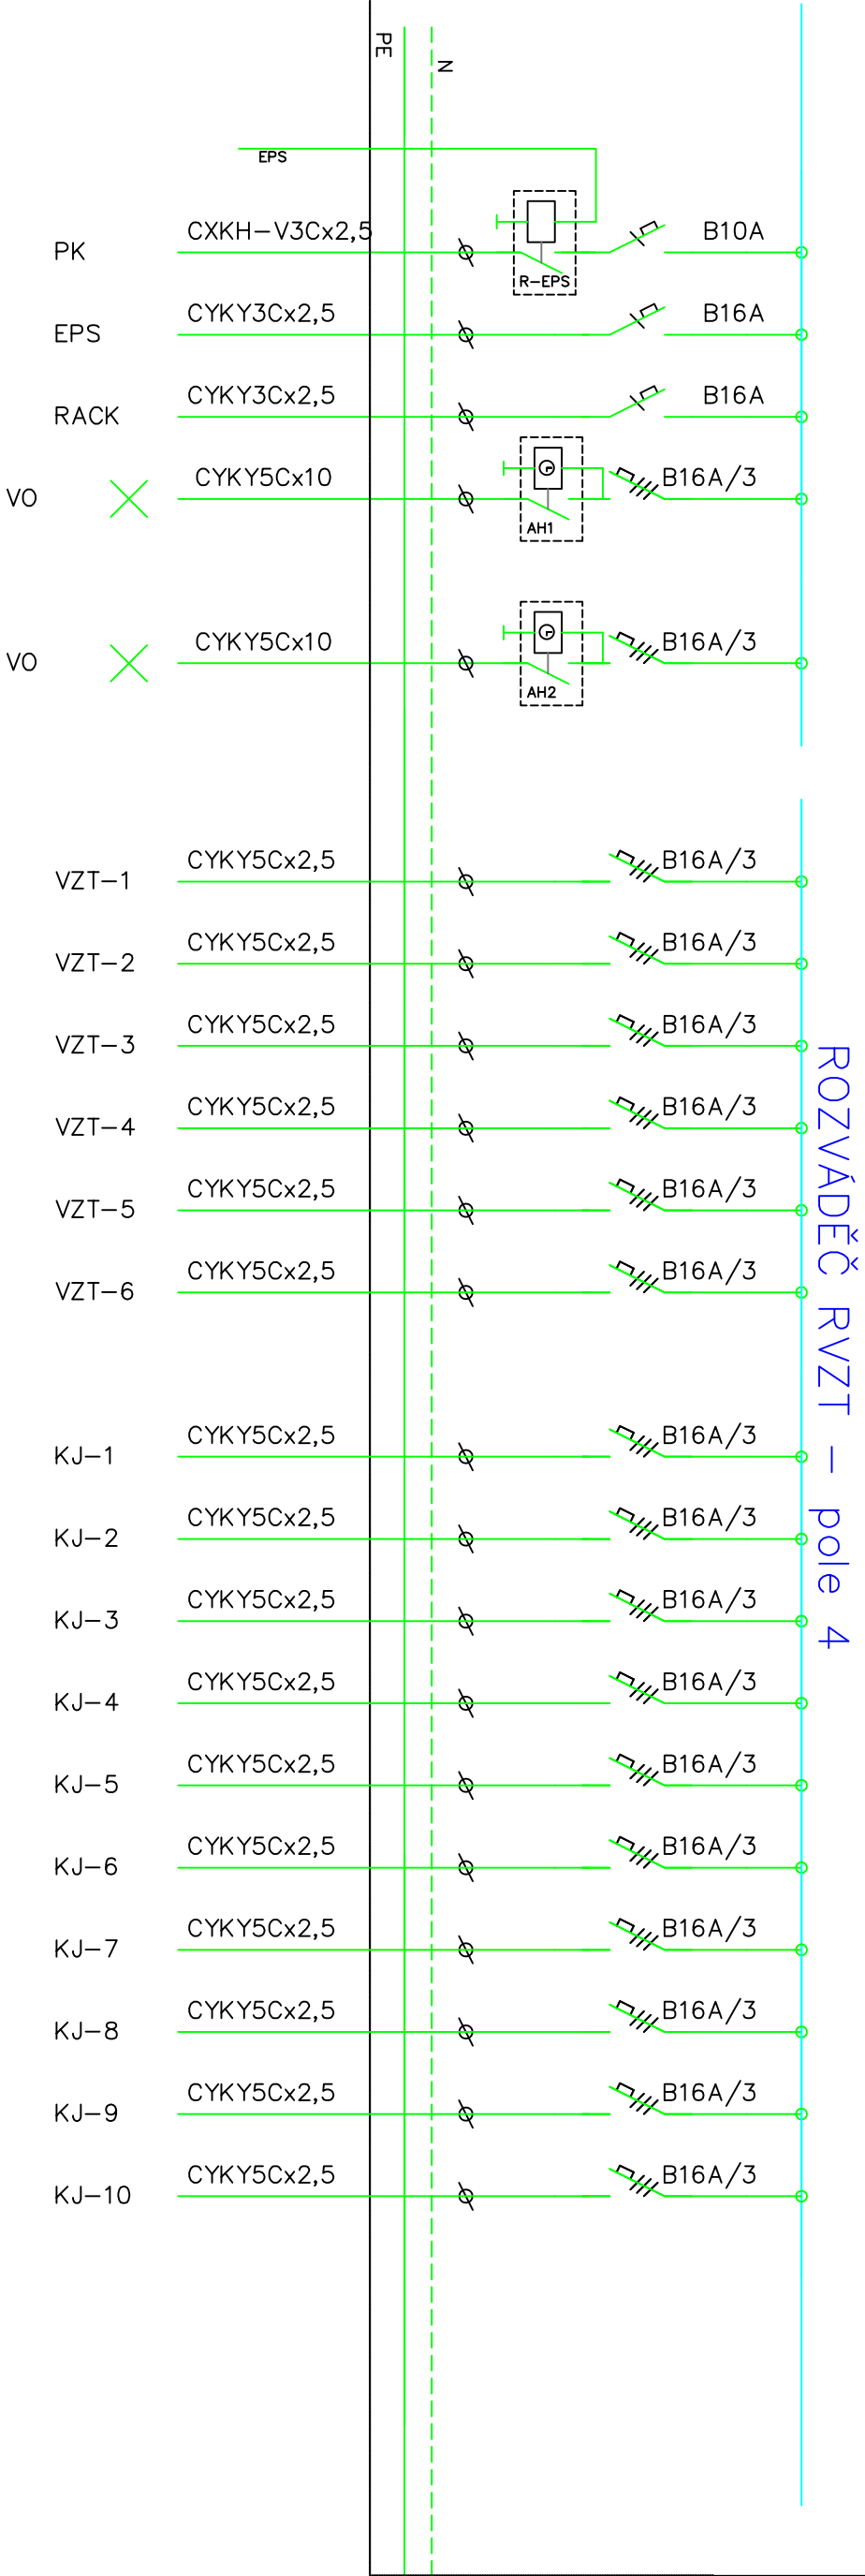

D.1.4 TECHNIKA PROSTŘEDÍ STAVEB  
D.1.4.4 SILNOPROUD

VYPRACOVAL:		ZODP. PROJEKTANT:		KONTROLOVAL:	
Kamil Holman		Ing.DANĚK Petr		Ing.DANĚK Petr	
INVESTOR:		Ing. DANĚK PETR		PROJEKCE ELEKTRO	
Dopravní podnik Ostrava a.s., Poděbradova 494/2, Ostrava		Žitná 1375, Ostrava - Poruba, 708 00		IC: 747 312 97	
NÁZEV AKCE:		e-mail: petr.danek2@seznam.cz		FORMÁT	
Administrativní budova – střediska		594x420		DATUM	
trolejbusy Ostrava		9/2022		STUPĚŇ	
ROZVADĚČ – RH		Č. ZAKÁZKY		DPS	
		20220728		MĚŘÍTKO	
		1:100		Č. VÝKRESU	
		12/4		SADA	