



ROZVÁDĚČ R–KUCH

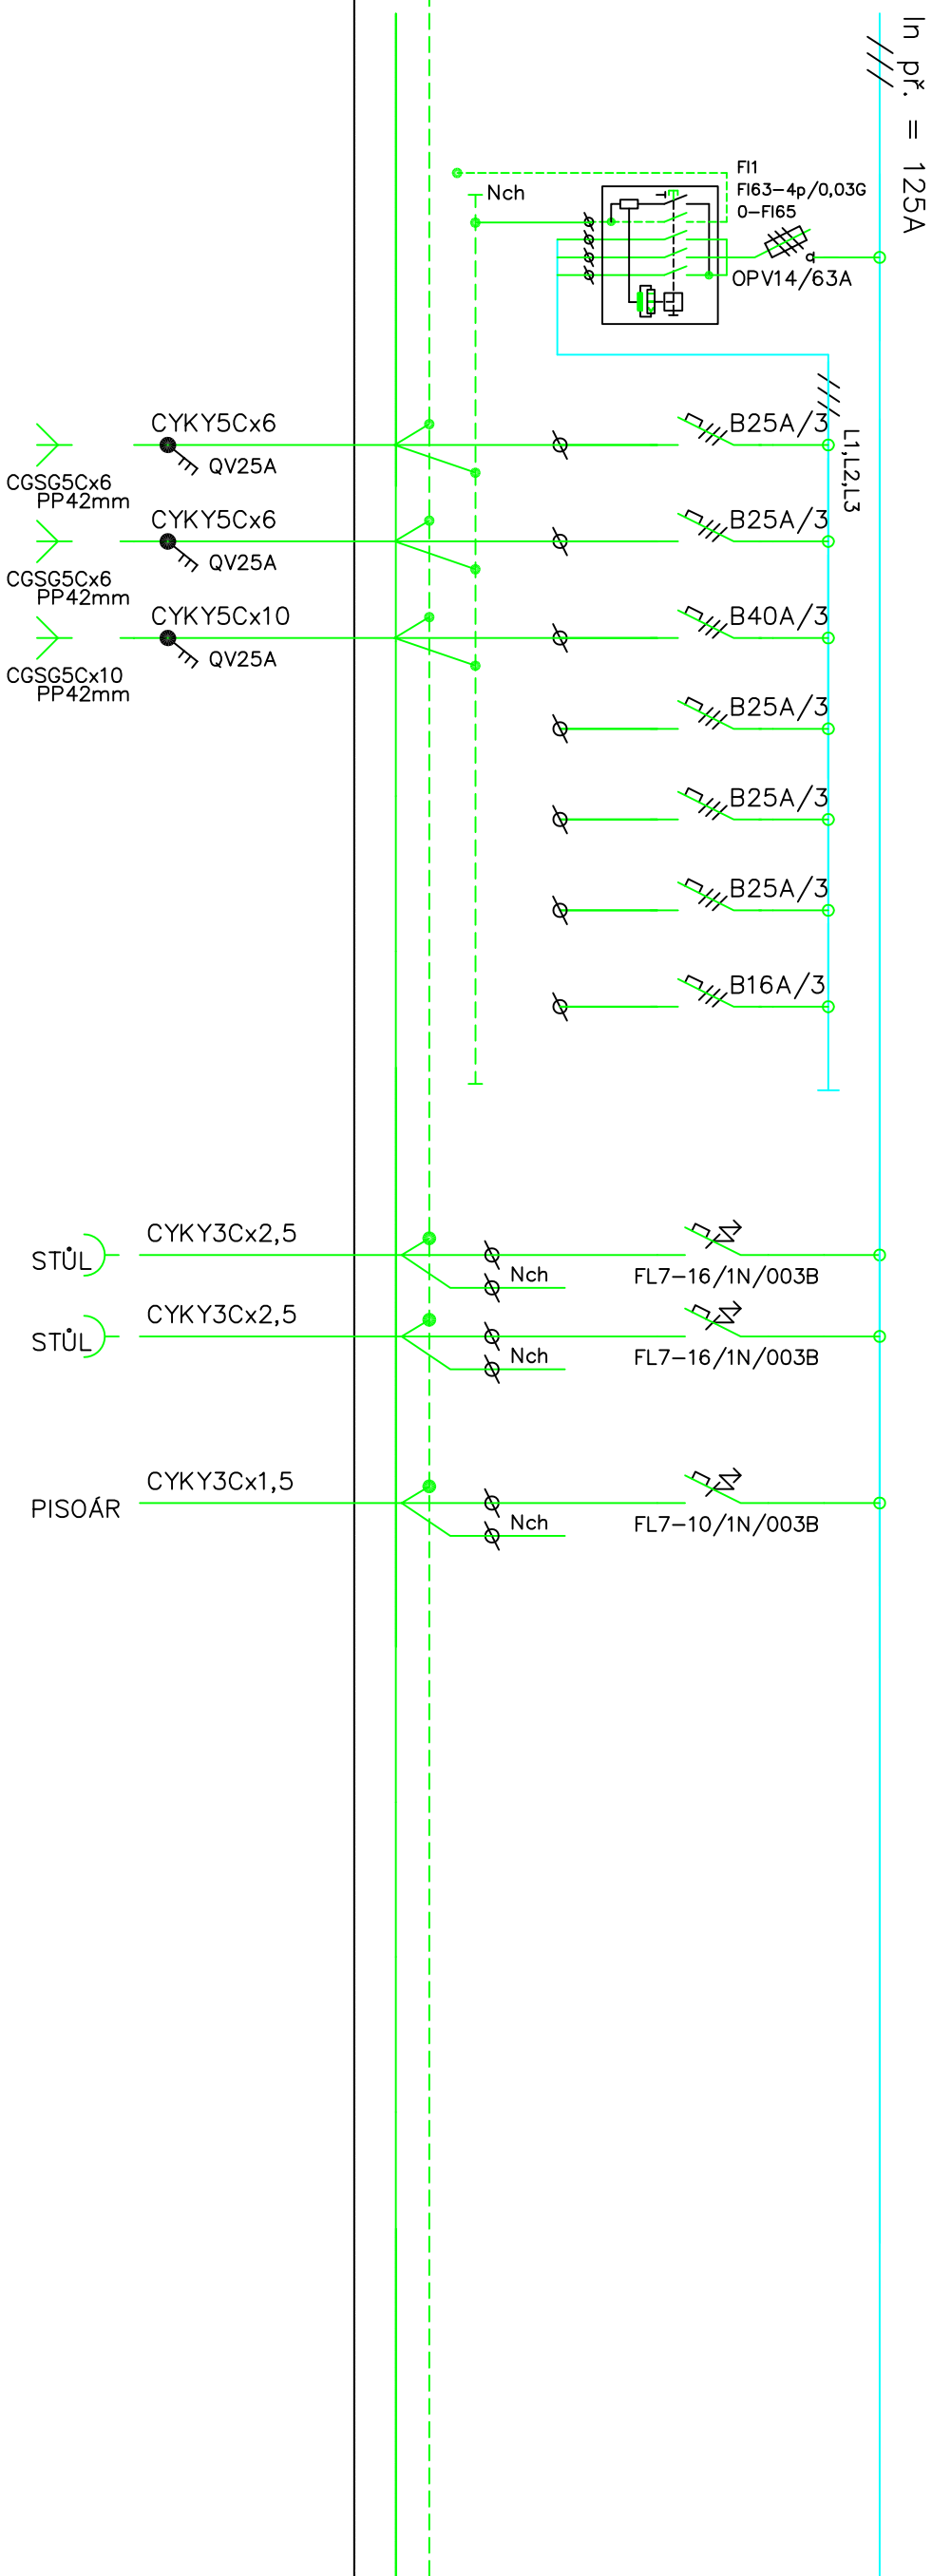

MYČKA
11,5kW/400V

KONVEKTOMAT
11kW/400V

KONVEKTOMAT
19kW/400V

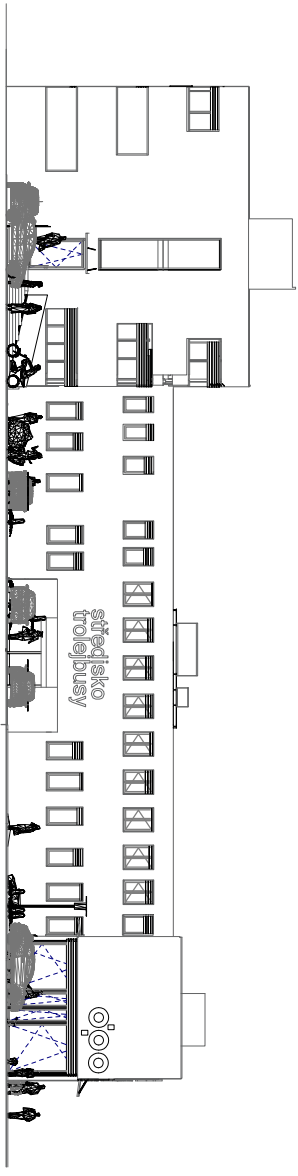

D.1.4 TECHNIKA PROSTŘEDÍ STAVEB
D.1.4.4 SILNOPROUD

VYPRACOVAL:		ZODP. PROJEKTANT:	KONTROLOVAL:	PROJEKCE ELEKTRO Ing. DANĚK PETR Žitná 1375, Ostrava - Poruba , 708 00 IČ: 747 312 97 e-mail: petr.danek@seznam.cz	
Kamil Holman		Ing.DANĚK Petr	Ing.DANĚK Petr		
		Petr Edl	Petr Edl		
INVESTOR: Dopravní podnik Ostrava a.s., Poděbradova 494/2, Ostrava					
NÁZEV AKCE: Administrativní budova – střediska trolejbusy Ostrava					
FORMÁT		594x420			SADA
DATUM		9/2022			
STUPEŇ		DPS			
Č. ZAKÁZKY		20220728			
MĚŘÍTKO 1:100		Č. VÝKRESU 15/3			
ROZVADĚČ – R1–KUCH					