


Rozvaděč RACK 306DR

Rozměry: 22U 19"  
KRYTÍ: IP30

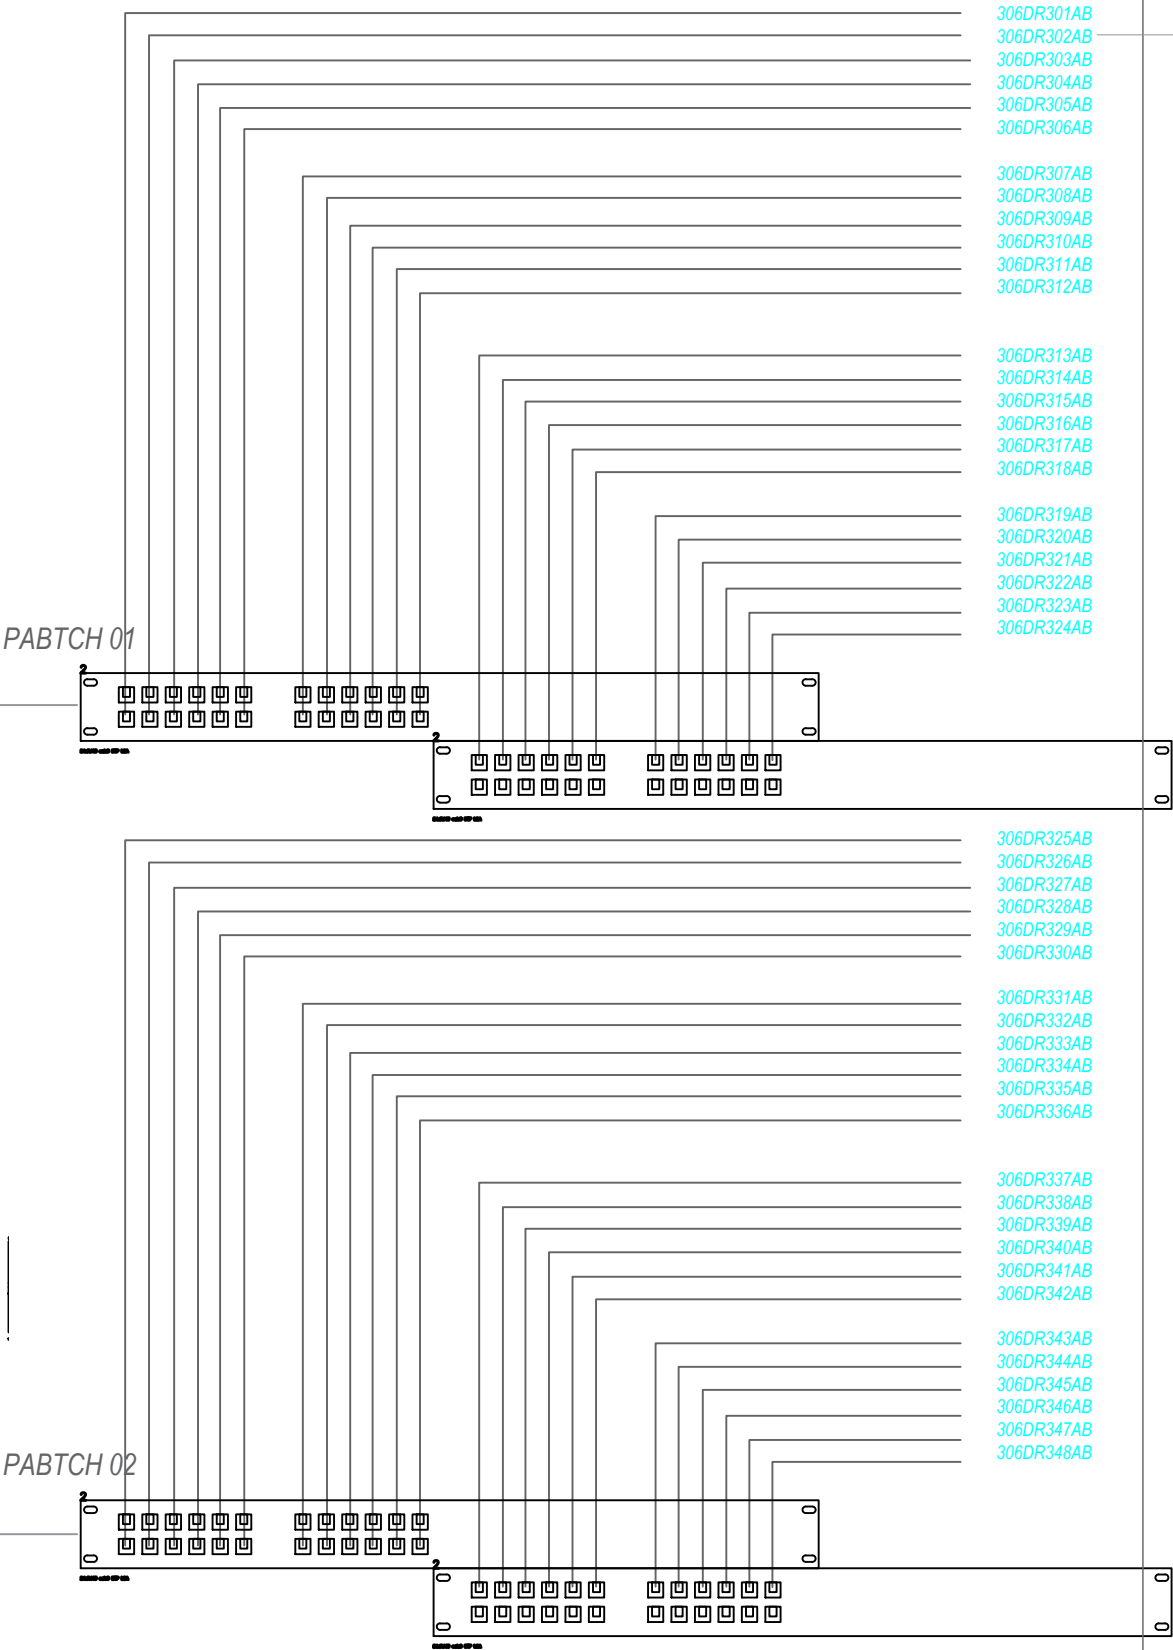

VYPRACOVAL:	ZODP. PROJEKTANT:	KONTRLOVAL:	PROJEKCE ELEKTRO Ing. DANĚK PETR Žilinská 1375, Ostrava - Poruba , 708 00 IČ: 747 312 97 e-mail: petr.danek2@seznam.cz		
Kamil Holman	Ing.DANĚK Petr	Ing.DANĚK Petr			
INVESTOR: Dopravní podnik Ostrava a.s.,Poděbradova 494/2,Ostrava					
NÁZEV AKCE: Administrativní budova – střediska trolejbusy Ostrava			FORMÁT	A3	SADA
			DATUM	7/2021	
			STUPEŇ	DPS	
			Č. ZAKÁZKY		
			MĚŘÍTKO	Č. VÝKRESU 8	
RACK 306DR – SK					