



Rozvaděč RACK 306DR  
Rozměry: 22U 19"  
KRYTÍ: IP30

1xOPTICKÝ KABEL 12VL  
SM-9/125

SYKFY 20x2x0,5

UTP CAT.6A

ROZVADĚČ RACK  
001TECH  
ROZMĚRY: 42U19"  
VÁHA: 118KG  
KRYTÍ: IP30

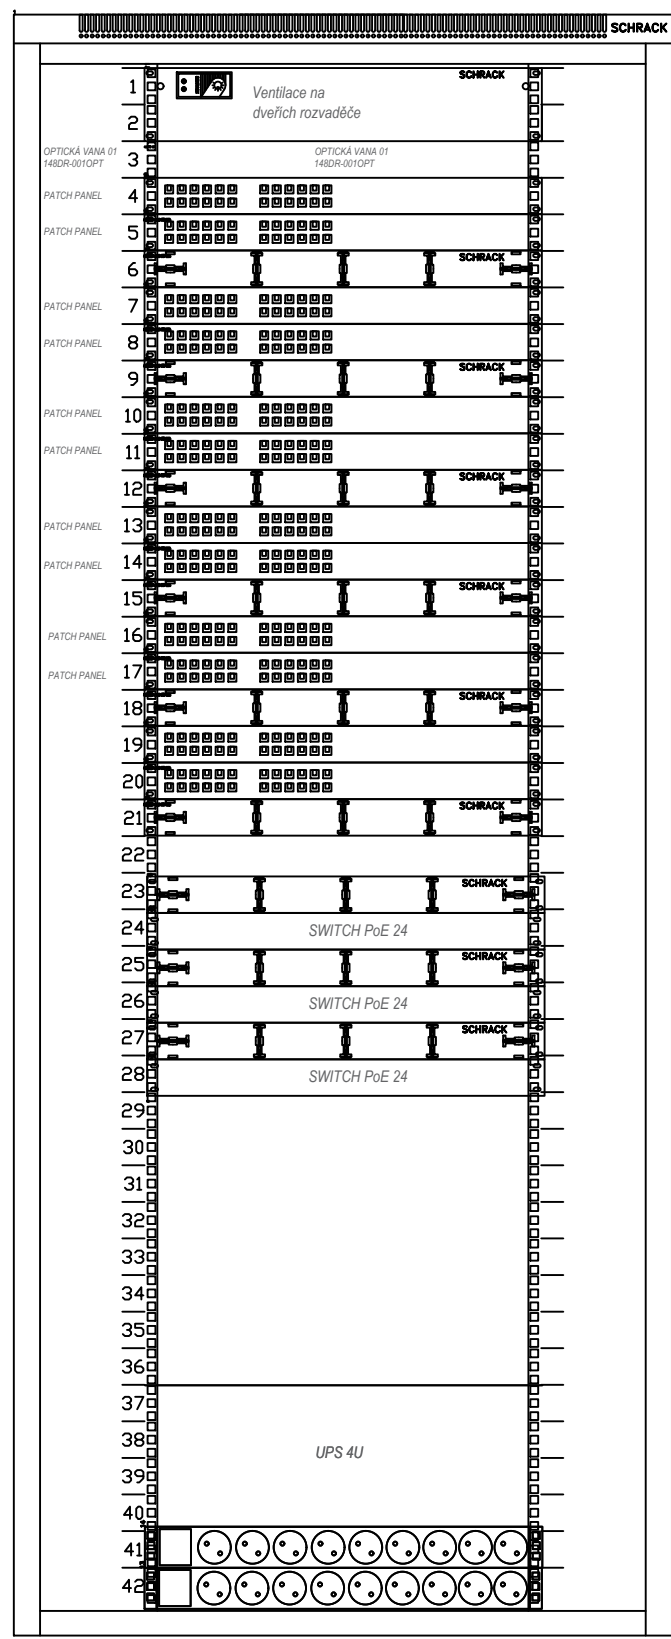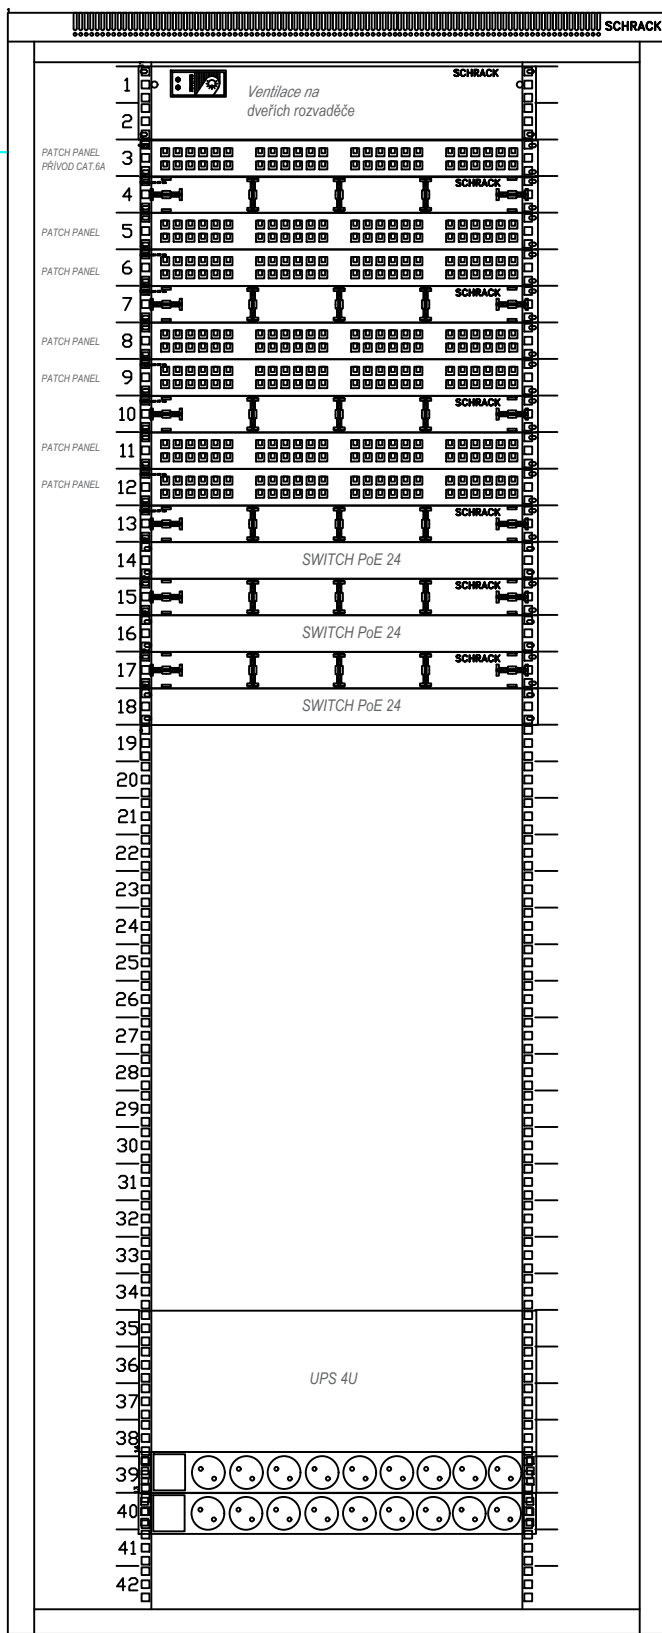


Rozvaděč RACK 21DR  
Rozměry: 42U 19"  
KRYTÍ: IP30

1xOPTICKÝ KABEL 12VL  
SM-9/125

SYKFY 20x2x0,5

NAPOJENÍ NA STÁVAJÍCÍ  
OPTICKOU SÍŤ V 1NP


ROZVADĚČ RACK  
001DR  
ROZMĚRY: 42U19"  
VÁHA: 118KG  
KRYTÍ: IP30

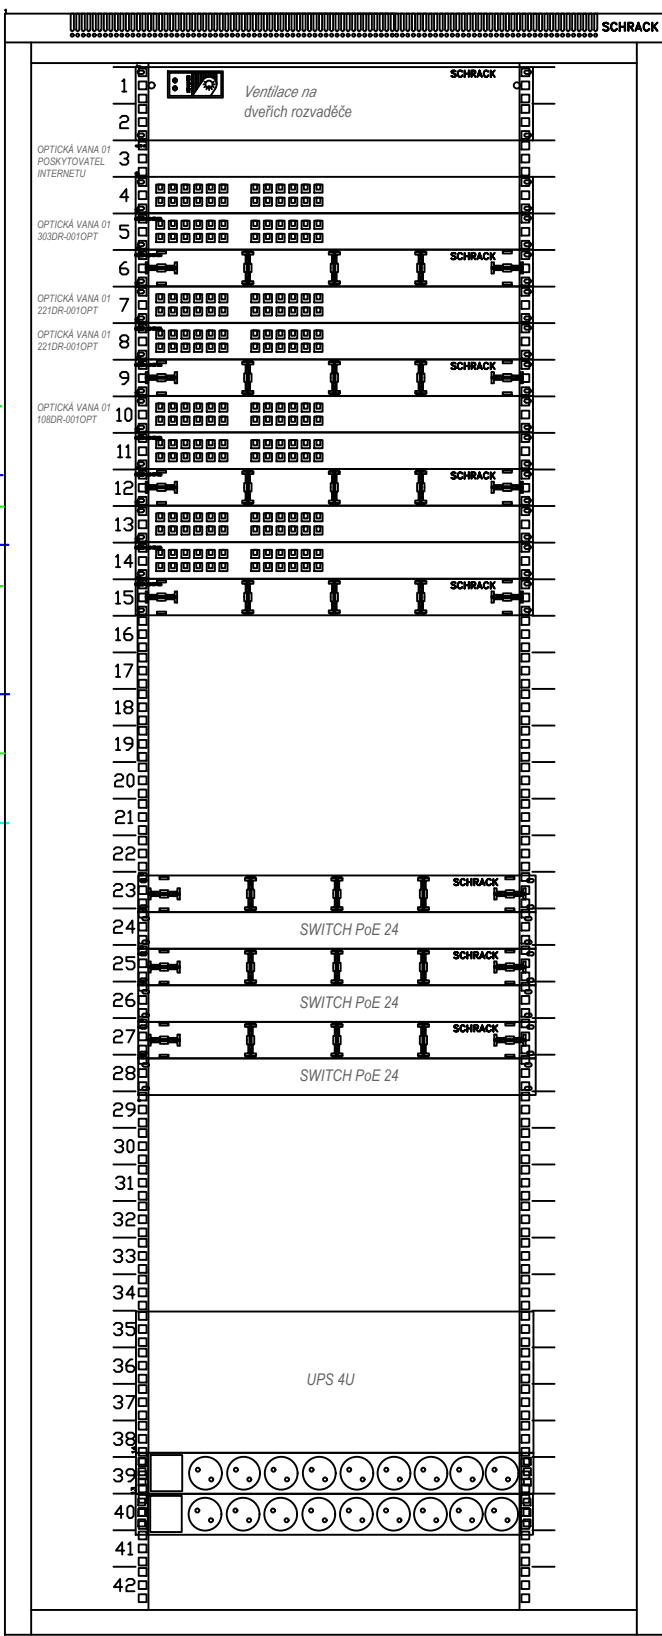

UTP CAT.6A

SYKFY 50x2x0,5

MRK - TELEFONIE


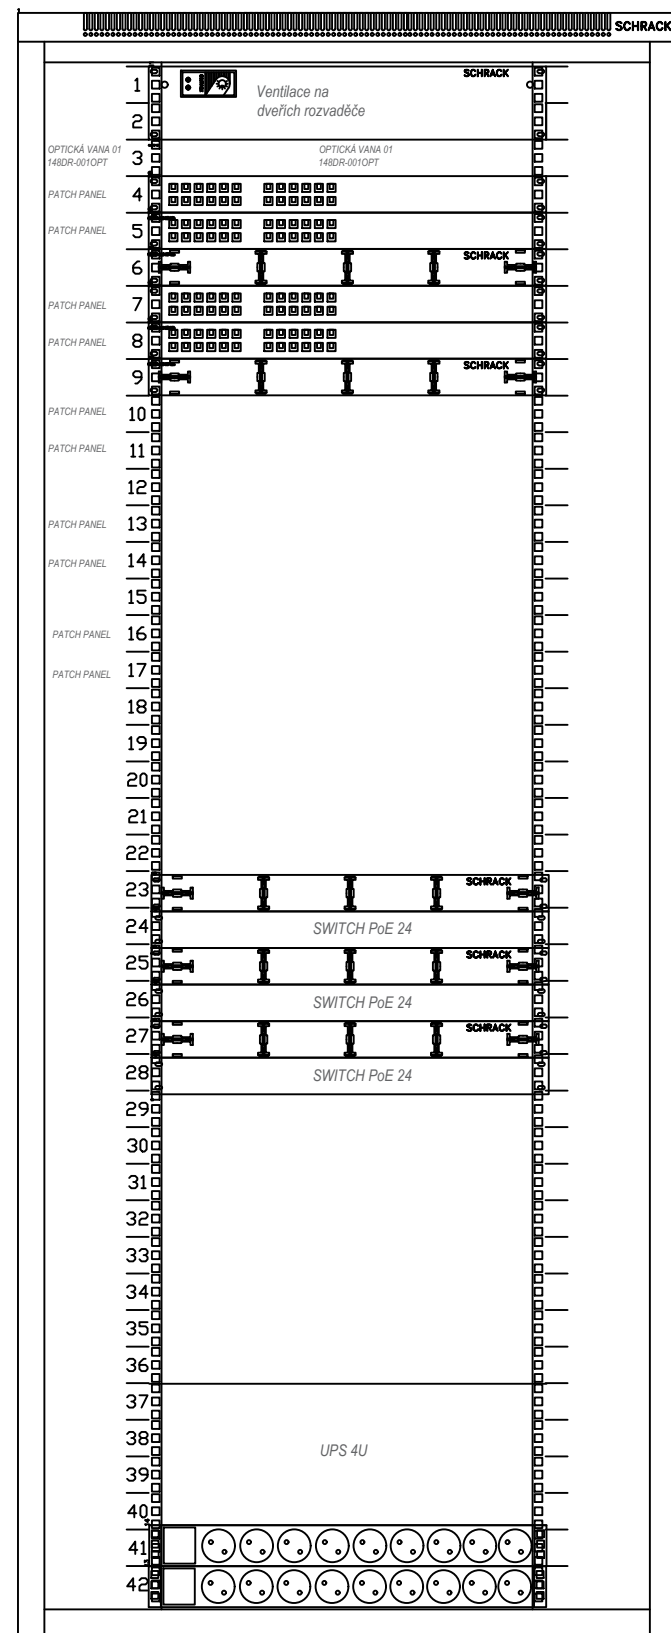


Rozvaděč RACK 148DR  
Rozměry: 42U 19"  
KRYTÍ: IP30


1xOPTICKÝ KABEL 12VL  
SM-9/125

SYKFY 20x2x0,5

ROZVADĚČ RACK  
001DR  
ROZMĚRY: 42U19"  
VÁHA: 118KG  
KRYTÍ: IP30

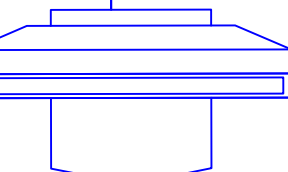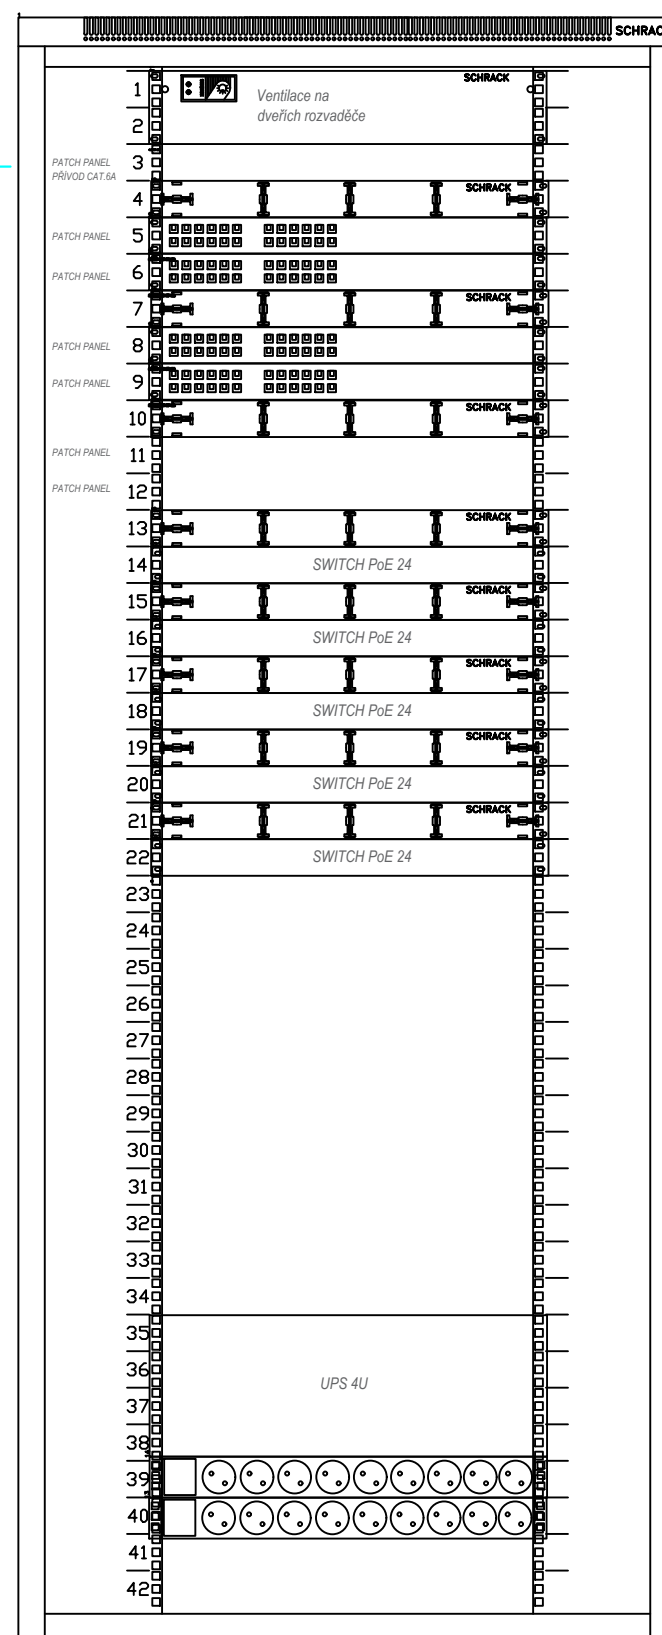

PC-VIZUALIZACE

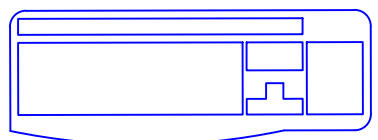

VYPRACOVAL:	ZODP. PROJEKTANT:	KONTROLOVAL:	PROJEKCE ELEKTRO Ing. DANĚK PETR Žitná 1378, Ostrava - Poruba, 708 00 IČ: 747 312 97 e-mail: petr.danek2@seznam.cz		
Kamil Holman	Ing. DANĚK Petr	Ing. DANĚK Petr			
INVESTOR:			FORMÁT	A1	SADA
Dopravní podnik Ostrava a.s., Poděbradova 494/2, Ostrava			DATUM	7/2021	
NÁZEV AKCE:			STUPEŇ	DPS	
Administrativní budova – střediska trolejbusy Ostrava			Č. ZAKÁZKY		
TOPOLOGIE RACK			MĚŘÍTKO	Č. VÝKRESU	
				9	