


PODÉLNÝ PROFIL E

SO 02-B

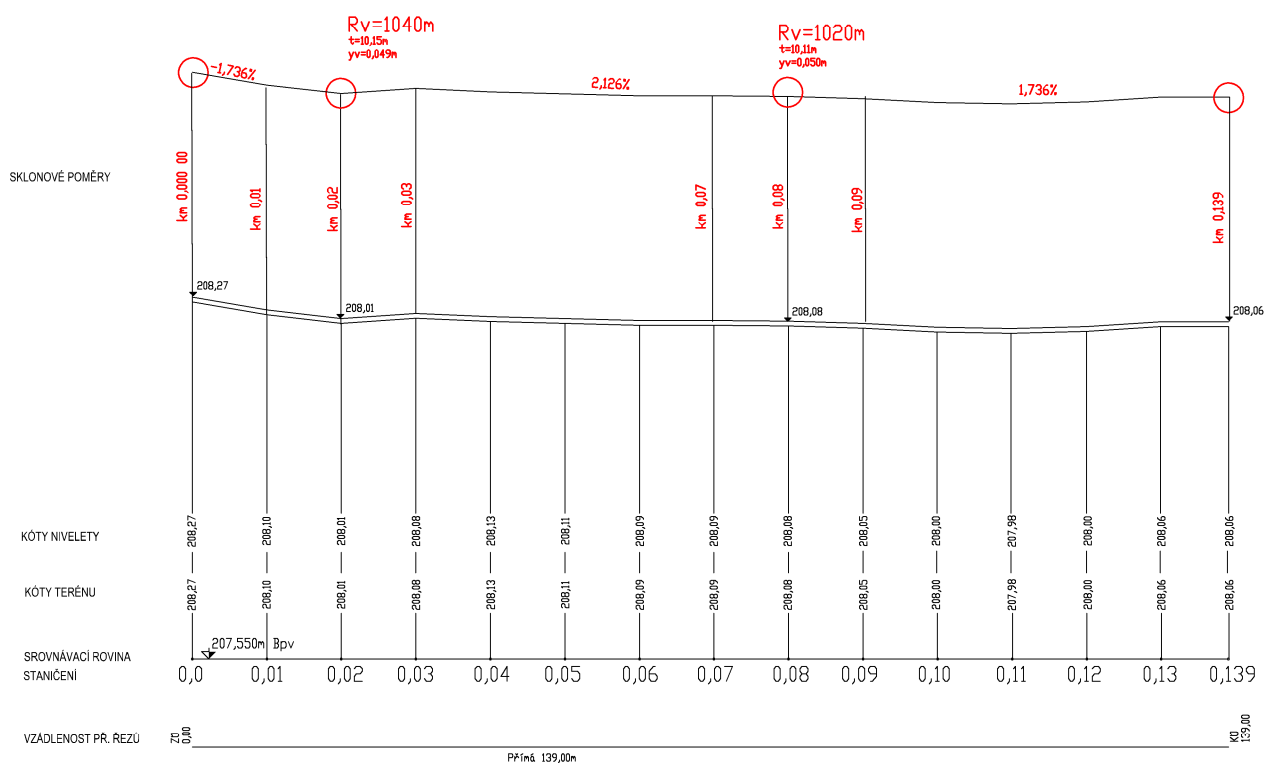

SO 02 Zpevněné plochy



MR Design CZ, s.r.o.
projektční kancelář
Nábřeží SPB 457/30
708 00 Ostrava Poruba
tel. : 605 258 711

ZODPOVĚDNÝ PROJEKTANT:

Roman Diehel

VYPRACOVALI:

Roman Diehel

Ing. Hana Graňáková

STAVEBNÍK :

Dopravní podnik Ostrava, a.s.

Dokumentace pro provádění stavby

AKCE: Rekonstrukce administrativní budovy střediska trolejbusů
k.ú. Moravská Ostrava, p.č. 1088, 1140/1, 1140/3, 1151/1, 1096/22, 1092/5, 1084/3

VÝKRES:

PODÉLNÝ PROFIL E

Č. ZAK.: 10/2022
DATUM: 10/2022

MĚŘÍTKO: 1 : 250
Č. VÝKRESU: