


VZOROVÝ ŘEZ G CHODNÍKEM

1:50

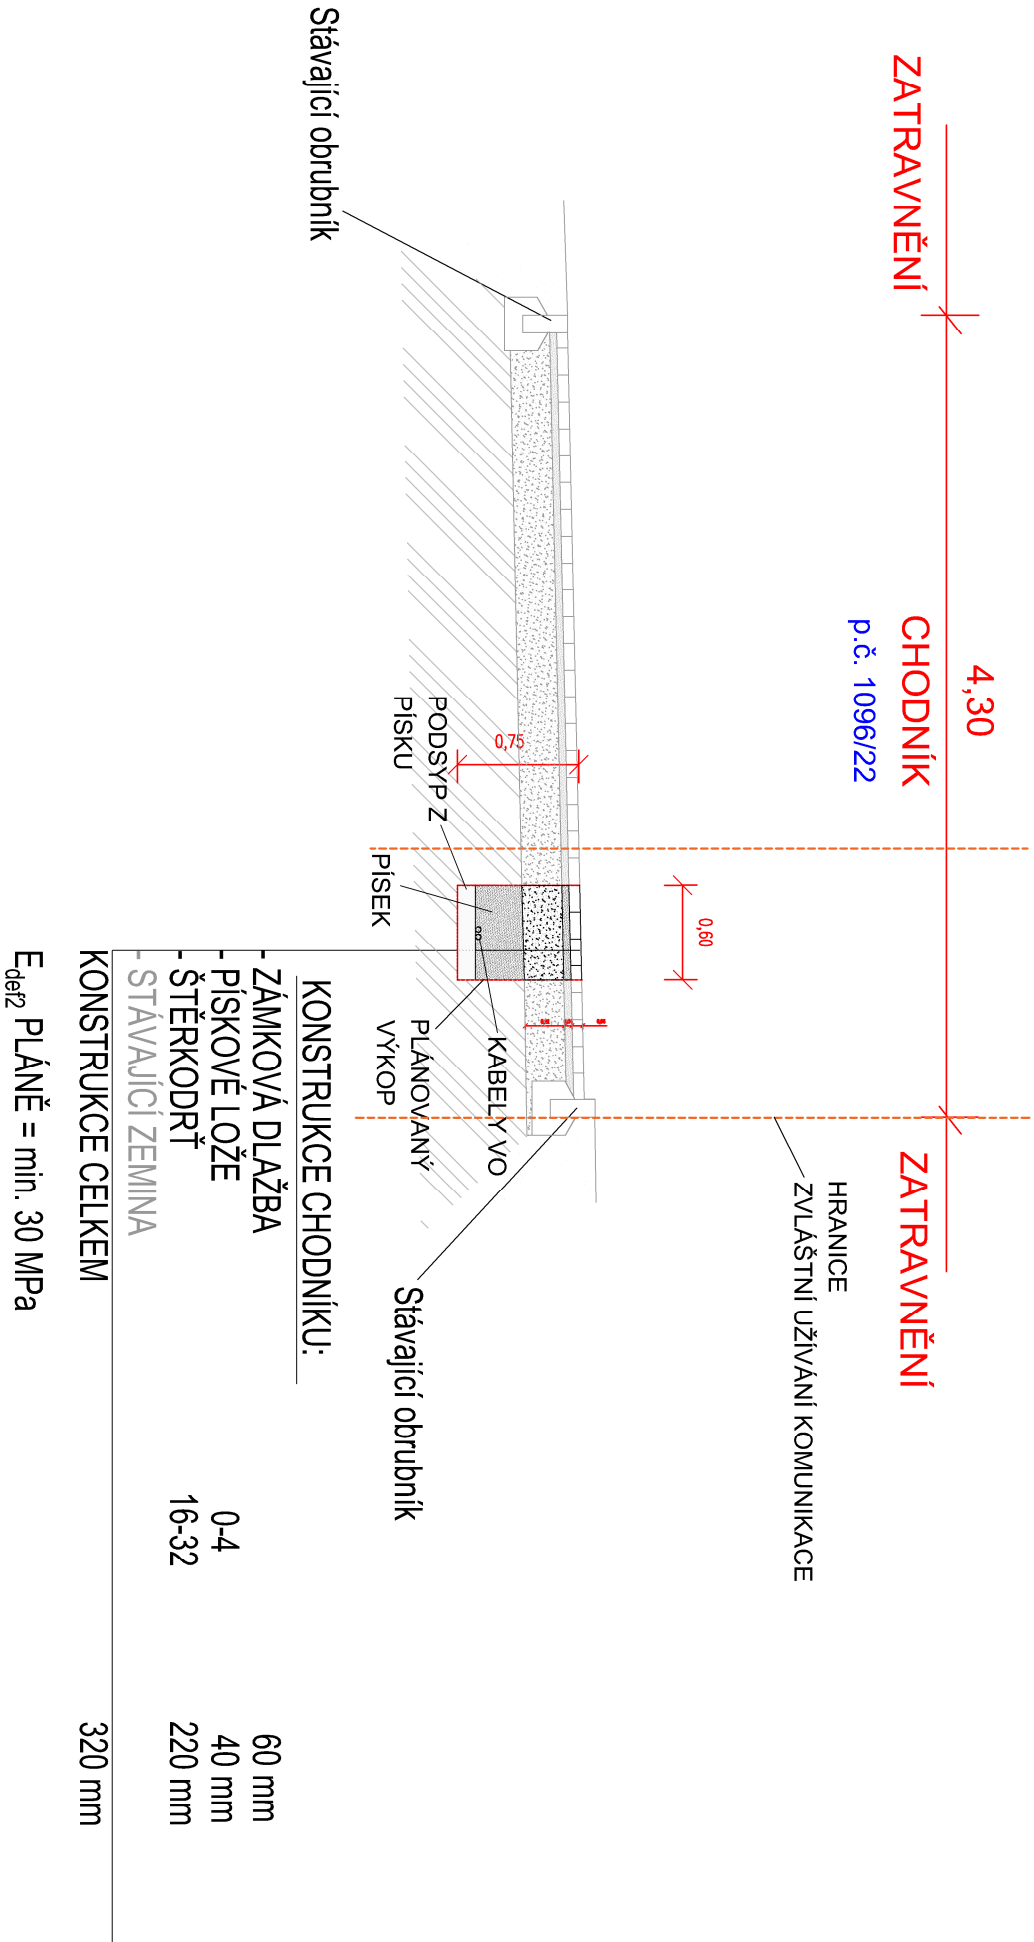

MR Design CZ, s.r.o.
projektční kancelář
Nábřeží SPB 457/30
708 00 Ostrava Poruba
tel.: 605 258 711

ZODPOVĚDNÝ PROJEKTANT:
VYPRACOVALI:
Roman Diehel
Roman Diehel
Ing. Hana Graňáková

STAVEBNÍK :
Dopravní podnik Ostrava, a.s.
Dokumentace pro provádění stavby

AKCE:
Rekonstrukce administrativní budovy střediska trolejbusů-

k.ú. Moravská Ostrava, p.č. 1084/3, 1096/22, 1092/5

VÝKRES:

VZOROVÝ ŘEZ G

Č. ZAK.:	10/2022	MĚŘÍTKO:	1 : 250
DATUM:	10/2022	Č. VÝKRESU:	04