VZOROVÝ ŘEZ I
CHODNÍKEM
1:50

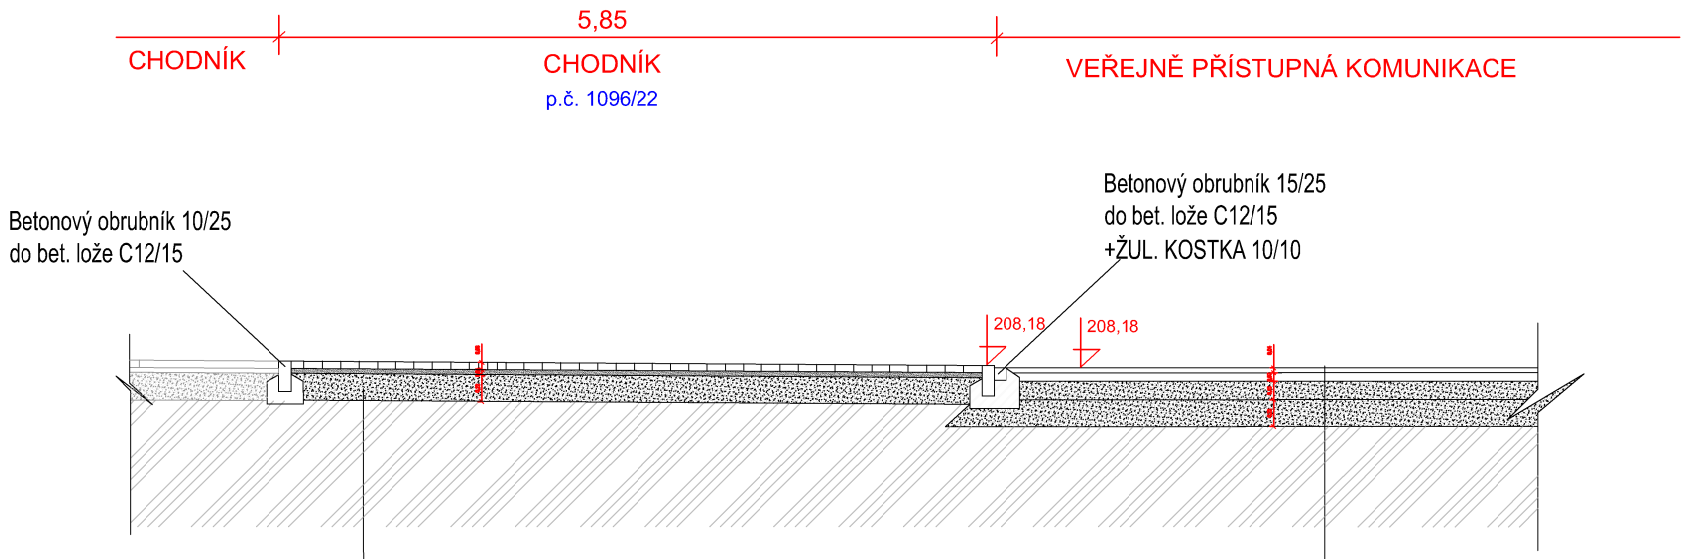

KONSTRUKCE CHODNÍKU:

- ZÁMKOVÁ DLAŽBA		60 mm
- PÍSKOVÉ LOŽE	0-4	40 mm
- ŠTĚRKODRŤ	16-32	220 mm
- STÁVAJÍCÍ ZEMINA		
KONSTRUKCE CELKEM		320 mm

E_{def2} PLÁNĚ = min. 30 MPa

KONSTRUKCE VEŘEJNĚ PŘÍSTUPNÉ KOMUNIKACE:

- ACO 11+, VČ. PS		40 mm
- ACL 16+, VČ. PI		70 mm
- ŠTĚRKODRŤ	0-32	150 mm
- ŠTĚRKODRŤ	32-64	220 mm
- STÁVAJÍCÍ ZEMINA		
KONSTRUKCE CELKEM		480 mm

E_{def2} PLÁNĚ = min. 30 MPa

MR Design CZ, s.r.o.
projekční kancelář
Nábřeží SPB 457/30
708 00 Ostrava Poruba
tel. : 605 258 711

ZODPOVĚDNÝ PROJEKTANT: Roman Diehel
VYPRACOVALI: Roman Diehel
Ing. Hana Graňáková

STAVEBNÍK :
Dopravní podnik Ostrava, a.s.

Dokumentace pro provádění stavby

AKCE:
Rekonstrukce administrativní budovy střediska trolejbusy-

k.ú. Moravská Ostrava, p.č. 1084/3,1096/22, 1092/5

VÝKRES:
VZOROVÝ ŘEZ I

Č. ZAK.:	10/2022	MĚŘÍTKO:	1 : 250
DATUM:	10/2022	Č. VÝKRESU:	06