



ŘEZ X1 NEPRŮCHODNÉ POTRUBÍ

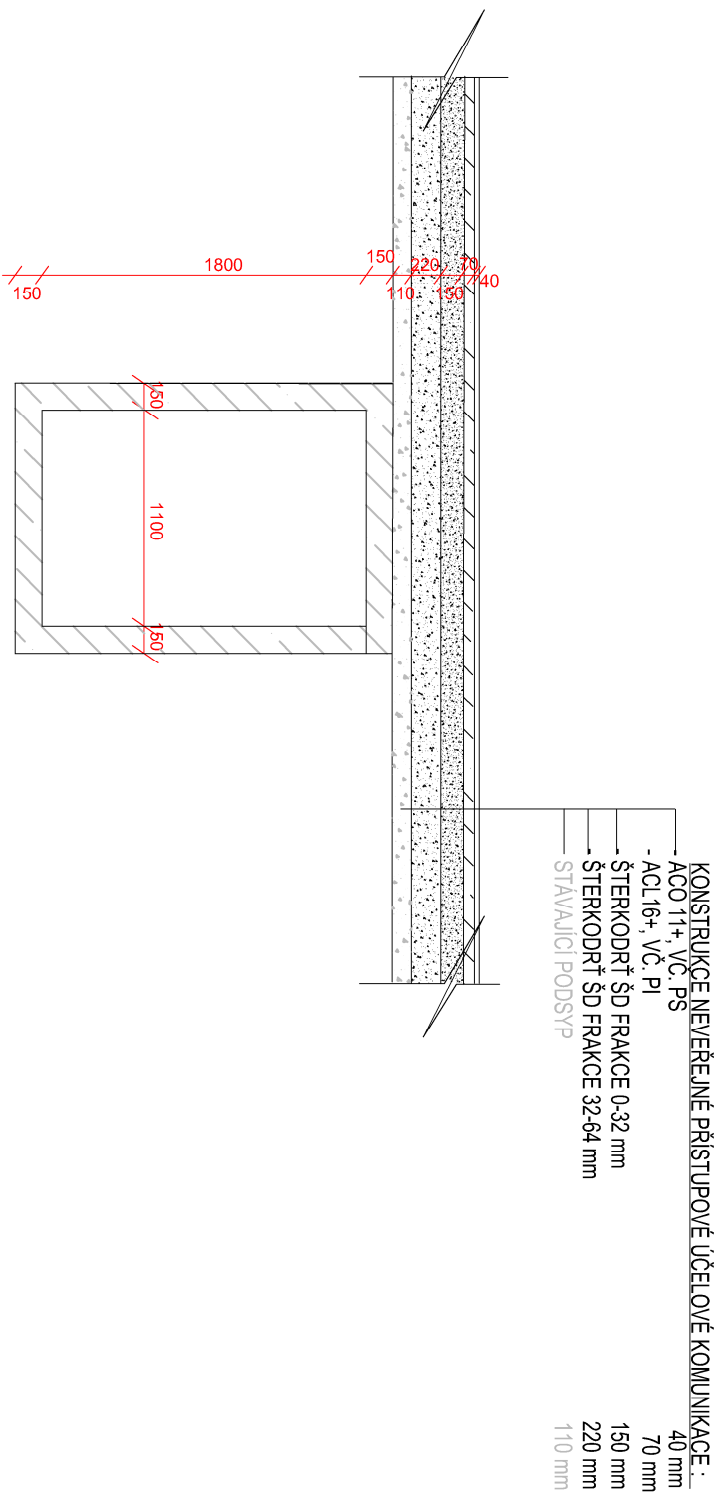

ŘEZ X2 PRŮCHODNÉ POTRUBÍ

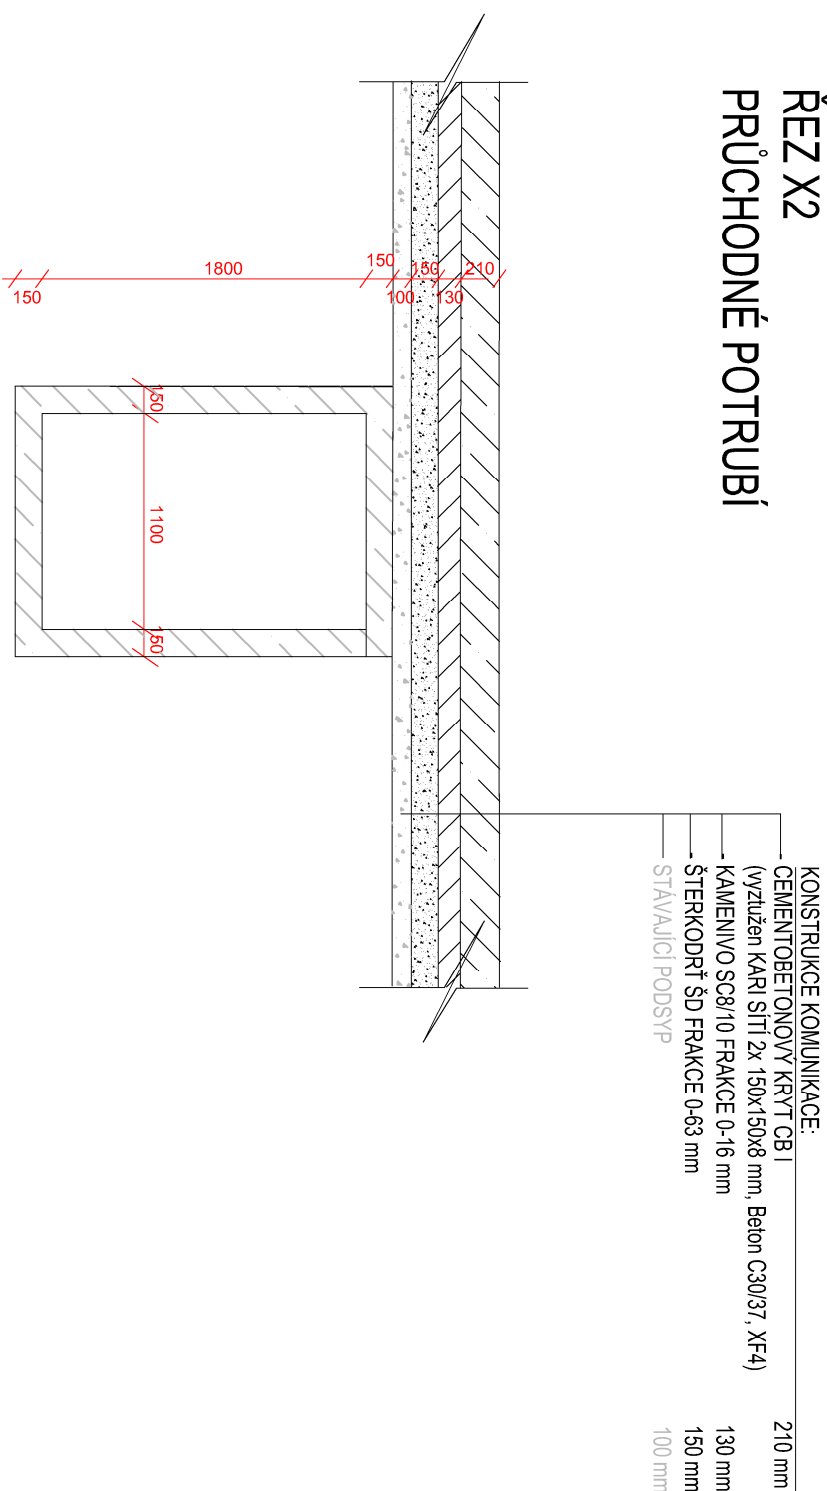

MR
design

MR Design CZ, s.r.o.
projektční kancelář
Nábřeží SPB 457/30
708 00 Ostrava Poruba
tel.: 605 258 711

ZODPOVĚDNÝ PROJEKTANT:
VYPRACOVALI:

Roman Diehe
Roman Diehe

STAVEBNÍK :
Dopravní podnik Ostrava, a.s.
Dokumentace pro provádění stavby

AKCE: Rekonstrukce administrativní budovy střediska trolejbusů
 Cú, Moravská Ostrava, p.č. 1088, 11401, 11409, 11511, 10981/22, 109215, 108-3

VÝKRES

ŘEZ X1,X2 kolektor od VEOLIE

Č. ZAK.:	08/2022	MĚŘÍTKO:	1 : 250
DATUM:	08/2022	Č. VÝKRESU:	