

Výkres vytvořil program pp\_kan,  
KATASTRY  
PARCELNÍ ČÍSLA  
DRUH POVRCHU  
VZDÁLENOSTI ŠACHET  
OZNAČENÍ ŠACHET

SMĚROVÉ POMĚRY

LEGENDA TYPŮ ČAR  
PŮVODNÍ TERÉN  
HRUBÉ TERÉNNÍ ÚPRAVY  
UPRAVENÝ TERÉN

MĚŘÍTKA 1:500/100

(c)AutoPEN Liberec, tel:487953082, autopen@volny.cz

Moravská Ostrava
1140/1
zpevněná plocha
5.10 4.50 11.40

VP7  
VSAKOVACÍ JÁMA



VĚTEV D VI.

Moravská Ostrava
1140/1
zpevněná plocha
5.10 5.50 12.40

VP8  
VSAKOVACÍ JÁMA




VĚTEV D VII.

Moravská Ostrava
1140/1
zpevněná plocha
3.00

VP7VP7

Moravská Ostrava
1140/1
zpevněná plocha
3.00

VP8VP8

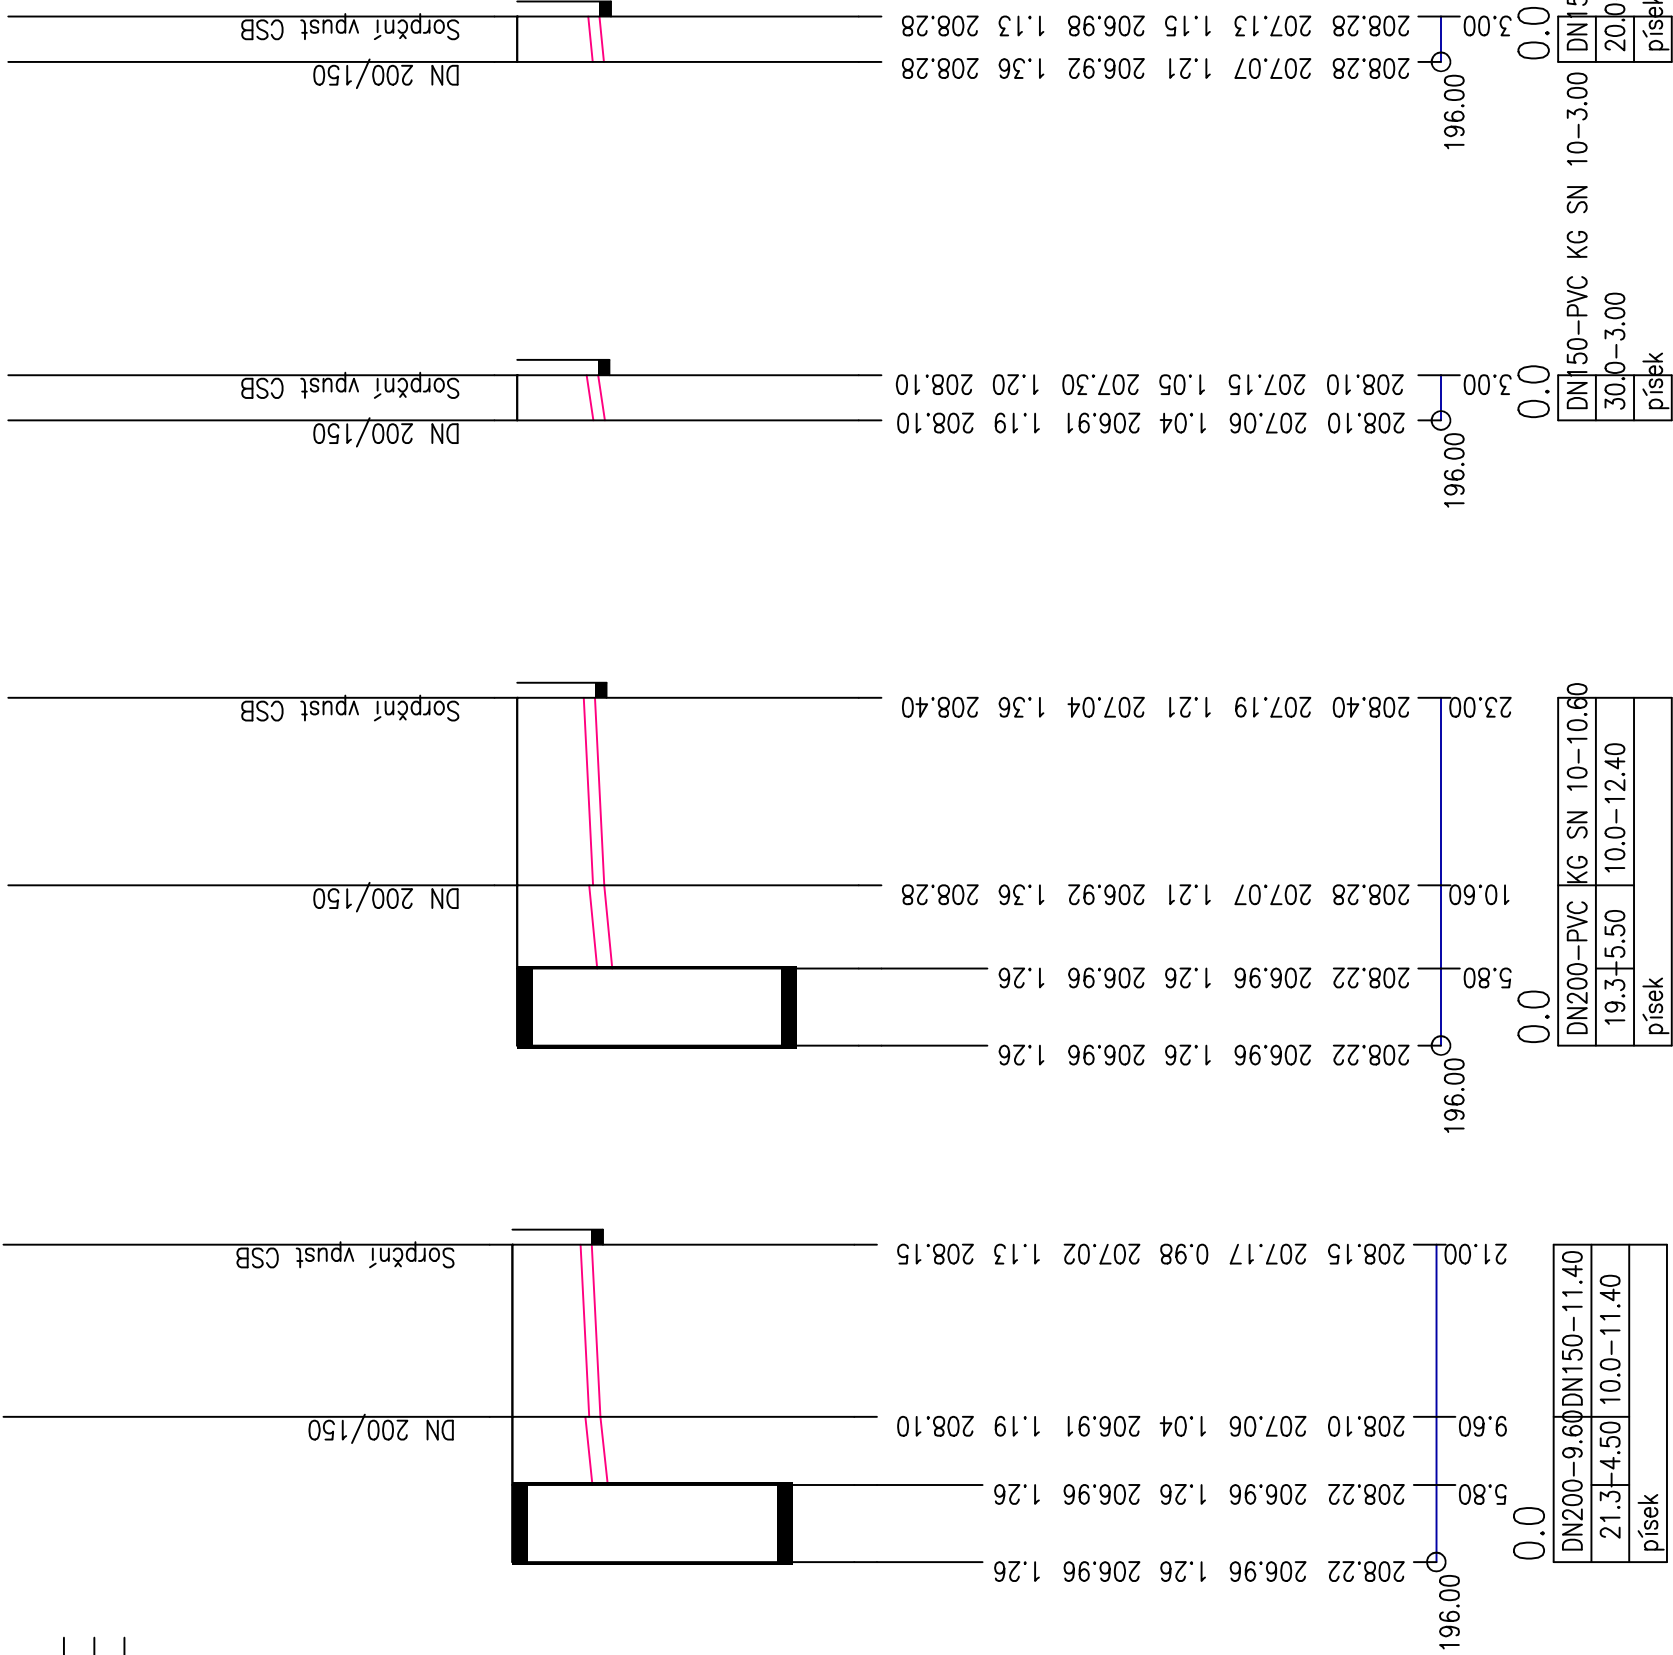

KÓTA UPRAVENÉHO TERÉNU

HLOUBKA VÝKOPU

KÓTA VÝKOPU

HLOUBKA DNA POTRUBÍ

KÓTA DNA POTRUBÍ

KÓTA PŮVODNÍHO TERÉNU

SROVNÁVACÍ ROVINA

STANIČENÍ [km/m]

PROFIL[mm]–MATERIÁL–DĚLKA[m]

SKLON[promíle]–DĚLKA[m]

ULOŽENÍ

## SO 03-1 AREÁLOVÁ DEŠŤOVÁ KANALIZACE VSAK 1-3

profese: D.2-DOKUMENTACE TECHNICKÝCH A TECHNOLOGICKÝCH ZAŘÍZENÍ

Projektant profese: TPS Projektce Jerakasová

zodp. projektant: Ing. Jaroslav Gavlas  
U Dubu 1383/4, 725 25 Polánka nad Odrou  
ICO:124 70 635, ČKAIT: 1100129

vypracovali: Lenka Jerakasová

## ZHOTOVITEL



MR Design CZ, s.r.o.  
projektční kancelář  
Nábřeží SPB 457/30  
708 00 Ostrava Poruba  
tel. : 605 258 711

OBJEDNATEL :

Dopravní podnik Ostrava, a.s.

Poděbradova 494/2, 702 00 Ostrava

STUPEŇ PD: DOKUMENTACE PRO PROVEDENÍ STAVBY

NÁZEV PROJEKTU:

Rekonstrukce administrativní budovy st řediska trolejbusy  
k.ú. Moravská Ostrava, p.č. 1088, 1140/1, 1140/9

NÁZEV VÝKRESU:

PODÉLNÉ PROFILY KANALIZACE III.

DATUM: 08/2022

MĚŘÍTKO: 1 : 500/100

FORMÁT: A3

Č. VÝKRESU:

D.03-01-105