



PŮDORYS

ŘEZ B-B

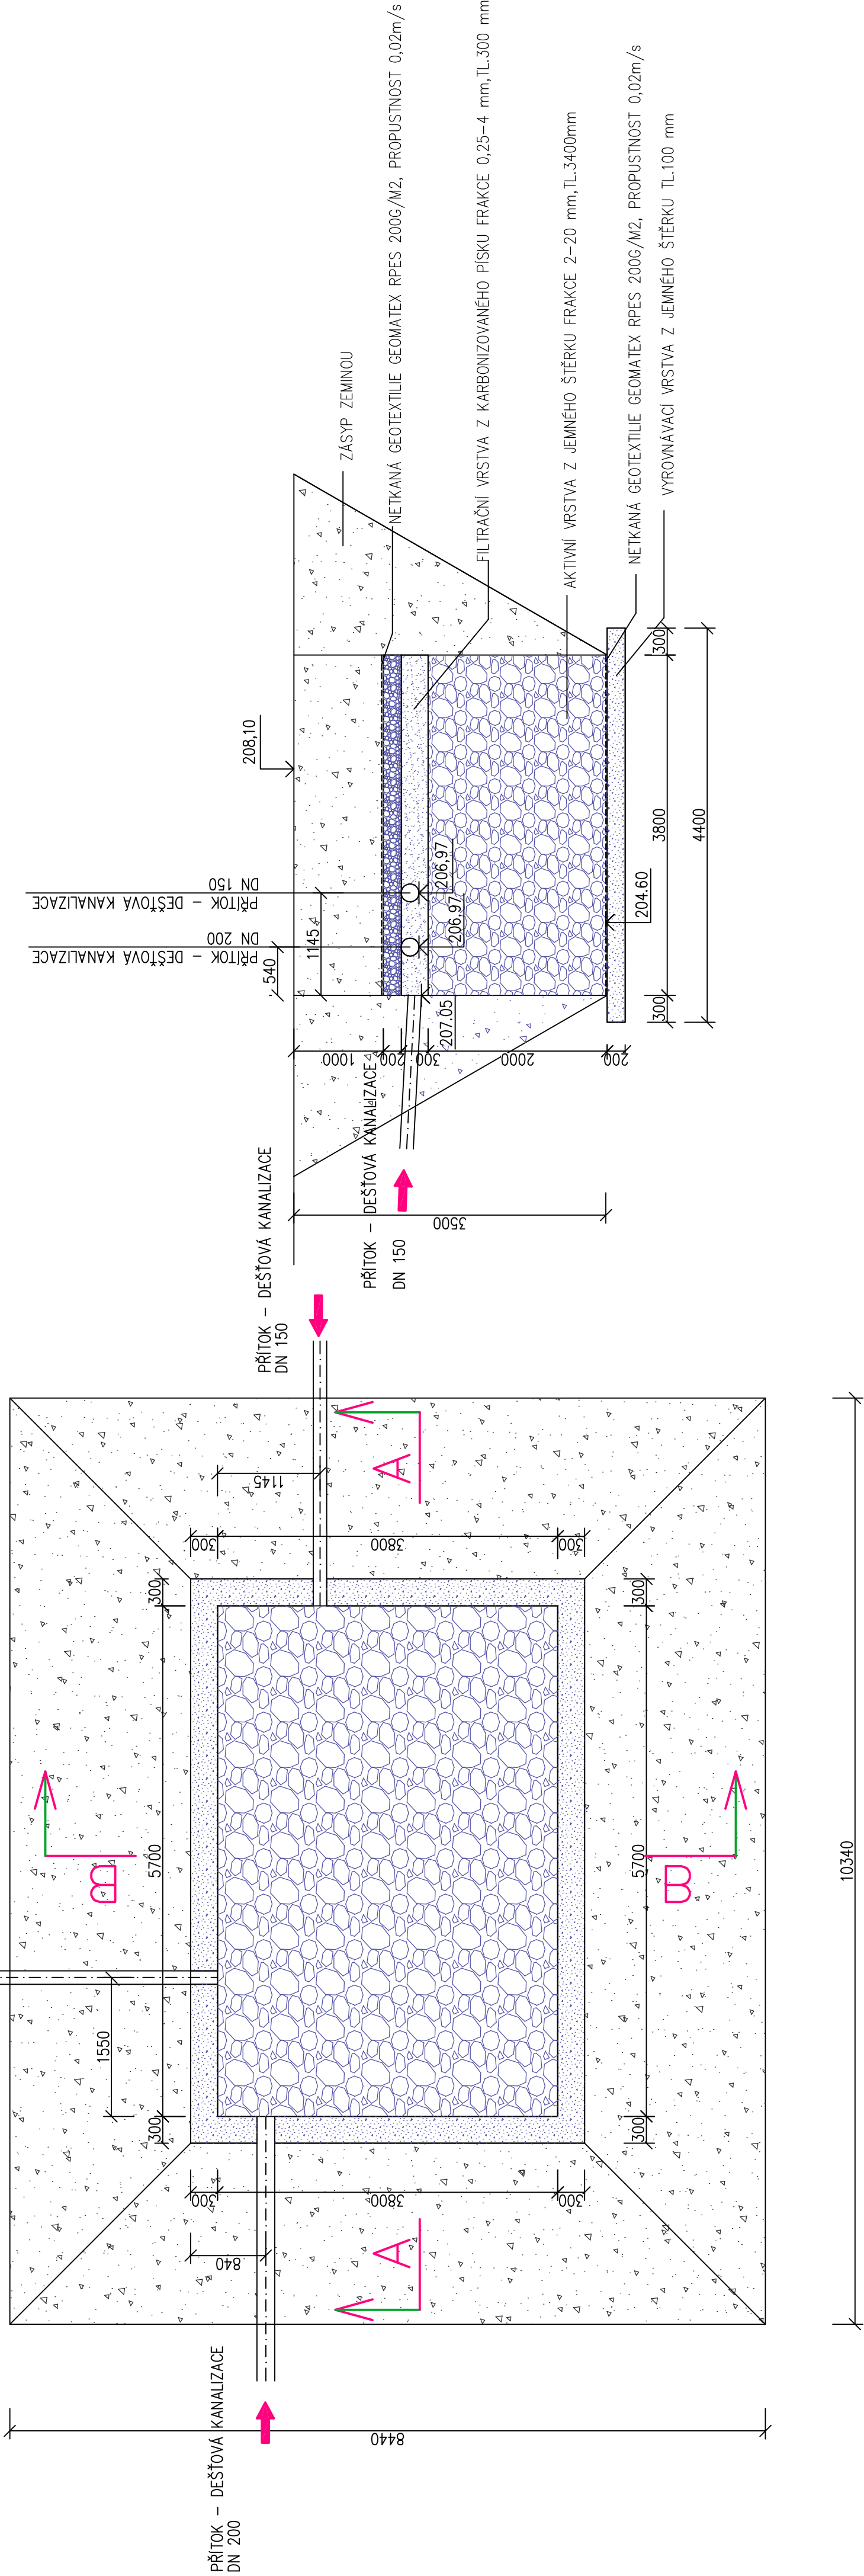

ŘEZ A-A

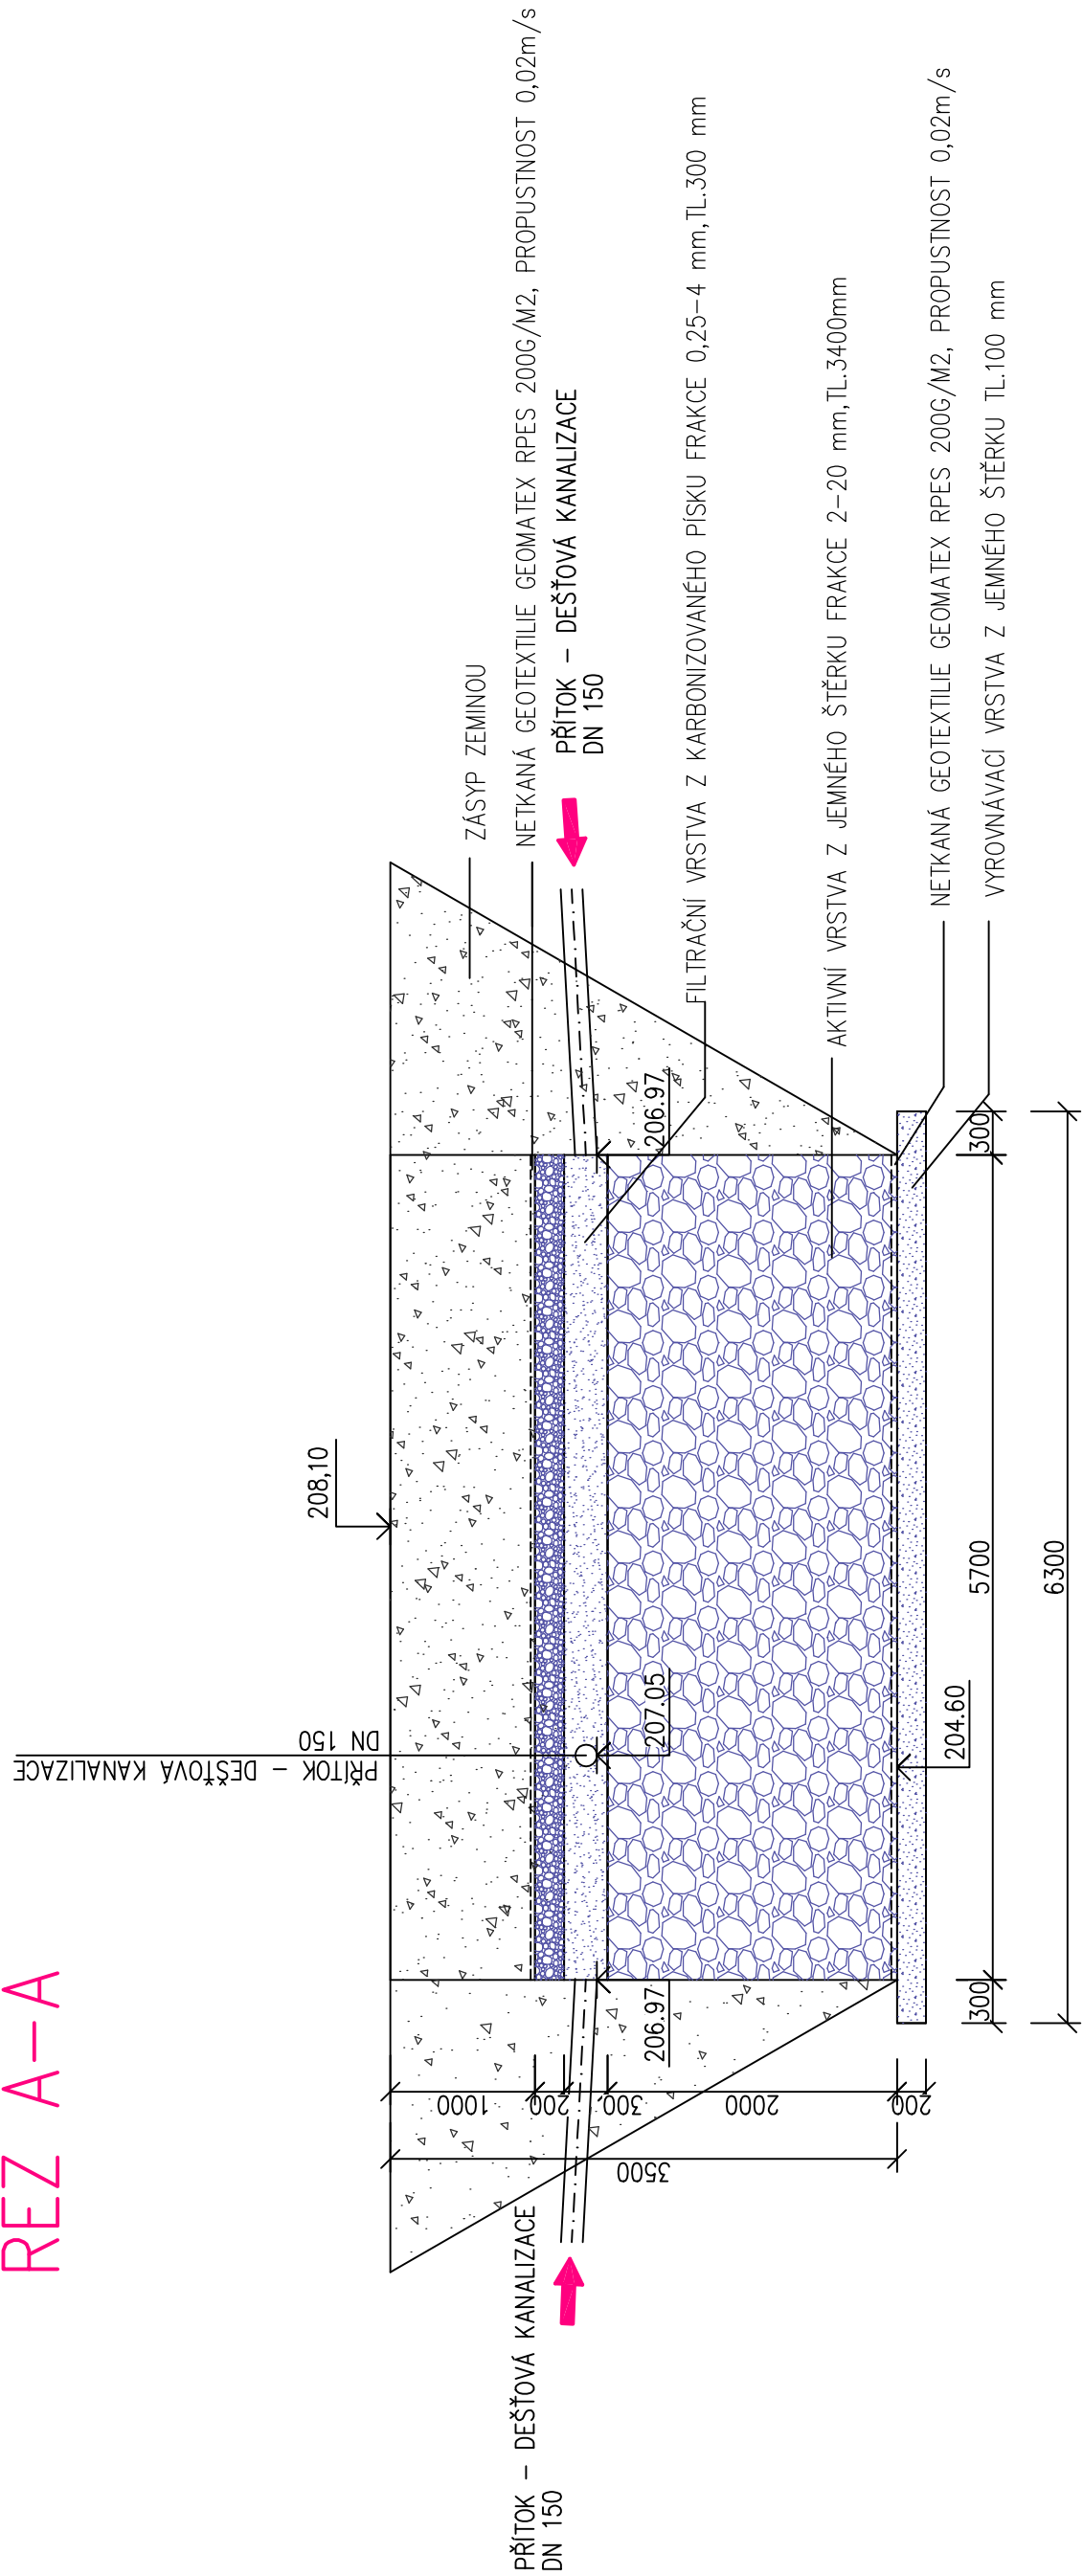

SO 03-1 AREÁLOVÁ DEŠŤOVÁ KANALIZACE
VSAK 1-3

profese: D2DOKUMENTACE TECHNICKÝCH A TECHNOLOGICKÝCH ZAŘÍZENÍ
Projektant profese: TPS Projekce Jaroslavá
Záměr: 225 138 00 Ostrava-Poruba
zodp. projektant: Ing. Jaroslav Gajdaš
ÚO 138 00 Ostrava-Poruba
ICO 124 70 835, ČKAIT: 1100126
vypracoval: Lenka Jeráková

ZHOTOVITEL		MR Design CZ, s.r.o. projektční kancelář Nářeží SPB 457/30 708 00 Ostrava-Poruba tel. : 605 258 711	
OBJEDNATEL :		Dopravní podnik Ostrava, a.s. Poděbradova 494/2, 702 00 Ostrava	
STUPĚŇ PD:		DOKUMENTACE PRO PROVEDENÍ STAVBY	
NÁZEV PROJEKTU:		Rekonstrukce administrativní budovy st. řediska trolejbusy k.ú. Moravská Ostrava, p.č. 1085, 1140/1, 1140/9	
NÁZEV VÝKRESU:		VSAKOVACÍ JAMA 1	
DATUM:	08/2022	MĚŘÍTKO:	1 : 50
FORMAT:	A2	Č. VÝKRESU:	D.03-01-106