




PŮDORYS

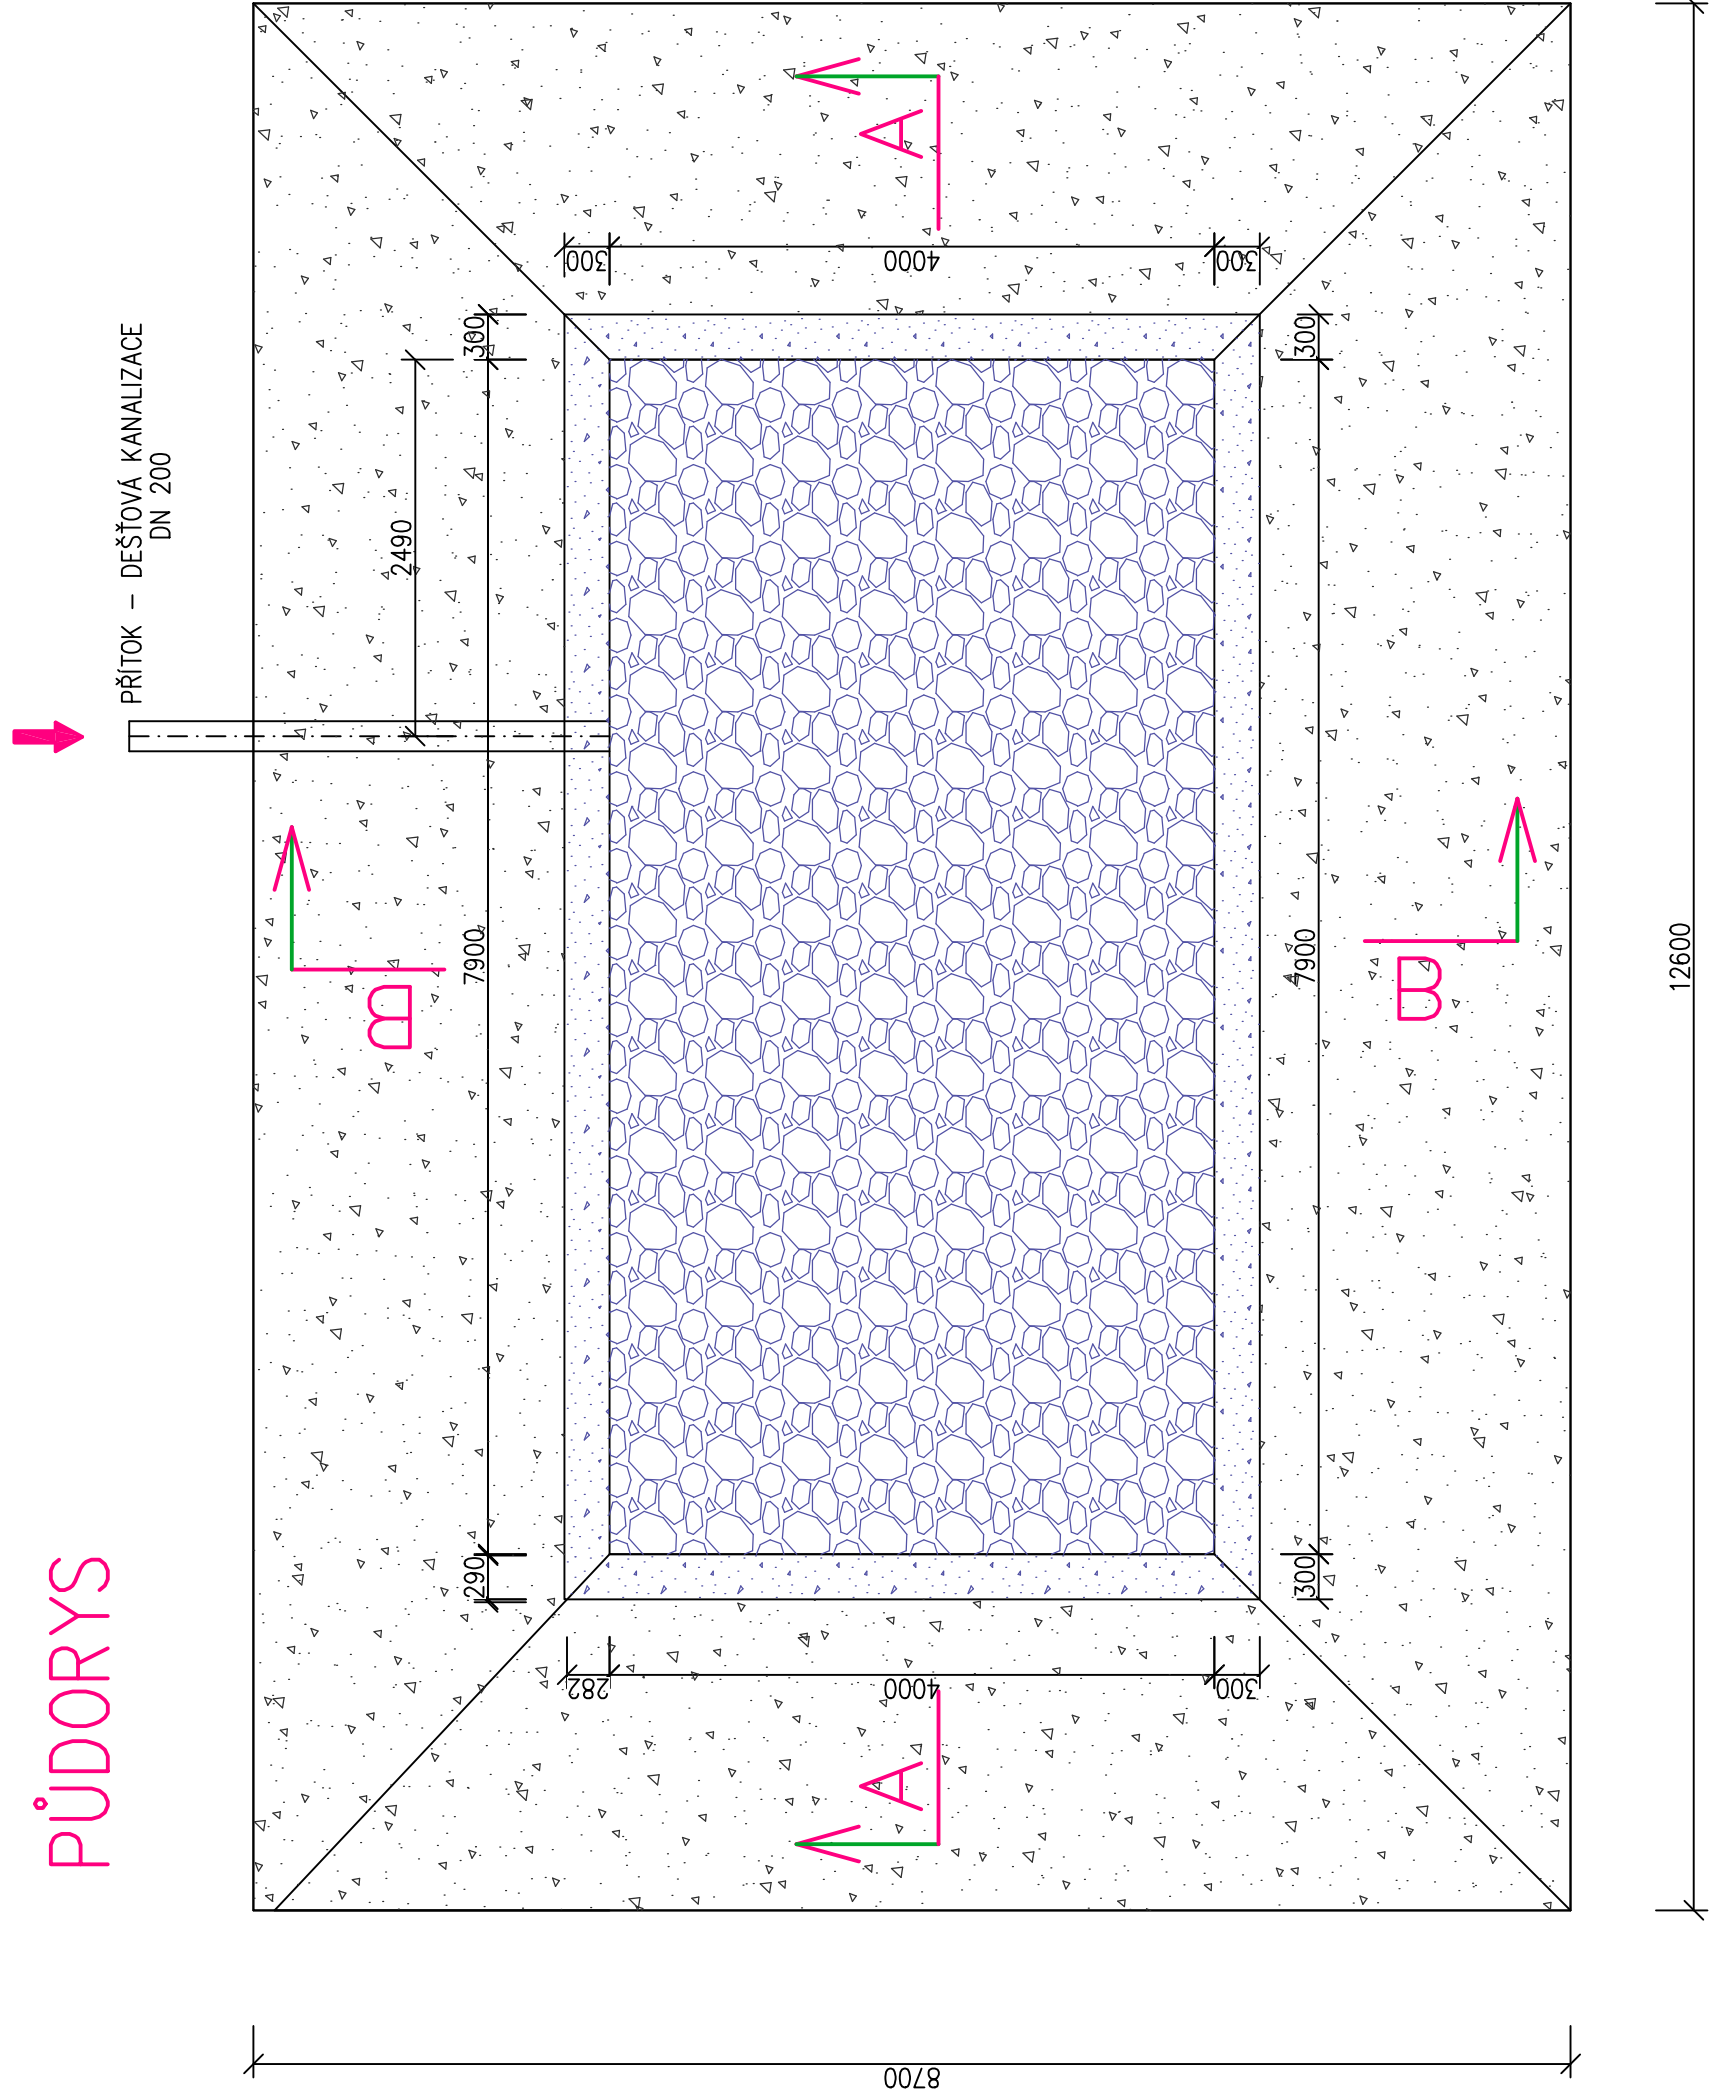

ŘEZ B-B

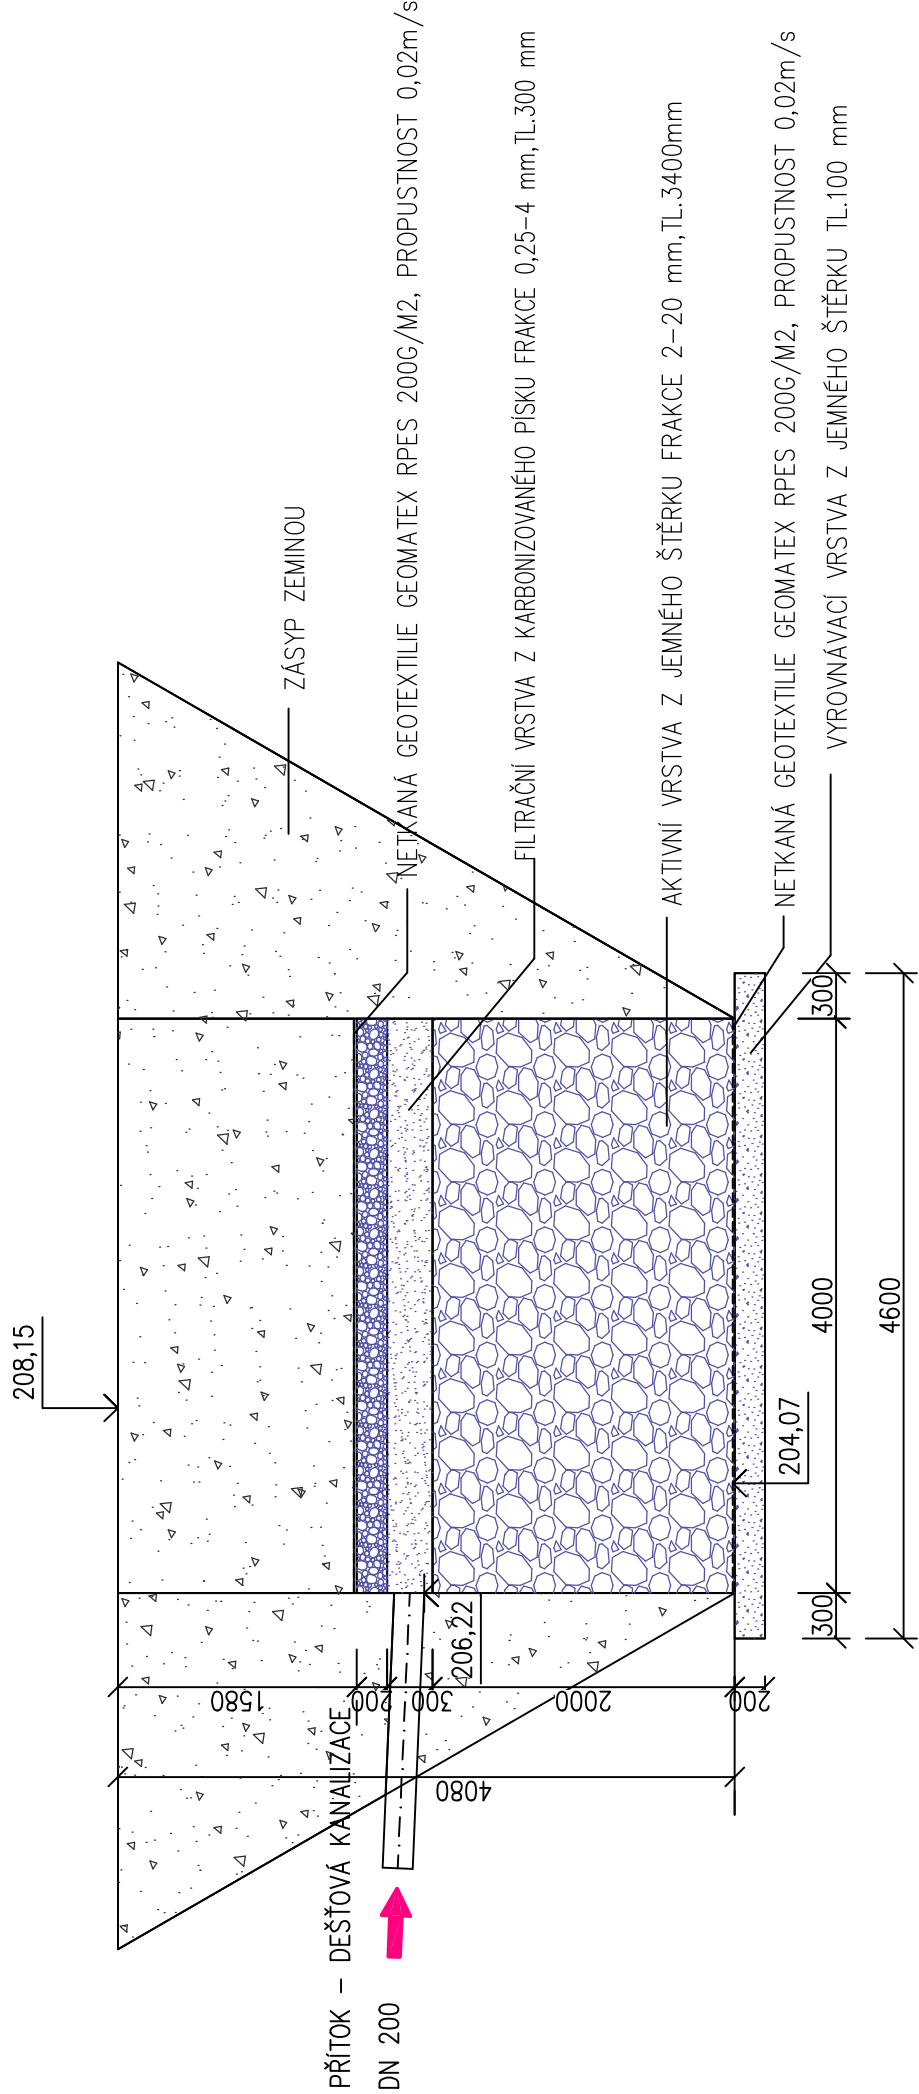

ŘEZ A-A

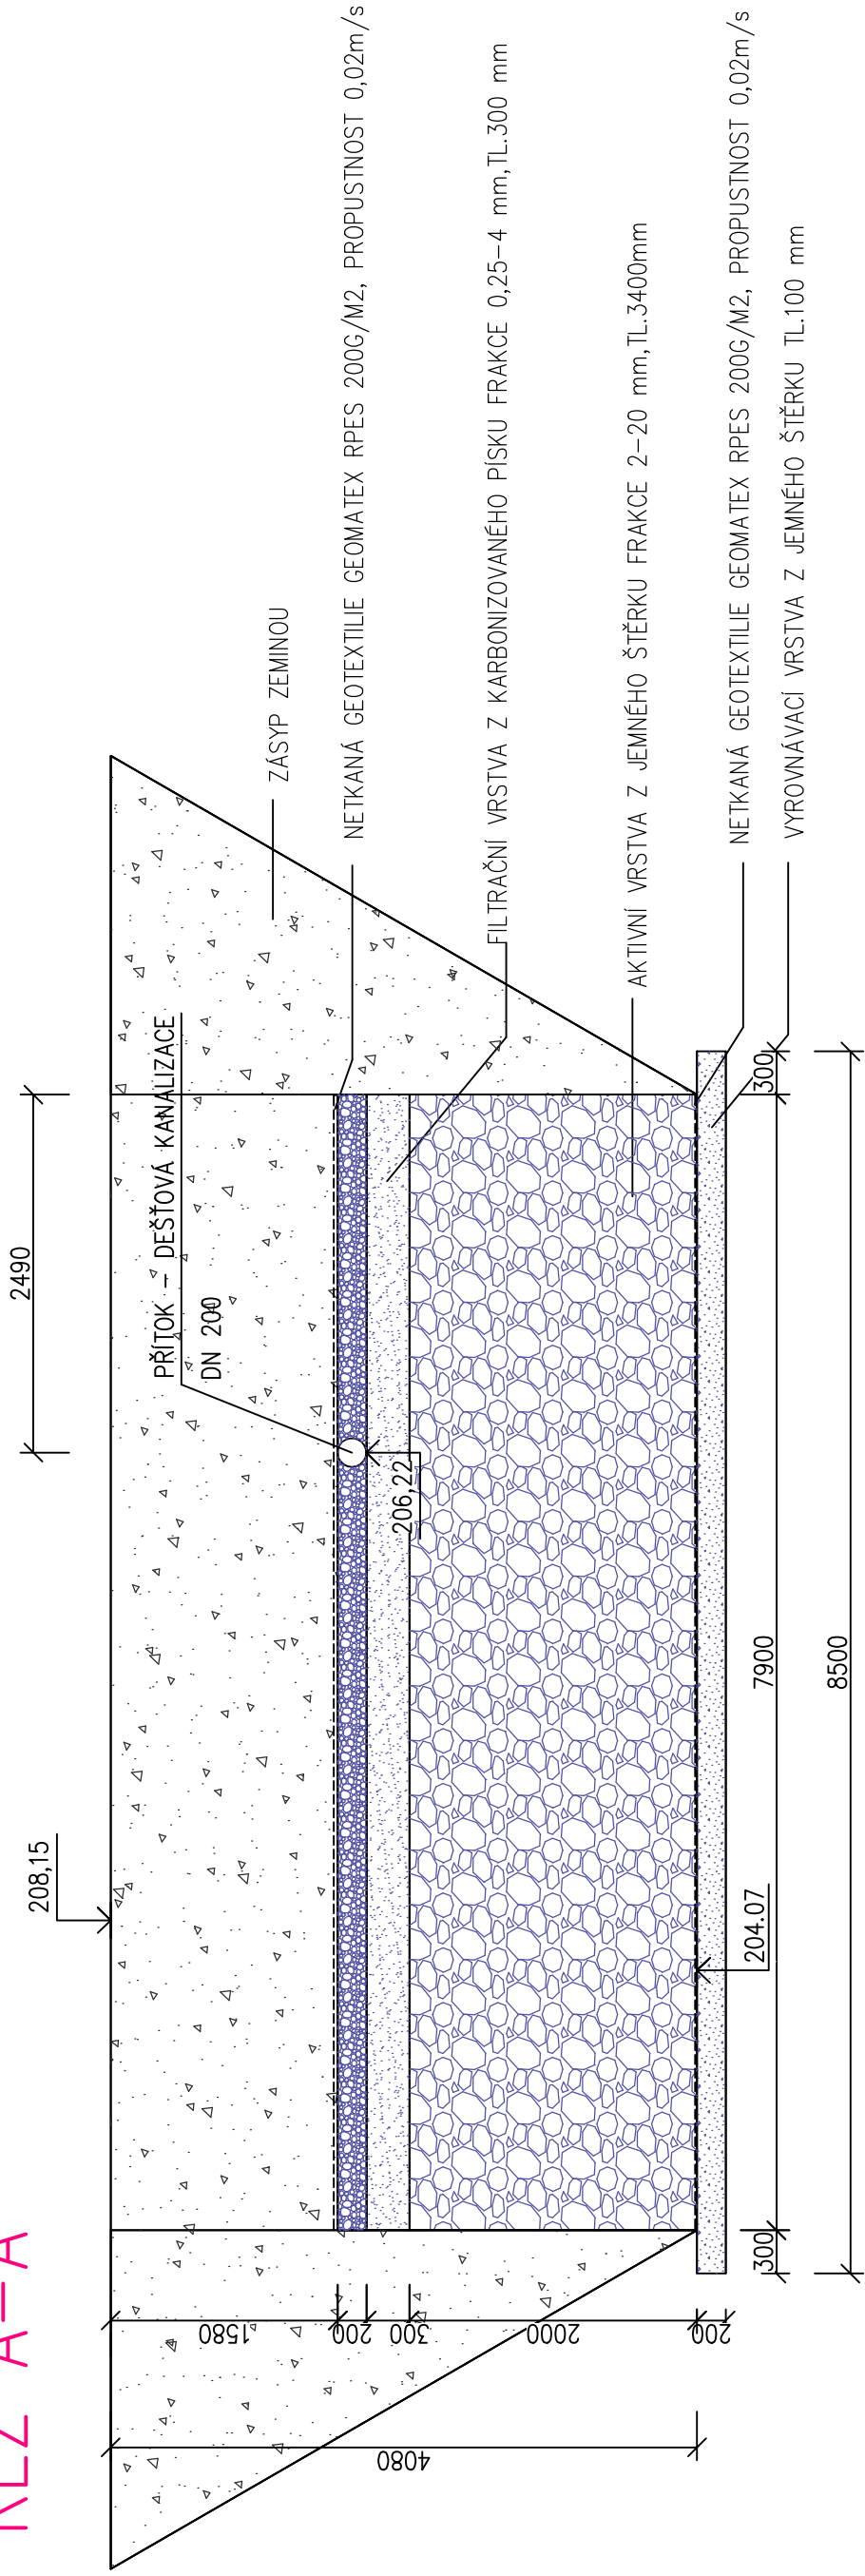

SO 03-1 AREÁLOVÁ DEŠŤOVÁ KANALIZACE		VSÁK 1-3	
profese: D.02 DOKUMENTACE TECHNICKÝCH TECHNOLOGICKÝCH ZÁŘÍZENÍ		TPS Projekt Jaroslav	
Projektant profese: Základní 2226, 708 00 Ostrava-Ponuba		Ing. Jaroslav Gavlas	
zodp. projektant: U Dubu 1385/4, 725 25 Písek nad Otavou		ICO 14 70 635, ČKAIT: 1100129	
vypracoval: Lenka Jarasová		MR Design CZ, s.r.o.	
OBJEDNATEL: Dopravní podnik Ostrava, a.s.		projektční kancelář	
Poděbradova 494/2, 702 00 Ostrava		Nábřeží SPB 457/30	
STUPEŇ PD: DOKUMENTACE PRO PROVEDENÍ STAVBY		708 00 Ostrava Ponuba	
NÁZEV PROJEKTU: Rekonstrukce administrativní budovy st. řediska trolejbusy		tel.: 605 258 711	
K. a. Moravská Ostrava, p.č. 1088, 1140/1, 1140/9		NÁZEV VÝKRESU: VSÁKOVACÍ JÁMA 2	
DATUM: 08/2022		MÉRITKO: 1 : 50	
FORMÁT: A3		Č. VÝKRESU: D.03-01-107	