


MŘÍŽ S RÁMEM

KOŠ NA SEDIMENTY
A PLOVOUCÍ NEČISTOTY

USMĚRŇOVACÍ KRYT

ODTOKOVÁ KOMORA

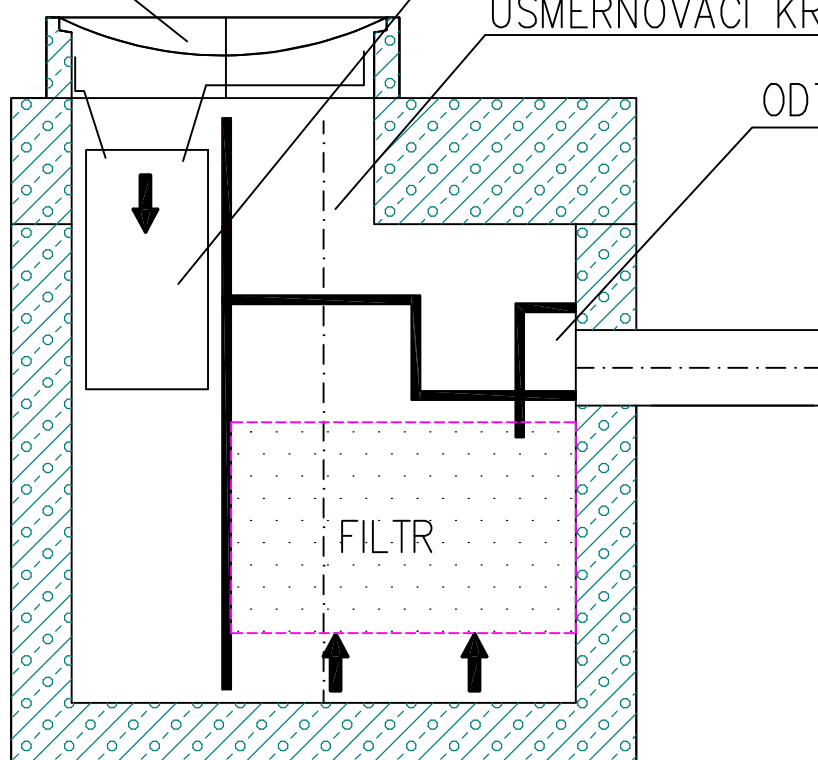

SO 03-1 AREÁLOVÁ DEŠŤOVÁ KANALIZACE VSAK 1-3

profese: D2-DOKUMENTACE TECHNICKÝCH A TECHNOLOGICKÝCH ZAŘÍZENÍ

Projektant profese: TPS Projekt Jerakasová
Záhumní 2226, 708 00 Ostrava-Poruba

zodp. projektant: Ing. Jaroslav Gavlas
U Dubu 1383/4, 725 25 Polanka nad Odrou
IČO:124 70 635, ČKAIT: 1100129

vypracoval: Lenka Jerakasová

ZHOTOVITEL



MR Design CZ, s.r.o.
projektční kancelář
Nábřeží SPB 457/30
708 00 Ostrava Poruba
tel. : 605 258 711

OBJEDNATEL :
Dopravní podnik Ostrava, a.s.
Poděbradova 494/2, 702 00 Ostrava

STUPEŇ PD: Dokumentace pro provedení stavby

NÁZEV PROJEKTU:
Rekonstrukce administrativní budovy st. řediska trolejbusy
k.ú. Moravská Ostrava, p.č. 1088, 1140/1, 1140/9

NÁZEV VÝKRESU:
TECHNOLOGICKÉ SCHÉMA SOPRČNÍ VPUSTI

DATUM: 08/2022 MĚŘÍTKO: 1:15

FORMÁT: A3 Č. VÝKRESU:

D.03-02-110