


SCHÉMA ULOŽENÍ POTRUBÍ DN 150, DN 200

a) V KOMUNIKACI

b) VE VOLNÉM TERÉNU

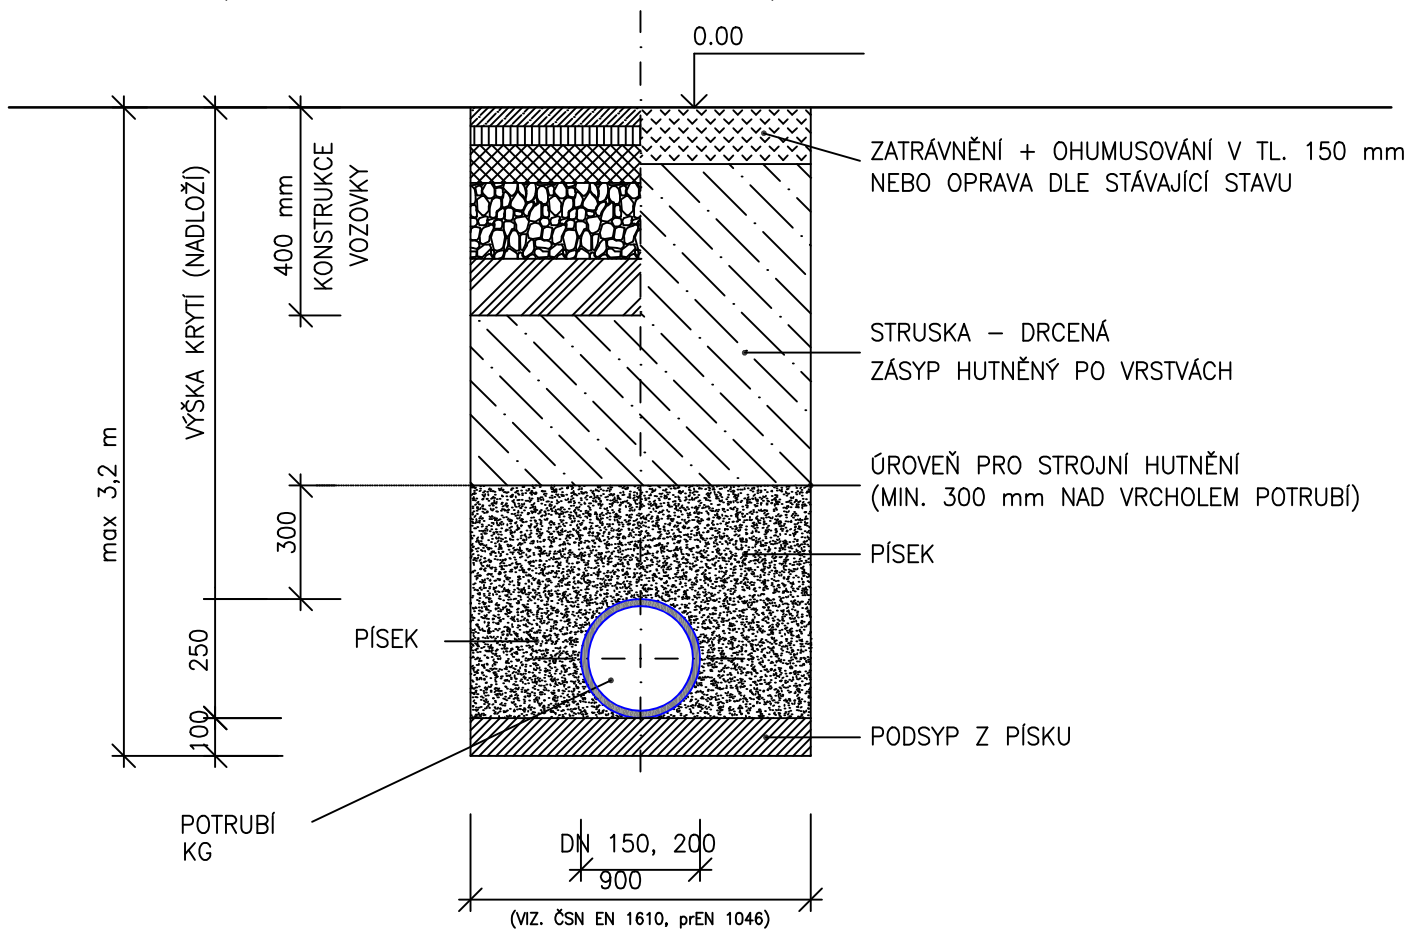

SO 03-1 AREÁLOVÁ DEŠŤOVÁ KANALIZACE
VSAK 1-3

profese: D.2-DOKUMENTACE TECHNICKÝCH A TECHNOLOGICKÝCH ZAŘÍZENÍ

Projektant profese: **TPS Projekce Jerakasová**
Zahumenní 2226, 708 00 Ostrava-Poruba

zodp. projektant: Ing. Jaroslav Gavlas
U Dubu 1383/4, 725 25 Polanka nad Odrou
IČO: 124 70 635, ČKAIT: 1100129

vypracoval: Lenka Jerakasová

ZHOTOVITEL



MR Design CZ, s.r.o.
projektant
Nábřeží Smetanova
708 00 Ostrava Poruba
tel. : 605 258 711

OBJEDNATEL :
Dopravní podnik Ostrava, a.s.
Poděbradova 494/2, 702 00 Ostrava

STUPEŇ PD: DOKUMENTACE PRO PROVEDENÍ STAVBY

NÁZEV PROJEKTU:
Rekonstrukce administrativní budovy st. řediska trolejbusy
k.ú. Moravská Ostrava, p.č. 1088, 1140/1, 1140/9

NÁZEV VÝKRESU:
DETAIL ULOŽENÍ POTRUBÍ

DATUM: 08/2022

MĚŘÍTKO:

FORMÁT: A4

Č. VÝKRESU:

D.03-01-112