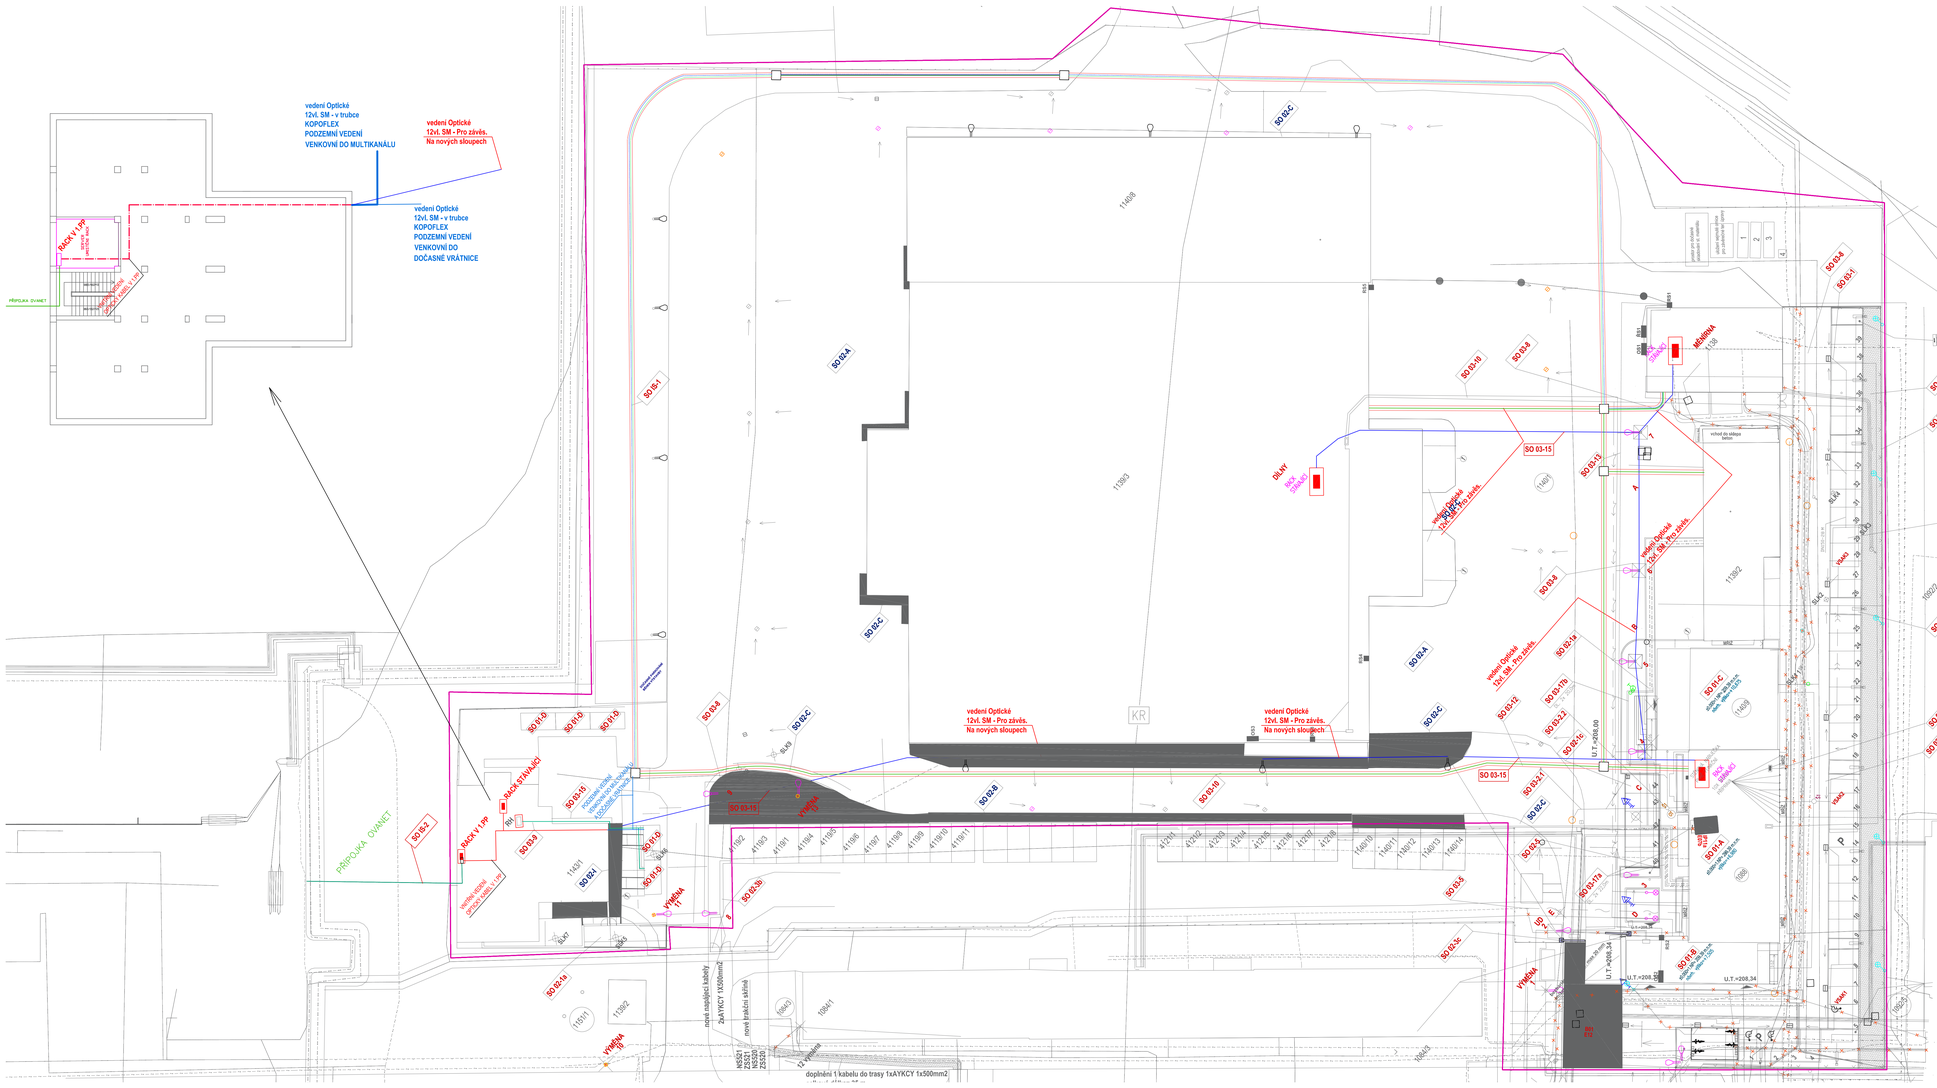

LEGENDA

- HRANICE ŘEŠENÉHO ÚZEMÍ
- HRANICE DOTČENÉHO ÚZEMÍ VE VLASTNICTVÍ STATUTÁRNÍ MĚSTO OSTRAVA
- STÁVAJÍCÍ OPLOCENÍ

SO 01 A-D REKONSTRUKCE ADMINISTRATIVNÍ BUDOVY STŘEDISKA TROLEJBUSY

- SO 01-A STÁVAJÍCÍ OBJEKT–STAVEBNÍ DÍLY(p.č. 1146/1, 1098) - 376,70m2
- SO 01-B PŘÍSTAVBA SEVEROZÁPADNÍHO OBJEKTU (p.č. 1098, 1146/1) 134,55m2
- SO 01-C PŘÍSTAVBA SEVEROVÝCHODNÍHO OBJEKTU (p.č. 1146/1, 1146/9) 264,14m2
- SO 01-D OČIŠŤOVÁ OBJEKT – DISPEČINK, OSTRAVA (p.č. 1146/1) 2x12,06m2

SO 02 ZPEVNĚNÉ PLOCHY

- SO 02-1a ZPEVNĚNÉ PLOCHY–CHODNÍKY–ZÁMKOVÁ DLAŽBA (p.č.1146/1) 284,70 m2
- SO 02-1b KOMUNIKACE–ASFALTOVÁ–NEVEŘEJNÁ PŘÍSTUPOVÁ SOŠLUNÁ KOMUNIKACE K PARKOVACÍM STÁNÍM (p.č. 1146/1) 866,70 m2
- SO 02-1c PARKOVACÍ STÁNÍ– ZÁMKOVÁ DLAŽBA (p.č. 1146/1) 537,30 m2
- SO 02-2a NOVÁ ZELEŇ, ZATRAVNĚNÍ, VÝSADBA
  - BIOPÁSY TRAVNÍ PLOCHY– p.č. 1146/1 – 364,25 m2; p.č. 1098/22 – 15,00 m2; p.č. 1098/23 – 15,00 m2; p.č. 1098/3 – 33,65 m2
  - MOLOVÁNÍ KŮRA– p.č. 1146/1,1146/40 m2
  - NOVÁ VÝSADBA– KEŘE
- SO 02-2b NOVÉ OPLOCENÍ– BRÝLOVÉ (p.č. 1146/1)
- SO 02-2c NOVÉ OPLOCENÍ– ZIDNÉ VÝŠNÉ BRÁNA (p.č. 1146/1)
- SO 02-3c AUTOMATICKÁ ZÁVORA S ROLNÍČNÍ SKŘÍŇKOU PRO AUTOMATICKÉ OTEVÍRÁNÍ (p.č. 1146/1)
- SO 02-4 PŘÍPŘEŠEK NA KOLO (p.č.1146/1) 31,05 m2
- SO 02-5 PŘÍPŘEŠEK (p.č.1146/1) 66,50 m2
- SO 02-A ZPEVNĚNÉ PLOCHY–MOZAIKA KOMUNIKACE–CEMENTOBETONOVÝ POVRCH (p.č.1146/1) 8 317,20 m2
- SO 02-B ZPEVNĚNÉ PLOCHY–CHODNÍKY–ZÁMKOVÁ DLAŽBA (p.č.1146/1) 111,85 m2
- SO 02-C ZPEVNĚNÉ PLOCHY–CHODNÍKY–ZÁMKOVÁ DLAŽBA (p.č.1146/1) 786,20 m2
- SO 02-D ZPEVNĚNÉ PLOCHY–CHODNÍKY–ZÁMKOVÁ DLAŽBA (p.č. 1098/22,22,82,13 m2 VÝMĚNA POVRCHU
- SO 02-F ZPEVNĚNÉ PLOCHY–CHODNÍKY–ZÁMKOVÁ DLAŽBA (p.č. 1098/22,23,50 m2 OPRAVA POVRCHU
- SO 02-G ZPEVNĚNÉ PLOCHY–CHODNÍKY–ASFALTOVÝ (p.č. 1098/22)10,75 m2 OPRAVA POVRCHU
- SO 02-H ZPEVNĚNÉ PLOCHY–KOMUNIKACE–ASFALT (p.č. 1098/22) 39,17 m2 OPRAVA POVRCHU
- SO 02-J ZPEVNĚNÉ PLOCHY–CHODNÍKY–ZÁMKOVÁ DLAŽBA (p.č. 1146/1)7,47,20 m2 OPRAVA POVRCHU
- SO 02-J ZATRAVNĚNÍ OPRAVY TRAVNÍCH PLOCHY– p.č. 1098/22 – 15,00 m2; p.č. 1092/5 – 11,25 m2; p.č. 1098/3 – 33,65 m2

SO 03 ROZVODY A PŘELOŽKY INŽENÝRSKÝCH SÍTÍ

LEGENDA STÁVAJÍCÍCH SÍTÍ:

- SILOVÉ VEDENÍ VN (CEZ DISTRIBUCE, a.s.)
- TELEKOMUNIKAČNÍ VEDENÍ VN (CEZ DISTRIBUCE, a.s.)
- STÁVAJÍCÍ VEŘEJNÉ OSVĚTLENÍ (OSTRAVSKÉ KOMUNIKACE)
- STÁVAJÍCÍ TRASA A VÝMĚNY CESTY (DOPRAVNÍ PODNIK OSTRAVA)
- PARKOVÁNÍ (DOPRAVNÍ PODNIK, a.s.)
- SOŠLUNÁ KANALIZACE (DOPRAVNÍ PODNIK OSTRAVA, a.s.)
- SOŠLUNÁ VODOVODNÍ VEDENÍ (VVINNET)
- SILOVÉ VEDENÍ NN (DPC)
- SOŠLUNÁ VODOVODNÍ VEDENÍ (DPO)
- SOŠLUNÁ KANALIZACE (DPO)
- SOŠLUNÁ KANALIZACE (OSTRAVSKÉ KOMUNIKACE)
- PARKOVÁNÍ (VEŘEJNÁ OSVĚTLENÍ, DPO)
- SOŠLUNÁ VODOVODNÍ VEDENÍ (DPO)
- TELEFONICE
- STÁVAJÍCÍ ELEKTRICKÉ VEDENÍ VN (CEZ DISTRIBUCE, a.s.)
- STÁVAJÍCÍ VEŘEJNÉ OSVĚTLENÍ (OSTRAVSKÉ KOMUNIKACE)
- STÁVAJÍCÍ TRASA A VÝMĚNY CESTY (DOPRAVNÍ PODNIK OSTRAVA)
- PARKOVÁNÍ (DOPRAVNÍ PODNIK, a.s.)
- SOŠLUNÁ VODOVODNÍ VEDENÍ (VVINNET)
- RUŠENÉ SILOVÉ ELEKTRICKÉ VEDENÍ VN (CEZ DISTRIBUCE, a.s.)
- RUŠENÉ VEŘEJNÉ OSVĚTLENÍ (OSTRAVSKÉ KOMUNIKACE)
- RUŠENÉ TRASY A VÝMĚNY CESTY (DOPRAVNÍ PODNIK OSTRAVA, a.s.)
- RUŠENÉ SOŠLUNÁ VODOVODNÍ (VVINNET)

LEGENDA NOVÝCH SÍTÍ:

- SO 03-1 AREÁLOVÁ DEŠŤOVÁ KANALIZACE, VŠAK 1–3– DN 150– DL. 79m; DN 200– DL. 91m
- VSAKOVACÍ NÁDRŽE 1,2,3 (F1 – 12 ovejčí) - vysoké
- SO 03-2 AREÁLOVÁ SPLAŠKOVÁ KANALIZACE, LAPAČ TUKU–SPLAŠKOVÁ KANALIZACE VEDOUCÍ DO LAPAČE TUKU, DN 200– DL. 28m
- ODOLÍŽOVAČ TUKU 2 l/s
- SO 03-3 PŘÍPOJKA NN V AREÁLU– DL. 95m
- SO 03-5 PŘÍLOŽKA SDĚLOVACÍHO VEDENÍ (OSTRAVA, a.s.) DL. 25,50m
- SO 03-6 PŘÍLOŽKA VEŘEJNÉHO OSVĚTLENÍ 2x RYKY 4x35 s otvírákem DL. 70,00m
- SO 03-8 PŘÍLOŽKY TRAKČNÍHO VEDENÍ DPO
  - TRAKČNÍ KABELY NOVÉ AYKCY 1x500 mm2 DL. 166,65m
  - TRAKČNÍ KABELY s chráničkou DL. 62,00m; DL. 30,00m
- TRAKČNÍ KABELY v plastovém multikanálu 385x300 mm
- BETONOVÁ KOMÍRKA 2x2x1,6m
- TRAKČNÍ STOŽÁR 1 – 13
- ZRUŠENÍ STOŽÁRŮ
- SO 03-9 AREÁLOVÉ NN VEDENÍ –VZDUŠNÉ–OČIŠŤOVÉ DL. 25,15m
- SO 03-10 AREÁLOVÉ VEDENÍ VENKOVNÍHO OSVĚTLENÍ
  - VO–AREÁLOVÉ–KABEL CYKY 4x10J2 TRUBKE KOPOFLEX 63,7x3x30/43,0L 333,75m
  - VO–AREÁLOVÉ–KABEL CYKY 4x10J2 TRUBKE KOPOFLEX 63,7x3x30/43,0L 301,05m
  - ZÁKLADOVÁ PATKA 600x600x1000 mm
  - ZÁVĚSNÝ OSTĚDLO VÝŠKA 1200 mm
  - LAMPA PARKOVNÍ, VÝŠKA 4500 mm
- SO 03-11 NOVÁ SVĚTLA VEŘEJNÉHO OSVĚTLENÍ
- SO 03-12 SDĚLOVACÍ VEDENÍ (DOPRAVNÍ PODNIK OSTRAVA, a.s.) DL.285,15m
- SO 03-13 STRAKA VLAKOVÉ CESTY (DOPRAVNÍ PODNIK OSTRAVA, a.s.)DL.91,50m
- SO 03-14 NOVÉ PŘÍPOJKY SDĚLOVACÍHO VEDENÍ (VVINNET, a.s.) DL. 2,0m
- SO 03-15 SDĚLOVACÍ VEDENÍ–VZDUŠNÉ–OČIŠŤOVÉ (DOPRAVNÍ PODNIK OSTRAVA, a.s.) DL. 20,75m
- α V21–V20 SO 03-16 VÝMĚNA STRAUSKÝCH VPUSTÍ ZA NOVÉ VPUSTĚ (DOPRAVNÍ PODNIK OSTRAVA, a.s.) V21–V22D
- PŘÍLOŽKA PAROVODNÍ PŘÍPOJKY (REGULA ENERGIE, a.s.) DL. 2x22,0 m
- PŘÍLOŽKA AREÁLOVÉHO VEDENÍ PAROVODU (DOPRAVNÍ PODNIK OSTRAVA, a.s.) DL. 2x33,00 m

SO 03-7 Předčka slouží pro vedení VN
je součástí projektové dokumentace spolupracuje CEZ Distribuce, a.s.
SO 03-7 PŘÍLOŽKA SILOVÉHO VEDENÍ VN

SO 15-1 Oprava chodníků po výkopových pracích
SO 15-1 Multiplex dvoubarevný
včetně dočasné trasy vlákové cesty
SO 15-2
Přípojka OVANET
VNITŘNÍ VEDENÍ OPTICKÝ KABEL V 1.PP
PODZEMNÍ VEDENÍ OPAKOVACÍ MULTIKANÁLU DOČASNÉ VRÁTNICE

BLOKOVÉ SCHÉMA - DATOVÝCH A TEL. ROZVODŮ DOČASNÉ VEDENÍ

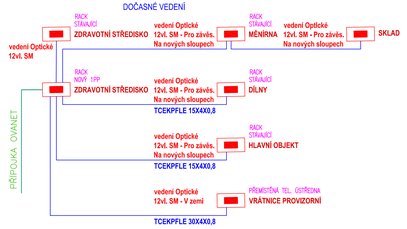

BLOKOVÉ SCHÉMA - DATOVÝCH A TEL. ROZVODŮ AREÁLOVÉ VEDENÍ - trvalé

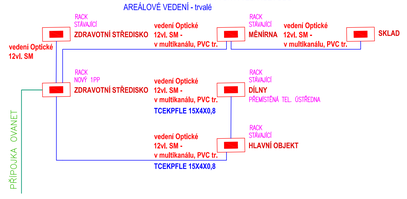

D.1.4 TECHNIKA PROSTŘEDÍ STAVEB
D.1.4.4 SLABOPROUD

STUPEŇ: DSP / DPS / PDPS / RDS		PROJEKCE ELEKTRO Ing. Zdeněk Petrík Zlatovlásek 1129, 742 83 Studénka, 742 42 IČ: 140 244 441 e-mail: petrik.zdenek@seznam.cz
OBJEDNATEL:	Dopravní podnik Ostrava a.s.	
ZHOTOVITEL:	Dopravní podnik Ostrava a.s., nř. Sokolská tř. 33/1324, 702 00 Ostrava	
„Rekonstrukce administrativní budovy střediska trolejbusy"		
STUPEŇ DOKUMENTACE: DSP / DPS / PDPS / RDS		
ČÁST PROJEKTU: SO 03 ROZVODY A PŘELOŽKY INŽENÝRSKÝCH SÍTÍ		
DATUM: 10/2019		