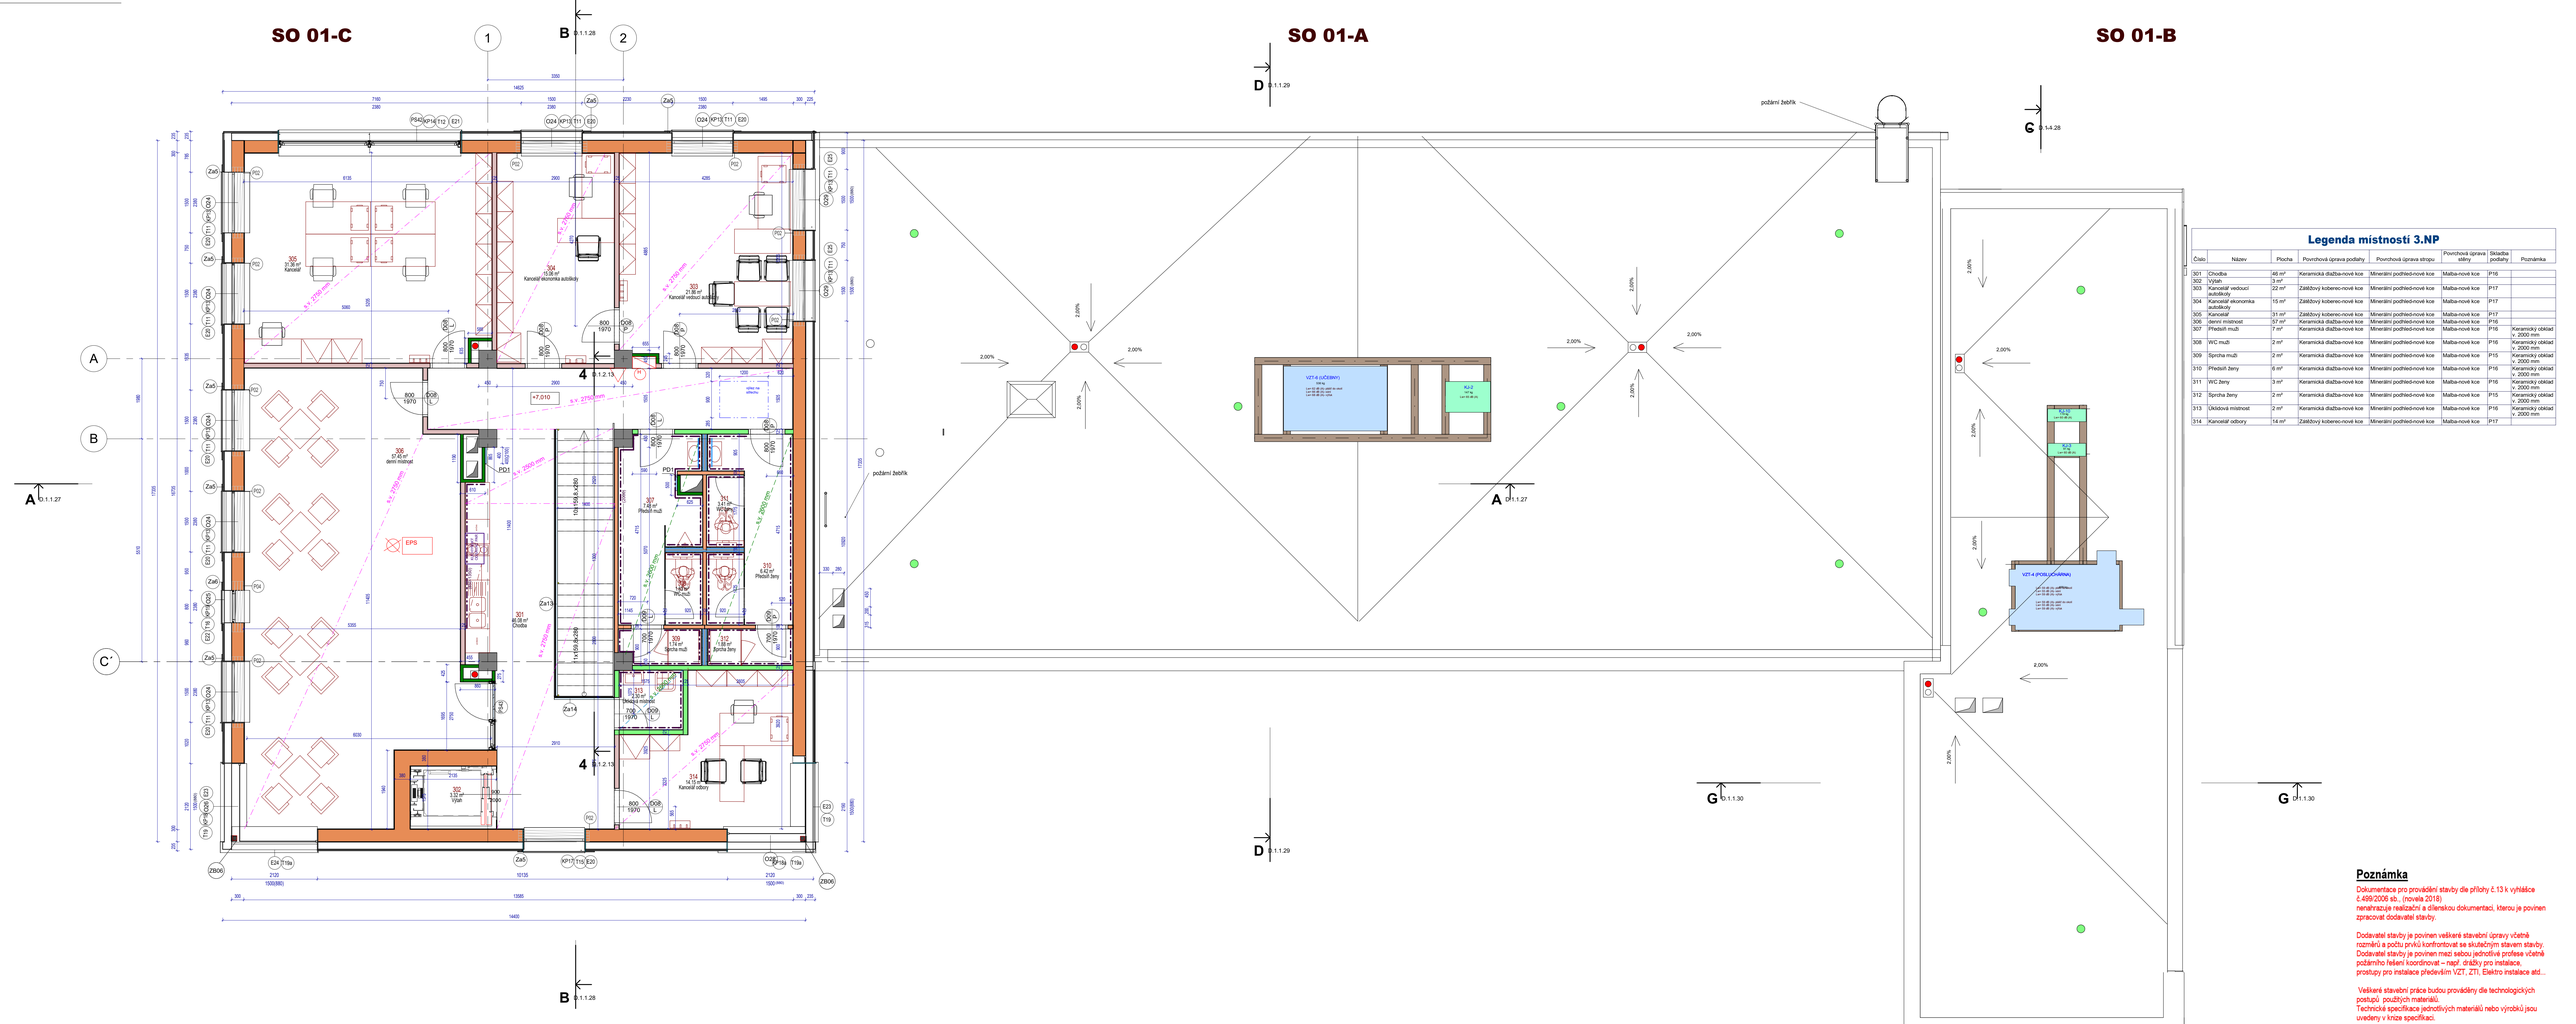

Legenda místností 3.NP

Číslo	Název	Plocha	Povrchová úprava podlahy	Povrchová úprava stropu	Povrchová úprava stěny	Skladba podlahy	Poznámka
301	Chodba	46 m²	Keramická dlažba-nové kce	Minerální podhled-nové kce	Malba-nové kce	P16	
302	Výtah	3 m²					
303	Kancelář vedoucí ubytovny	22 m²	Zátěžový koberec-nové kce	Minerální podhled-nové kce	Malba-nové kce	P17	
304	Kancelář ekonomka ubytovny	15 m²	Zátěžový koberec-nové kce	Minerální podhled-nové kce	Malba-nové kce	P17	
305	Kancelář	31 m²	Zátěžový koberec-nové kce	Minerální podhled-nové kce	Malba-nové kce	P17	
306	denní místnost	57 m²	Keramická dlažba-nové kce	Minerální podhled-nové kce	Malba-nové kce	P16	
307	Předsíň muži	7 m²	Keramická dlažba-nové kce	Minerální podhled-nové kce	Malba-nové kce	P16	Keramický obklad v. 2000 mm
308	WC muži	2 m²	Keramická dlažba-nové kce	Minerální podhled-nové kce	Malba-nové kce	P16	Keramický obklad v. 2000 mm
309	Sprcha muži	2 m²	Keramická dlažba-nové kce	Minerální podhled-nové kce	Malba-nové kce	P15	Keramický obklad v. 2000 mm
310	Předsíň ženy	6 m²	Keramická dlažba-nové kce	Minerální podhled-nové kce	Malba-nové kce	P16	Keramický obklad v. 2000 mm
311	WC ženy	3 m²	Keramická dlažba-nové kce	Minerální podhled-nové kce	Malba-nové kce	P16	Keramický obklad v. 2000 mm
312	Sprcha ženy	2 m²	Keramická dlažba-nové kce	Minerální podhled-nové kce	Malba-nové kce	P15	Keramický obklad v. 2000 mm
313	Úklidová místnost	2 m²	Keramická dlažba-nové kce	Minerální podhled-nové kce	Malba-nové kce	P16	Keramický obklad v. 2000 mm
314	Kancelář odbory	14 m²	Zátěžový koberec-nové kce	Minerální podhled-nové kce	Malba-nové kce	P17	

Poznámka

Dokumentace pro provádění stavby dle přílohy č.13 k vyhlášce č.499/2006 sb., (novela 2018) nenahrazuje realizační a dílenskou dokumentaci, kterou je povinen zpracovat dodavatel stavby.

Dodavatel stavby je povinen veškeré stavební úpravy včetně rozměrů a počtu prvků konfrontovat se skutečným stavem stavby. Dodavatel stavby je povinen mezi sebou jednotlivé profese včetně požárního řešení koordinovat – např. dražby pro instalace, prostupy pro instalace především VZT, ZTI, Elektro instalace atd...

Veškeré stavební práce budou prováděny dle technologických postupů použitých materiálů.
Technické specifikace jednotlivých materiálů nebo výrobků jsou uvedeny v knize specifikací.

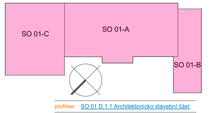

profese: SO 01.D.1.1 Architektonicko stavební část
Projektant profese: **MR Design CZ, s.r.o.** Nádražní SPB 457/30, 708 00 Ostrava-Poruba
zodp. projektant: Roman Diehel
vypracoval: Roman Diehel, Ing. Hana Grańáková

Legenda materiálů

- **SM01- Obvodové zdivo tl. 380 mm** — KT1 Keramické tvárnice tl. 380 mm
- **SM02- Obvodové zdivo tl. 300 mm** — KT1 Keramické tvárnice tl. 300 mm
- **SM03- Obvodové zdivo tl. 300 mm** — KB1 KB hladká tvarovka tl. 300 mm
- **SM06 Vnitřní nosná stěna** — KT1 Keramické tvárnice tl. 300 mm
- **SM07 Vnitřní nosná stěna** — KT1 Keramické tvárnice tl. 190 mm
- **SM11 SDK příčka dvojitě opláštěná- akustická, protipožární tl. 155 mm**
- **SM12 SDK příčka jednoplášťová- do vlhka tl. 125 mm**
- **SM13 SDK příčka jednoplášťová- do vlhka tl. 100 mm**
- **SM14 SDK příčka dvouplášťová- do vlhka tl. 155 mm**
- **SM15 SDK příčka jednoplášťová- standard tl. 125 mm**
- **SM16 SDK příčka jednoplášťová tl. 100 mm s požární odolností EI 30 min**
- **SM17 Předstěna- stěna instalační šachty tl. 75 mm s požární odolností EI30 min**
- **SM18 Opláštění výtahové šachty tl. 65 mm**
- **SM19 WC kabiny do výšky 2190 mm**
- **FS01 Fasádní odvětrávaný systém (tmavě šedá barva) tl. 180 mm**
- **FS02 Fasádní odvětrávaný systém (tmavě šedá barva) tl.100 mm**
- **FS03 Kontaktním zateplovací systém (bílá barva) tl. 140 mm**

Poznámka

- přenosný hasící přístroj
- hydrantový systém- tvarově stálá hadice 30m
- CENTRAL STOP TOTAL STOP
- nouzové osvětlení
- EPS vybavení požárního úseku EPS
- ústředna EPS
- C samozavírač
- KO koordinátor postupného zavírání
- PK panikové kování

Povrchová úprava stěny

malba
aplikace ve dvou vrstvách
vysoká mechan. odolnost (třída 1 dle ČSN EN 13 300)
omyvatelná a otěruvzdorná
barvy viz projektová dokumentace interiér

keramický obklad
není-li uvedeno jinak, keram. obklad po celém obvodu glazované keramické obkladačky s matným povrchem, povrch hladký, matný
rozměr obkládaček 600x200x10 mm (vodorov. orient.)
stěna pod ker. obkl. ošetřena hydroizolačním nátěrem PCI do výšky 2 m
(sprchy, wc, úklidová místnost, výdej jídla
součástí obkladu budou lišty ukončovací, rohové- hliníkové)

Projektová dokumentace musí být v souladu s vyhláškou č.398/2009 Sb. o obecných technických požadavcích zabezpečujících bezbariérové užívání staveb

Povrchová úprava stropu

malba
aplikace ve dvou vrstvách
bělost (%BaSO4) min 90%

podhledy popsány ve výkresech podhledů

Povrchová úprava podlahy

keramická dlažba
určená pro vysoké mechanické namáhání a obrus
neglazované vysoce slinuté keramické dlaždice
povrch hladký, matný
rozměr dlaždic 600x600x10 mm
protiskluznost R10/A
součinitel smykového tření μ=0,5 -pro stavby komerční dle ČSN 74 4505, vyhláška 268/2009 Sb.
úhel skluzu tř. až 35° - pro stavby užívané veřejností dle BGR 181 bezpečnostní předpis DIN 51 130
I.kvalitní třída
podlaha pod dlažbou ošetřena hydroizolačním nátěrem (provedena v místn. sprchy, wc, úklidová místnost)

součástí keramické dlažby budou keramické soky výšky 100 mm

barvy viz projektová dokumentace interiér

zátěžový koberec
Objektové kobercové čtverce na modifikované bitumové podložce se stabilizační polyesterovou vrstvou,
třída zátěže 33 dle EN 1307, vlákno 100% Alto Chroma Polyamid,
celková tloušťka 6 mm, výška vlasové vrstvy 3 mm, celková hmotnost 3,895 g/m2, hmotnost vlákna 580 g/m2,
reakce na oheň Bfl-S1, elektrický odpor <1x109 Ω, formát 500x500 mm

součástí zátěžového koberce budou lišty ukončovací- hliníkové)

barvy viz projektová dokumentace interiér

Polyuretanová stěrka
Litá polyuretanová hladká stěrka s hladkým a matným povrchem
pevnost v tahu povrchové vrstvy podkladě. betonu min. 1,5 MPa,
tažnost 150%, pevnost v tahu 7 MPa
protiskluznost R10
třída reakce na oheň bfl
kročejový útlum ofl tl. 2 mm- 2 dB

Polyuretanbetonová stěrka
Podlahová stěrka pro vysoce zatěžované podlahy,
bezspárá podlaha na bázi polyuretanbetonu s protiskluzovým povrchem
protiskluznost R11
pevnost v tahu 54 MPa, pevnost v tahu 6MPa,
ohybová pevnost 14 MPa, dynemický modul pružnosti 3250 MPa,
reakce na oheň bfl

Poznámka

veškeré instalace (především elektroinstalace) v akustických stěnách provedeny tak, aby výrazně nezhoršovaly neprůzvučnost

veškeré instalace, které vytvářejí hluk (především dešťové svody a svody kanalizace) akusticky izolovány zvukovou izolací

Technické specifikace jednotlivých materiálů výrobků jsou uvedeny v knize specifikace.

Je nutné dbát na utěsnění proti hlukově neprůzvučnosti všech SDK příček i zděných příček pod trapézovým plechem.

Příčky dělící požární úseky budou vůči obvodovým konstrukcím (stěny, strop, hrubá podlaha) stavebně utěsněny.

- Keramický obklad do výšky 2m
- Zrcadlo sklopné- v koupelnách a na WC pro osoby s omezenou schopností pohybu
- Zrcadlo nalepené na stěně místo keramického obkladu od výšky 0,85 m do výšky 2,0 m od podlahy

Povrchová úprava stropu

malba
aplikace ve dvou vrstvách
bělost (%BaSO4) min 90%

minerální kazetový podhled
-upevněno na roštu z tenkostěnných ocelových profilů

minerální kazetový podhled vhodný do vlhkého prostředí, impregnovaný
- upevněno na roštu z tenkostěnných ocelových profilů

minerální kazetový podhled s požární odolností EI30 min
- upevněno na roštu z tenkostěnných ocelových profilů

minerální kazetový podhled s požární odolností EI30 min, do vlhka
- upevněno na roštu z tenkostěnných ocelových profilů

ZHOTOVITEL

MR design
MR Design CZ, s.r.o.
projekční kancelář
Nádražní SPB 457/30
708 00 Ostrava Poruba
tel.: 605 258 711

OBJEDNATEL:
Dopravní podnik Ostrava, a.s.
Poděbradova 494/2, 702 00 Ostrava

STUPEŇ PD: Dokumentace pro provádění stavby

NÁZEV PROJEKTU:
Rekonstrukce administrativní budovy střediska hromadné dopravy
k.ú. Moravská Ostrava, p.č. 1558, 1140/1, 1140/5, 1151/1, 1596/22, 1092/5, 1594/3,

NÁZEV VÝKRESU:
Půdorys 3.NP-návrh

DATUM:	08/2022	MĚŘÍTKO:	Jak je uvedeno
FORMÁT:	A3	Č. VÝKRESU:	**D.1.1.26**