


Výkaz zábradlí- SO01-C					
Označení	Popis	Délka	Výška zábradlí	Počet	Poznámka
Za5	Skleněné zábradlí na fasádě	1900	1000	13	
Za6	Skleněné zábradlí na fasádě	1200	1000	1	
Za10	Skleněné zábradlí na schodišti	1450	1000	1	
Za11	Skleněné zábradlí na schodišti	2000	1000	1	
Za12	Skleněné zábradlí na schodišti	4680	1000	1	
Za13	Skleněné zábradlí na schodišti	6595	1000	1	
Za14	Skleněné zábradlí na schodišti	1480	1000	1	


Za5 ZÁBRADLÍ- FASÁDA- OBJEKT SO01-C

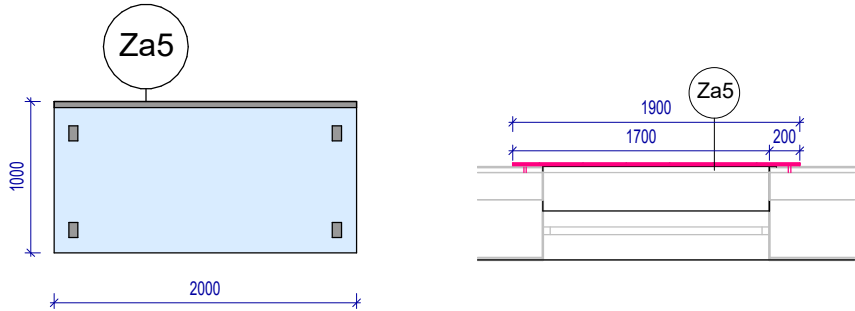


POZNÁMKA

Kotvení na terče do fasády pomocí úchytů


Za6 ZÁBRADLÍ- FASÁDA- OBJEKT SO01-C

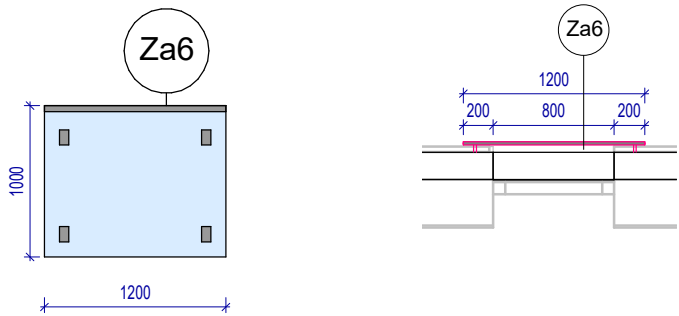


Za11 ZÁBRADLÍ- NA RAMPĚ- OBJEKT SO01-C

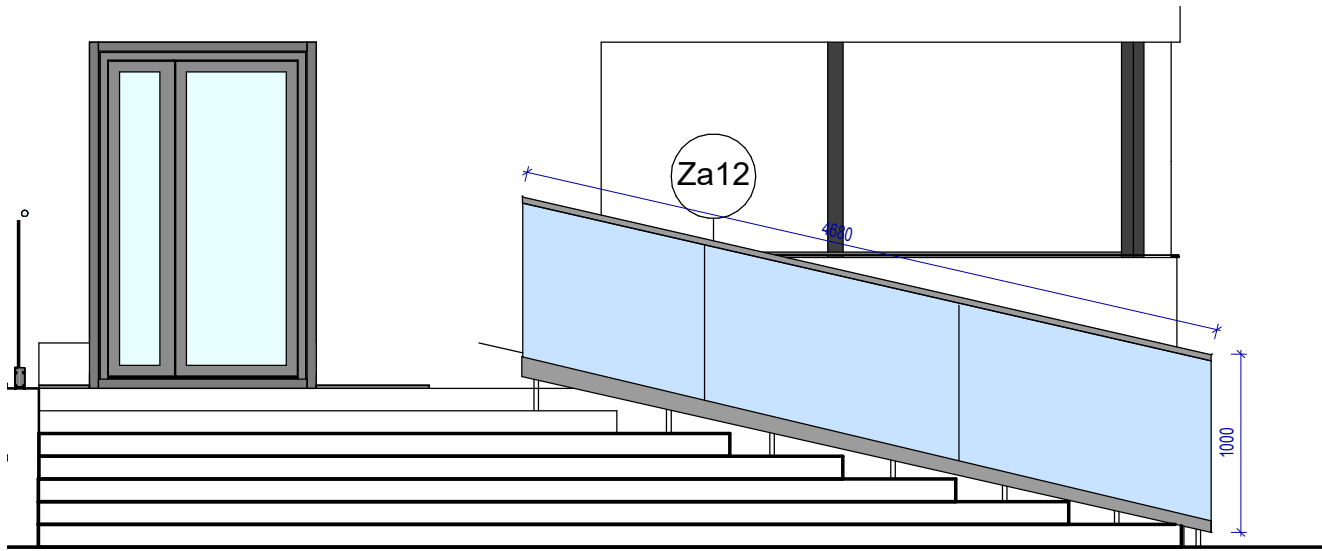


Za10, Za11 ZÁBRADLÍ- NA RAMPĚ- OBJEKT SO01-C

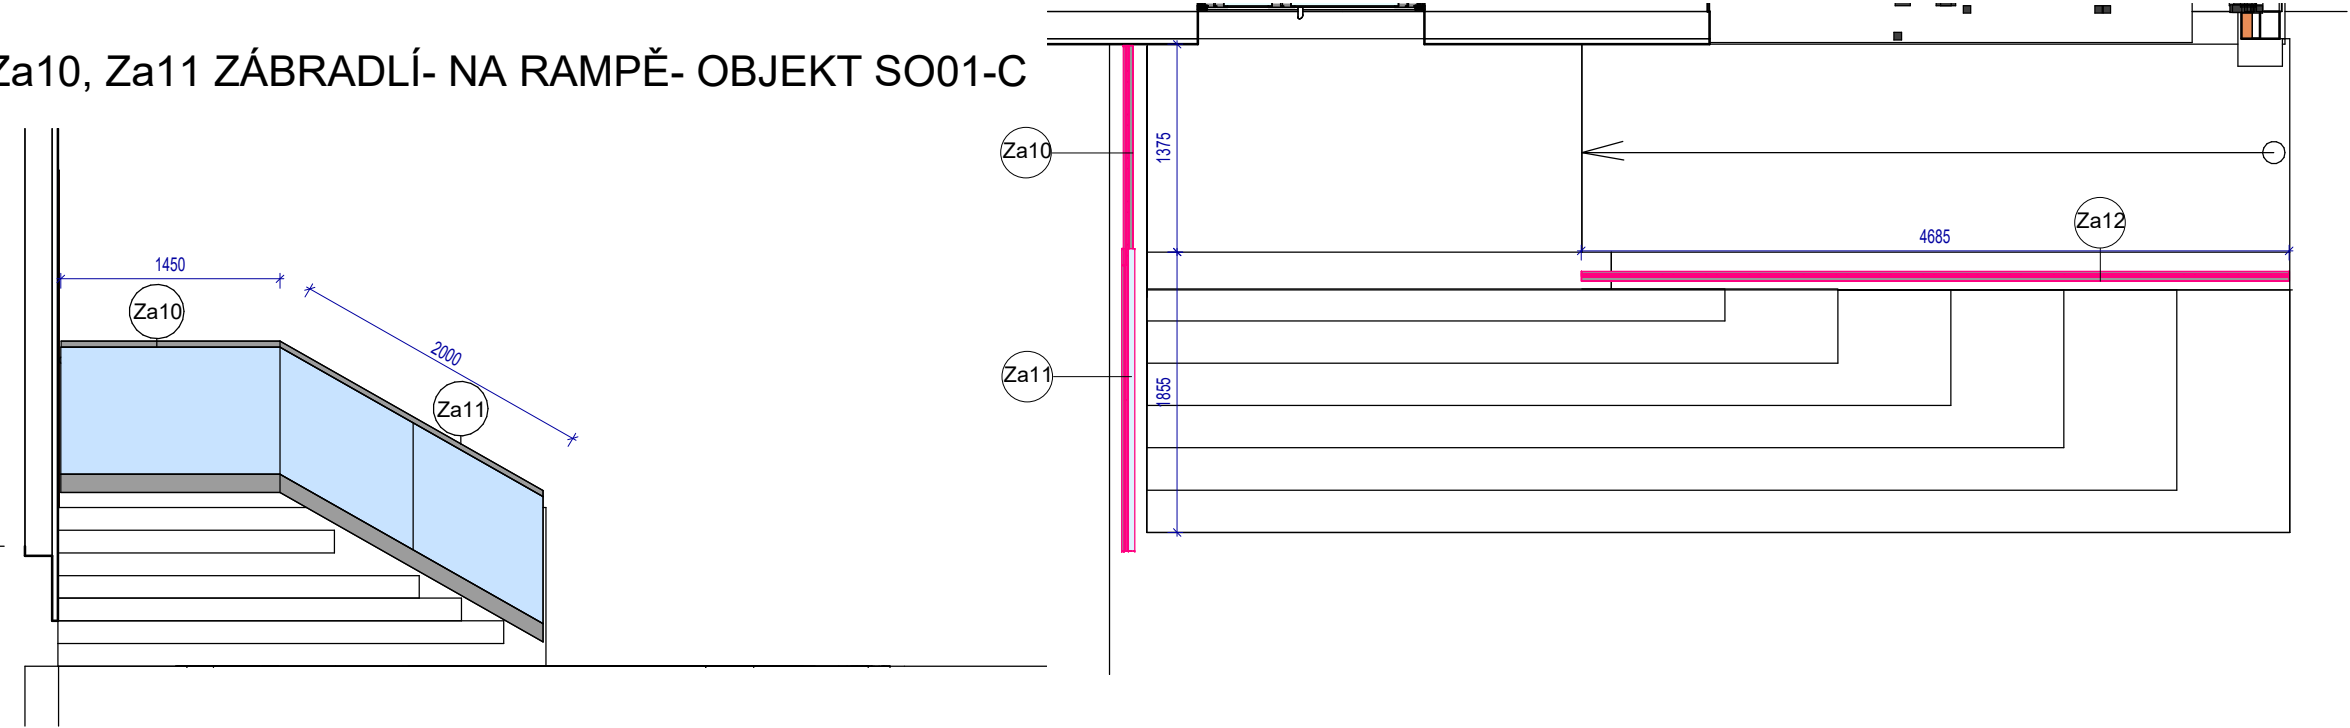



DETAIL UCHYCENÍ

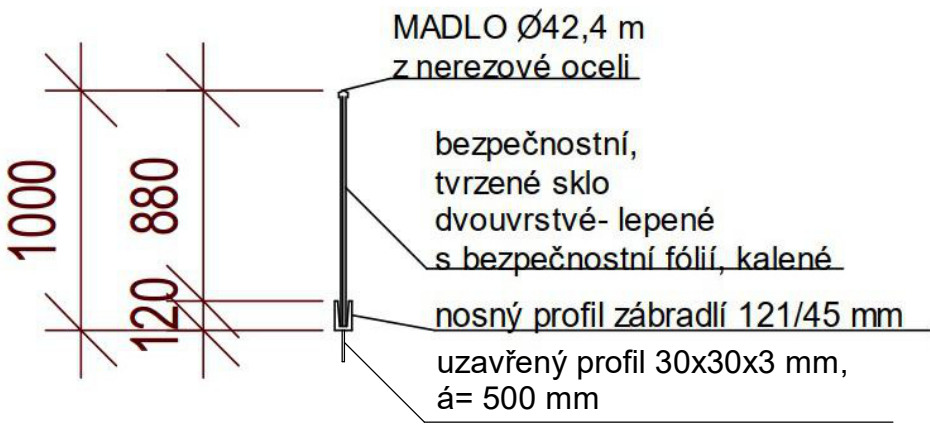

Za13 ZÁBRADLÍ- NA SCHODIŠTI- OBJEKT SO01-C

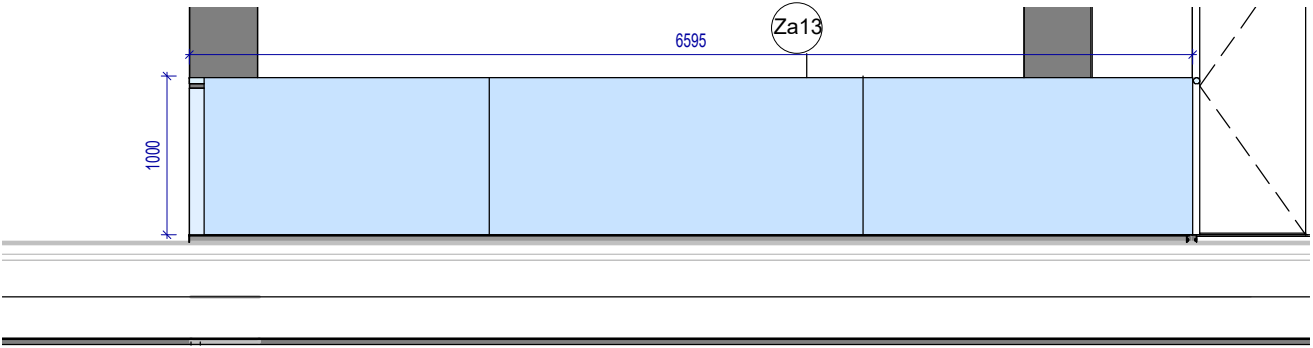

Za14 ZÁBRADLÍ- NA SCHODIŠTI- OBJEKT SO01-C

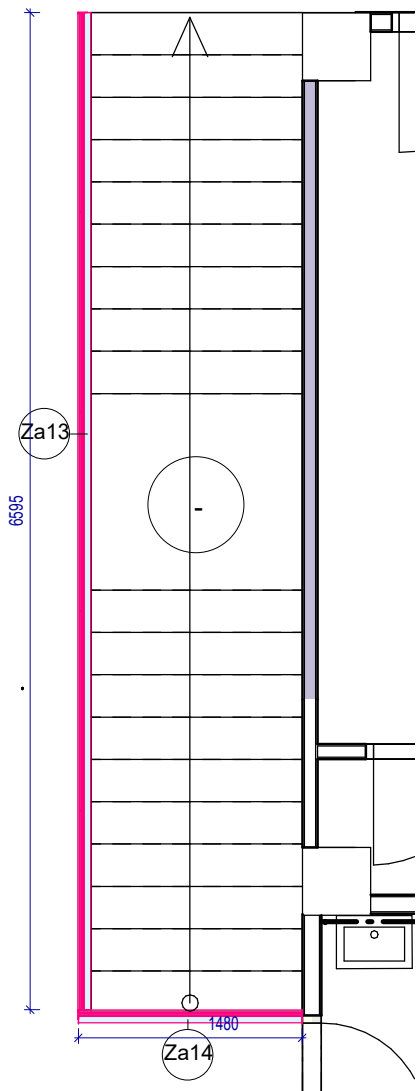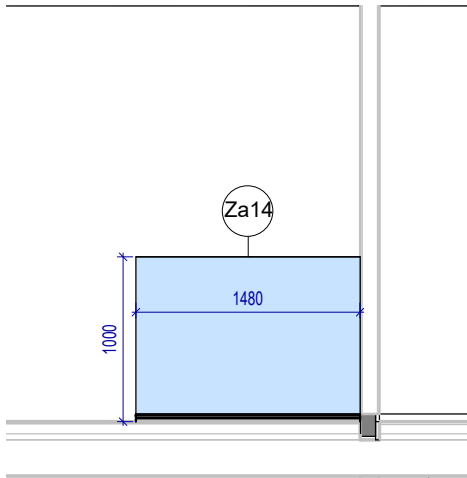

profese: [SO 01 D.1.1 Architektonicko stavební část](#)

Projektant profese: **MR Design CZ, s.r.o.**
Nábřeží SPB 457/30, 708 00 Ostrava-Poruba

zodp. projektant: Roman Diehel
vypracoval: Roman Diehel
Ing. Hana Graňáková

ZHOTOVITEL

MR design **MR Design CZ, s.r.o.**
projektční kancelář
Nábřeží SPB 457/30
708 00 Ostrava Poruba
tel. : 605 258 711

OBJEDNATEL :
Dopravní podnik Ostrava, a.s.
Poděbradova 494/2, 702 00 Ostrava

STUPEŇ PD : Dokumentace pro provádění stavby

NÁZEV PROJEKTU:
Rekonstrukce administrativní budovy střediska trolejbusu
k.ú. Moravská Ostrava, p.č. 1088, 1140/1, 1140/9, 1151/1, 1096/22, 1092/5, 1084/3

NÁZEV VÝKRESU:
Výkaz skleněného zábradlí - SO01-C

DATUM: 08/2022 MĚŘÍTKO: 1 : 50

FORMÁT: Č. VÝKRESU **D.1.1.64**