



Výkaz zábradlí-SO01-C				
Označení	Popis	Délka	Počet	Poznámka
Z05	Schodišťové madlo	5300	1	
Z06	Schodišťové madlo	7680	2	


Z05 SCHODIŠŤOVÉ MADLO- OBJEKT SO01-C

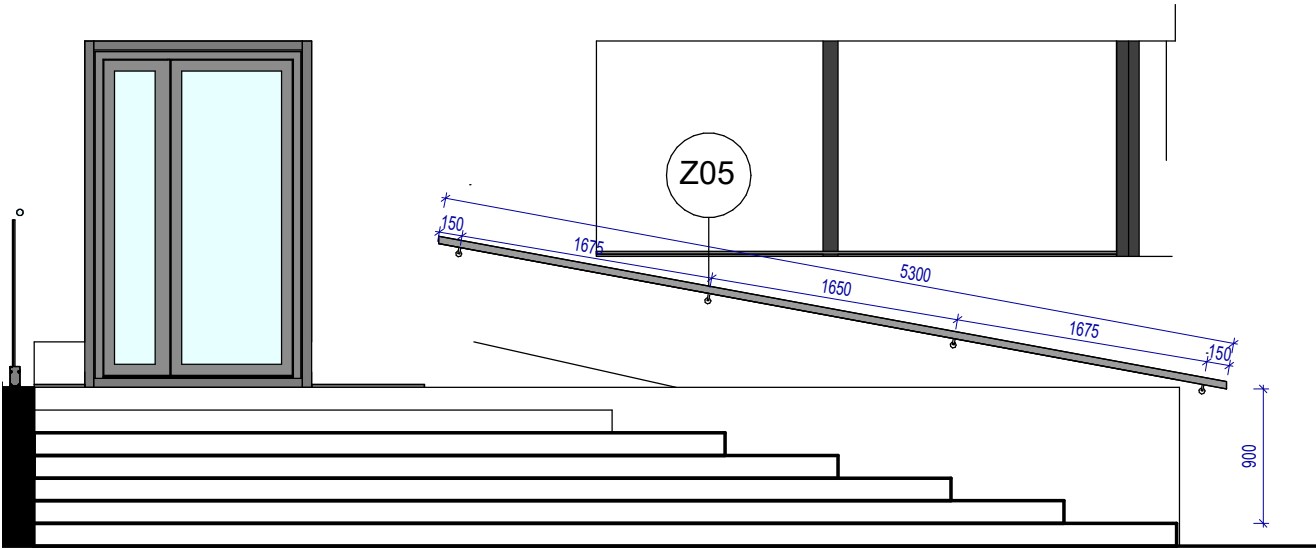




Z06 SCHODIŠŤOVÉ MADLO- OBJEKT SO01-C

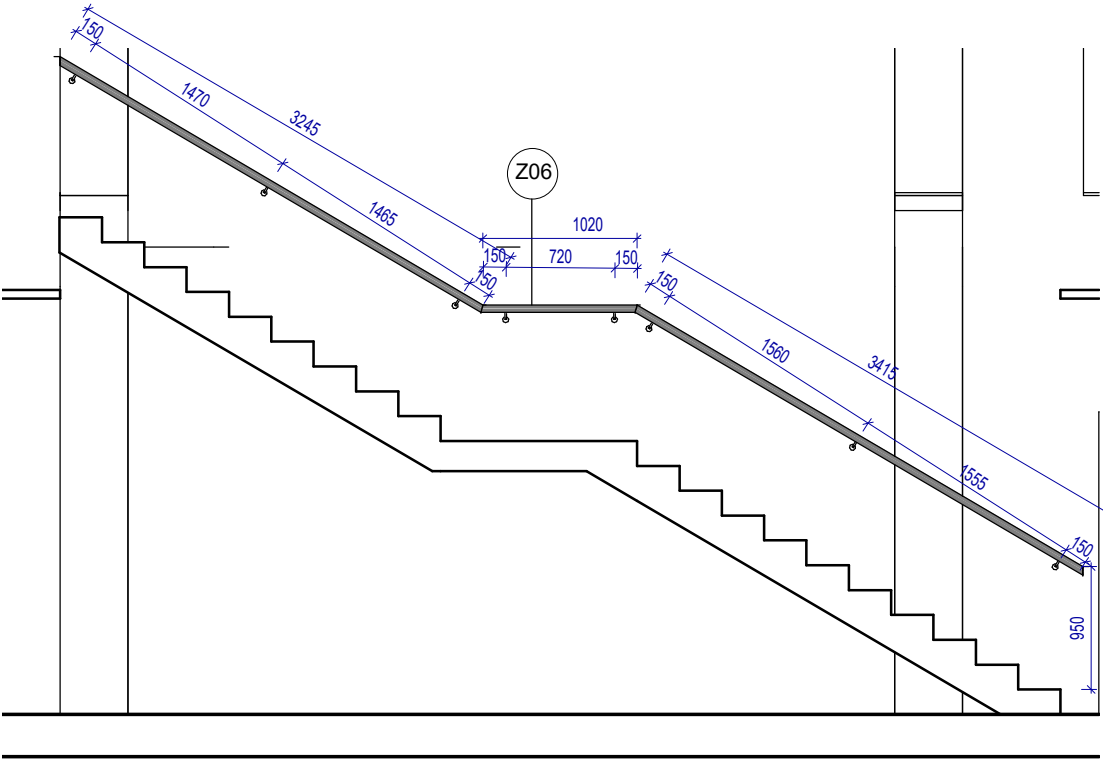

DETAIL ZÁBRADLÍ

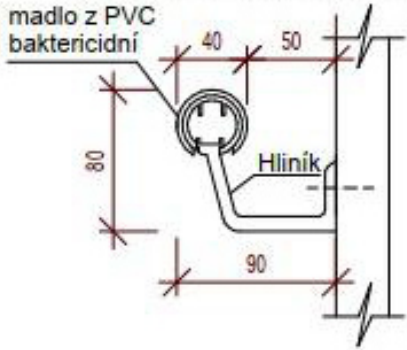

DETAIL KONZOLY

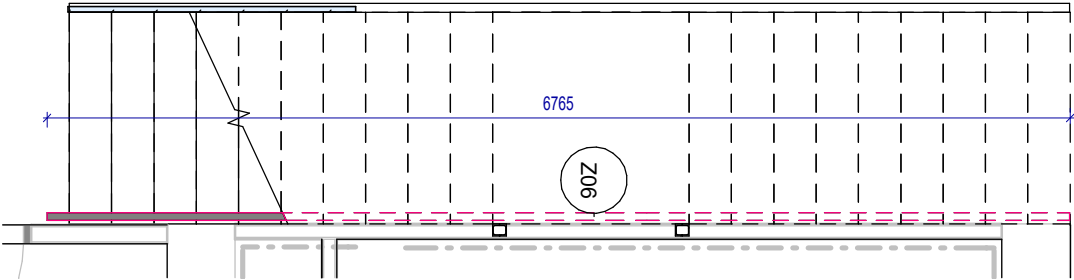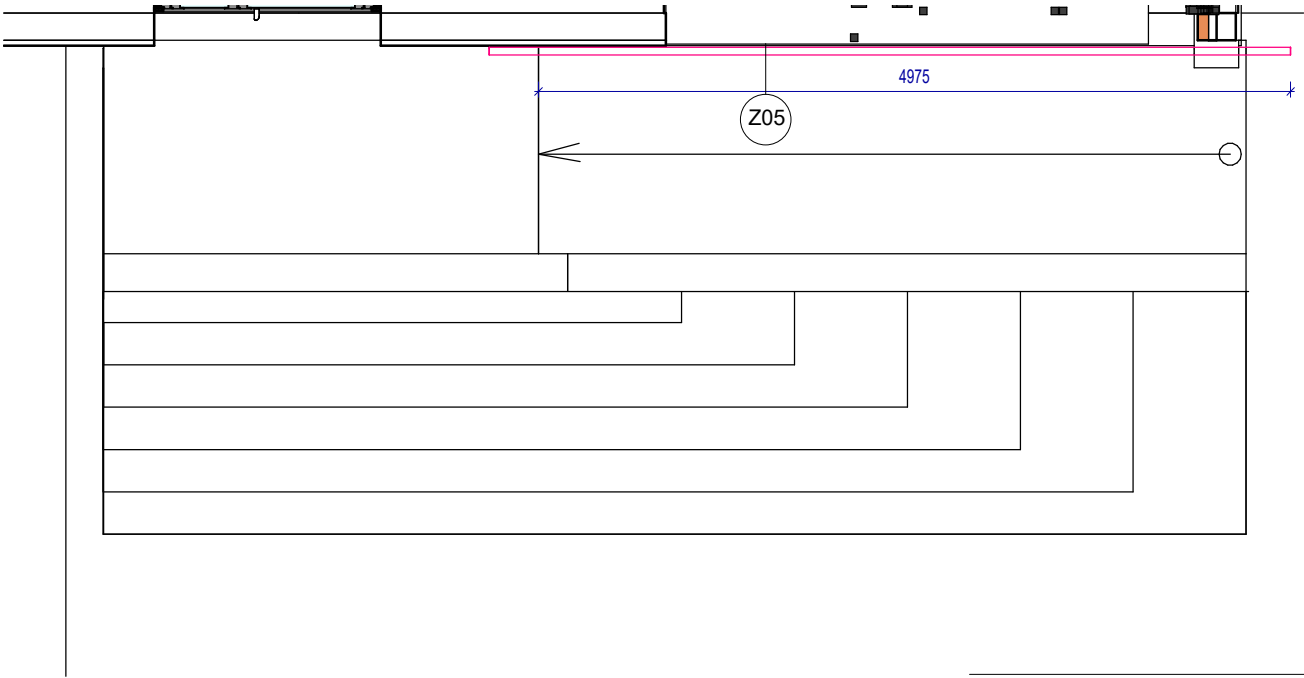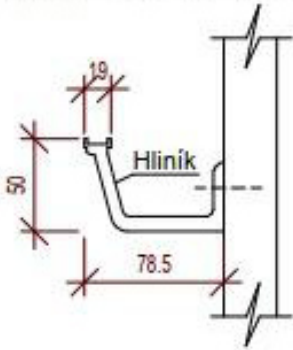

profese: [SO 01 D.1.1 Architektonicko stavební část](#)

Projektant profese: **MR Design CZ, s.r.o.**
Nábřeží SPB 457/30, 708 00 Ostrava-Poruba

zodp. projektant: Roman Diehel

vypracoval: Roman Diehel
Ing. Hana Graňáková

ZHOTOVITEL



MR Design CZ, s.r.o.
projekční kancelář
Nábřeží SPB 457/30
708 00 Ostrava Poruba
tel. : 605 258 711

OBJEDNATEL :
Dopravní podnik Ostrava, a.s.
Poděbradova 494/2, 702 00 Ostrava

STUPEŇ PD : Dokumentace pro provádění stavby

NÁZEV PROJEKTU:
Rekonstrukce administrativní budovy střediska trolejbusy
k.ú. Moravská Ostrava, p.č. 1088, 1140/1, 1140/9, 1151/1, 1096/22, 1092/5, 1084/3

NÁZEV VÝKRESU:

Výkaz madel-SO01-C

DATUM: 08/2022 MĚŘÍTKO: 1 : 50

FORMÁT: A3 Č. VÝKRESU **D.1.1.68**