

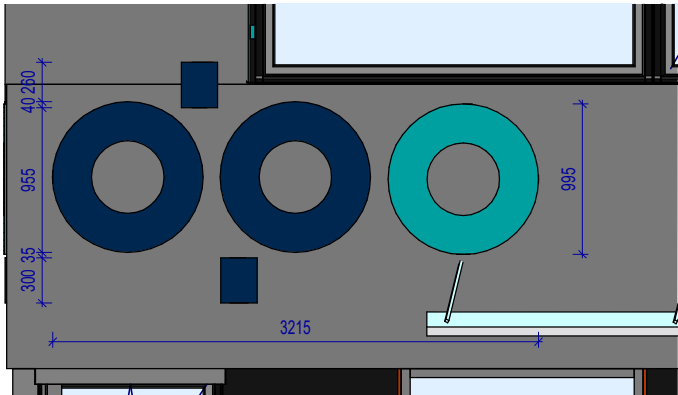
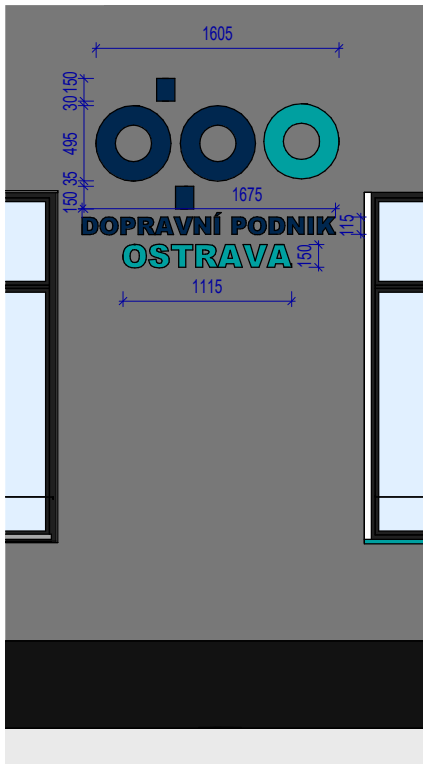


# NÁPISY- OBJEKT SO01-C

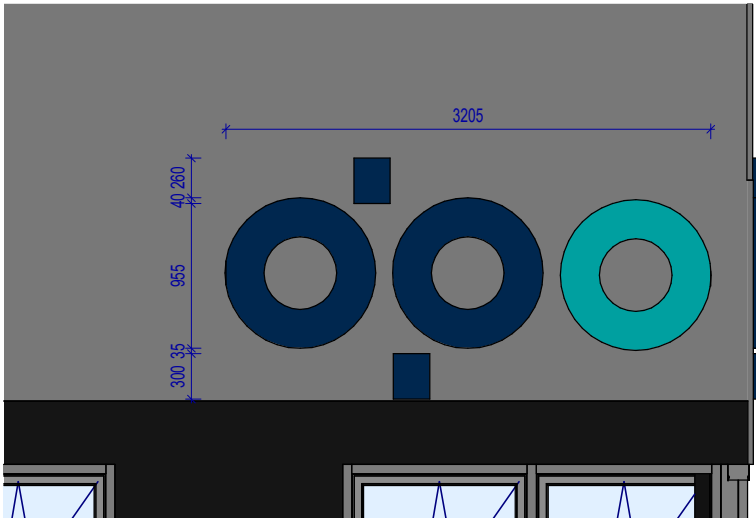

# NÁPISY- OBJEKT SO01-A

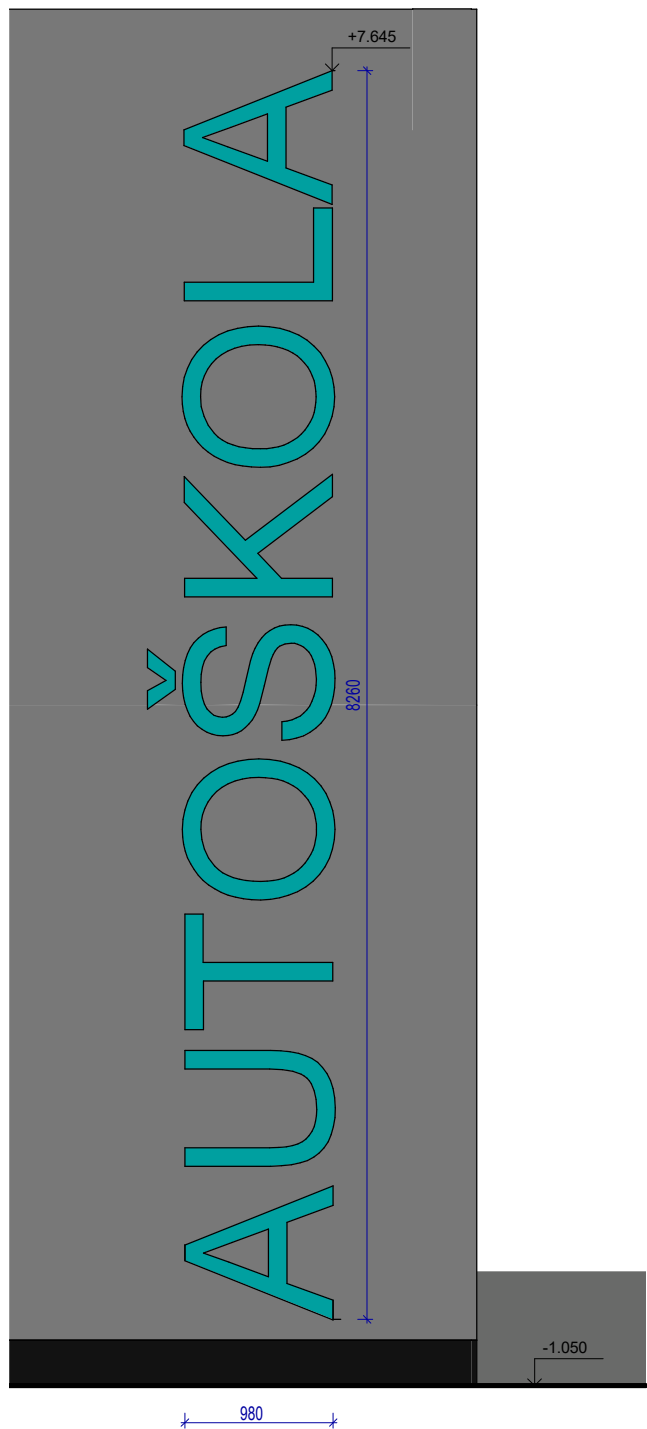

## Poznámka

- Prostorový podsvícený LED nápis kotvený přes odvětrávanou fasádu z cementotřískových desek do nosné kce obvodových stěn
- Každý nápis bude mít podpurnou kci z žárově zinkovaných jekl profilů 30x60x3 mm a bude kotven kotvy do keramického zdiva

profese: [SO 01 D.1.1 Architektonicko stavební část](#)

Projektant profese: **MR Design CZ, s.r.o.**  
Nábřeží SPB 457/30, 708 00 Ostrava-Poruba

zodp. projektant: Roman Diehel

vypracoval: Roman Diehel  
Ing. Hana Graňáková

## ZHOTOVITEL



**MR Design CZ, s.r.o.**  
projekční kancelář  
Nábřeží SPB 457/30  
708 00 Ostrava Poruba  
tel. : 605 258 711

OBJEDNATEL :  
Dopravní podnik Ostrava, a.s.  
Poděbradova 494/2, 702 00 Ostrava

STUPĚŇ PD : Dokumentace pro provádění stavby

NÁZEV PROJEKTU:  
**Rekonstrukce administrativní budovy střediska trolejbusy**  
k.ú. Moravská Ostrava, p.č. 1088, 1140/1, 1140/9, 1151/1, 1096/22, 1092/5, 1084/3

NÁZEV VÝKRESU:

**Detail- nápisy**

DATUM: 08/2022 MĚŘÍTKO: 1 : 50

FORMÁT: A3 Č. VÝKRESU **D.1.1.80**