



BUDOVA "C"

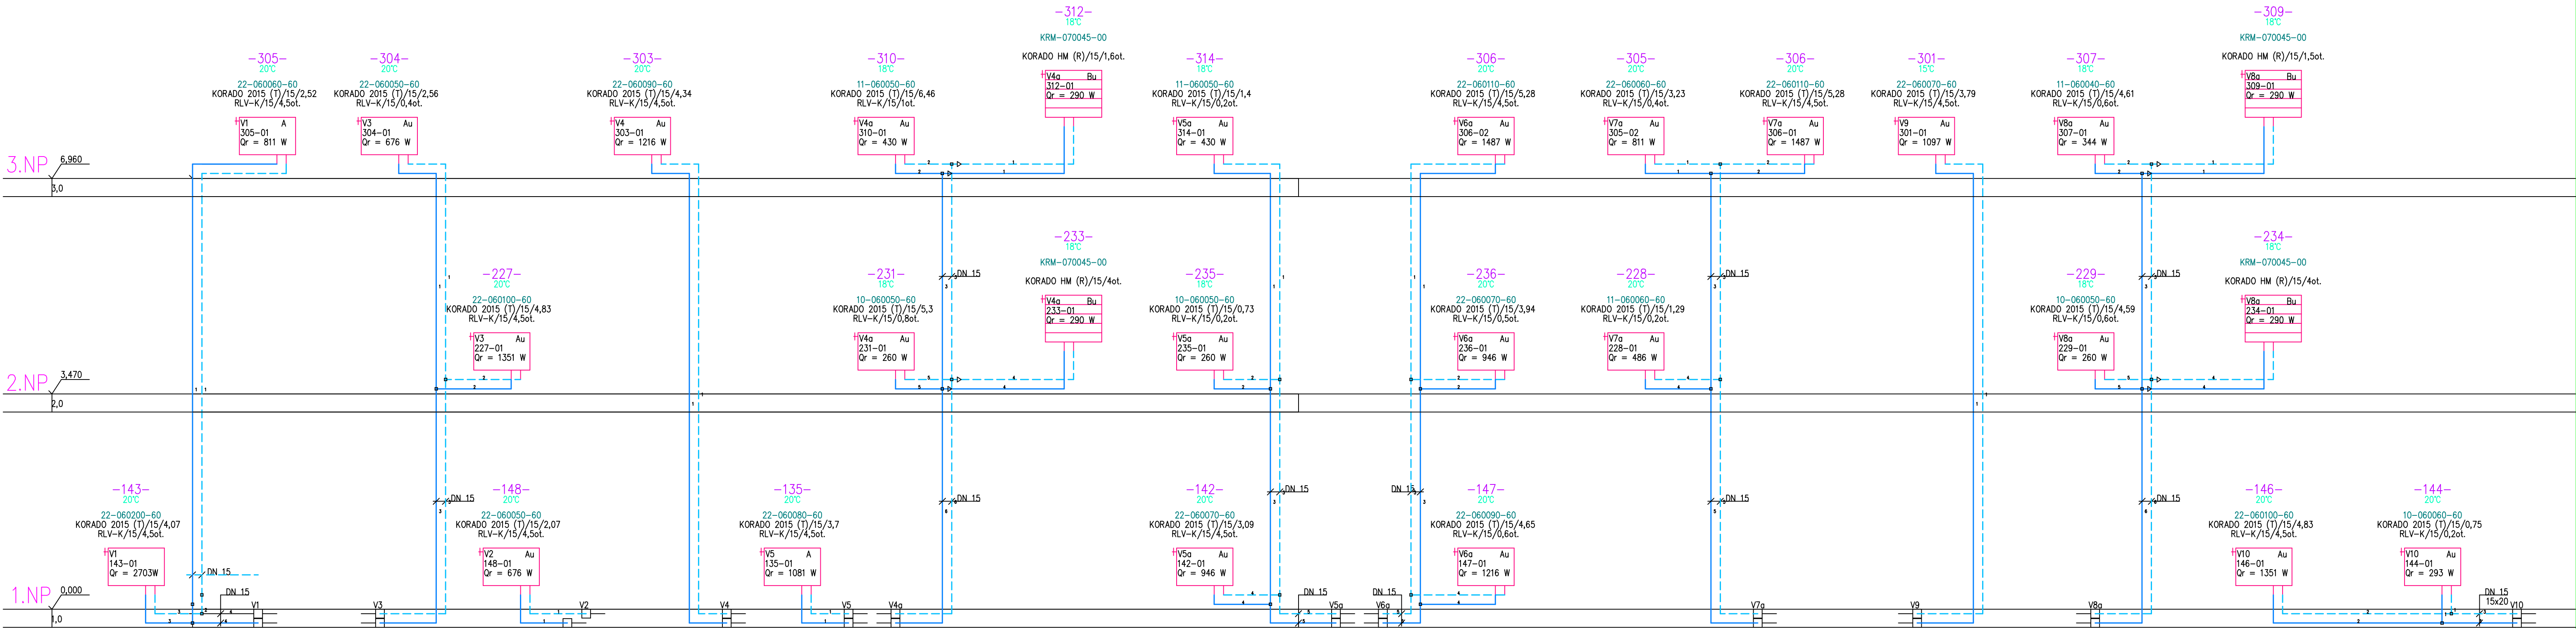

BUDOVA "A"

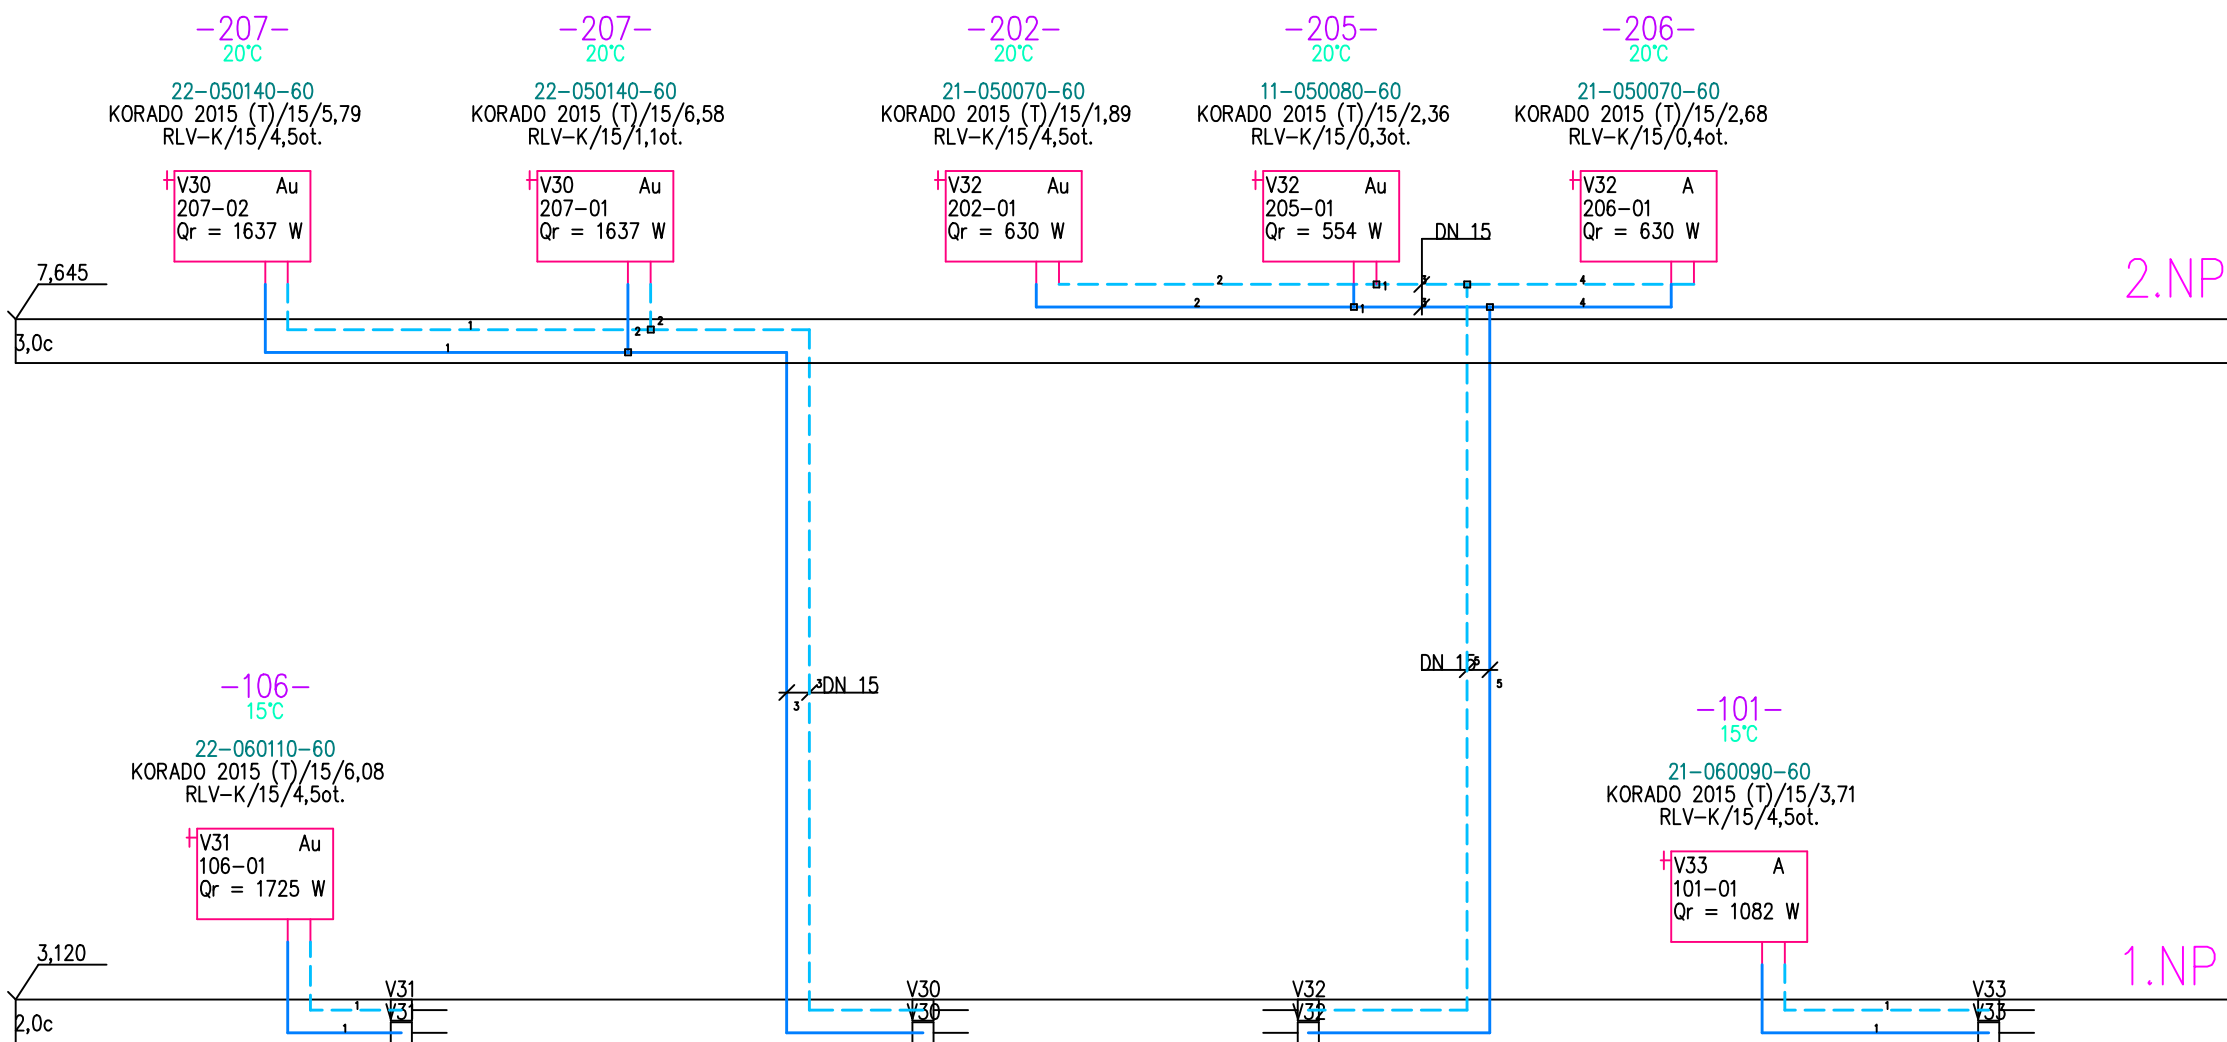

SO 01 D.1.4.1- VYTÁPĚNÍ

Projektant profese: **TPS Projekce Jerasová, spol. s r.o.**  
Záhumenní 2226/82, 708 00 Ostrava-Poruba

zodp. projektant: Lenka Jerasová

vypracoval: Lenka Jerasová

ZHOTOVITEL

**MR Design CZ, s.r.o.**  
**projektční kancelář**  
Nábřeží SPB 457/30  
708 00 Ostrava Poruba  
tel. : 605 258 711

OBJEDNATEL

Dopravní podnik Ostrava, a.s.  
Poděbradova 494/2, 702 00 Ostrava

STUPEŇ PD : Dokumentace pro provedení stavby

NÁZEV PROJEKTU :

**Rekonstrukce administrativní budovy střediska trolejbusu**  
k.ú. Moravská Ostrava 1088, 1140/1, 1140/9, 1151/1, 1096/22, 1092/5, 1084/3

NÁZEV VÝKRESU :

**MONTÁŽNÍ SCHÉMA OTOPNÝCH TĚLES I.**

DATUM: 08/2022 MĚŘITKO: 1 : 75

FORMÁT: A1 Č. VÝKRESU: **D.1.4.306**