


ROZVADĚČ RM4	AI	1	1	1	1	1	4
	AO		1				
	DI		1		1	2	
	DO		1				

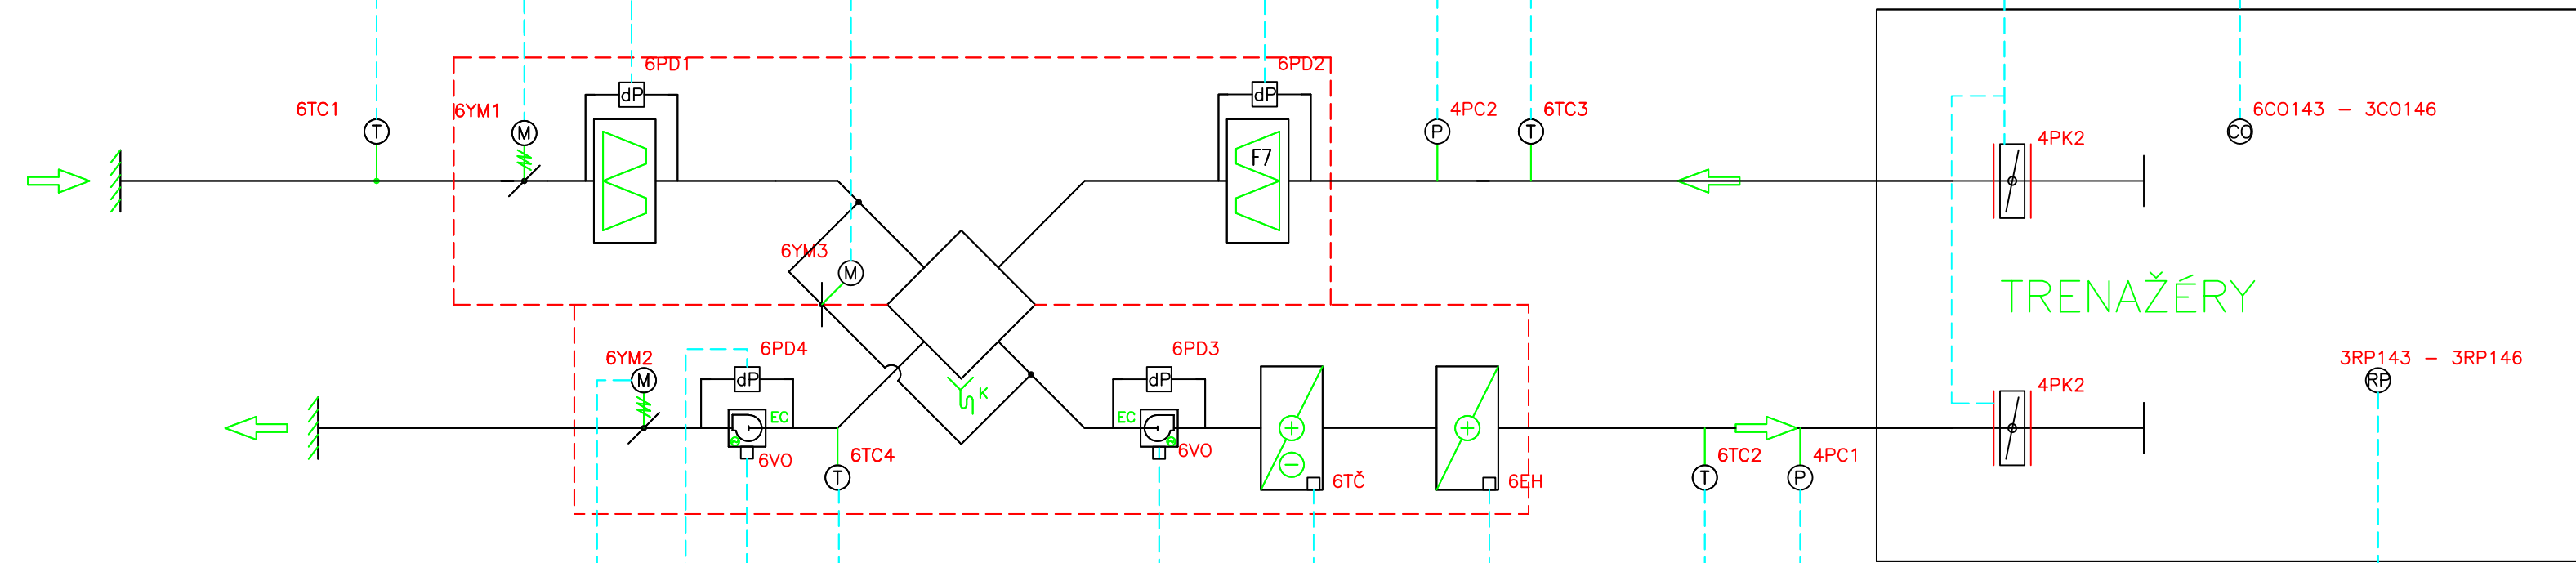

ROZVADĚČ RM4	AI	1	1	1	1	1	4
	AO		1	1	1	1	
	DI		1		1	1	
	DO		1		1	1	

profese: SO 01 D.1.4.4 MĚŘENÍ A REGULACE

Projektant profese Stanislav Gajzler
Na Závodí 789/15, 748 01 Hlučín

zodp. projektant ing. Petr Studnička
vypracoval: Stanislav Gajzler

ZHOTOVITEL



MR Design CZ, s.r.o.
projekční kancelář
Nábřeží SPB 457/30
708 00 Ostrava Poruba
tel. : 605 258 711

OBJEDNATEL :
Dopravní podnik Ostrava, a.s.
Poděbradova 494/2, 702 00 Ostrava

STUPEŇ PD: Dokumentace pro provedení stavby

NÁZEV PROJEKTU:
Rekonstrukce administrativní budovy střediska trolejbusy
k.ú., Moravská Ostrava, p.č. 1088,1140/1,1140/9,1084/3,1151/1,1096/2,1092/5

NÁZEV VÝKRESU:
Technologické schéma VZT-6

DATUM: 10/2022	MĚŘÍTKO: -
FORMÁT: A3+	Č. VÝKRESU: 09