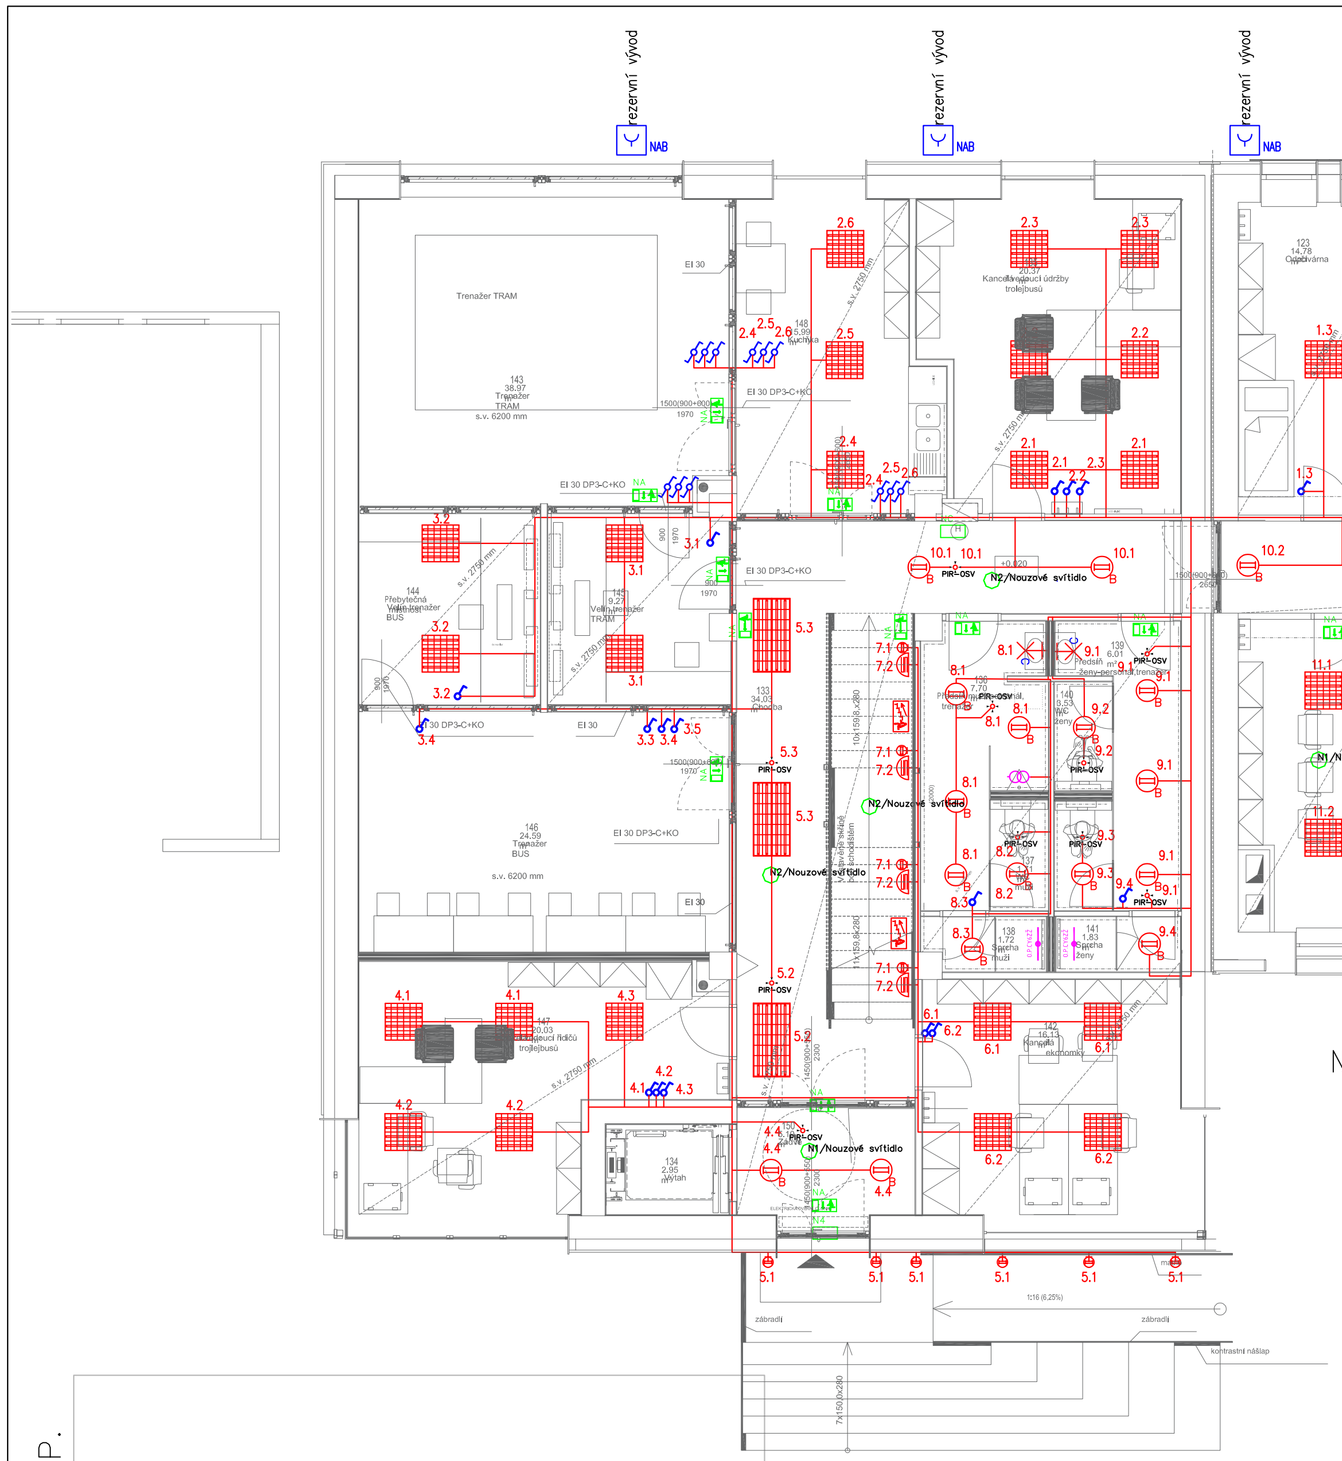

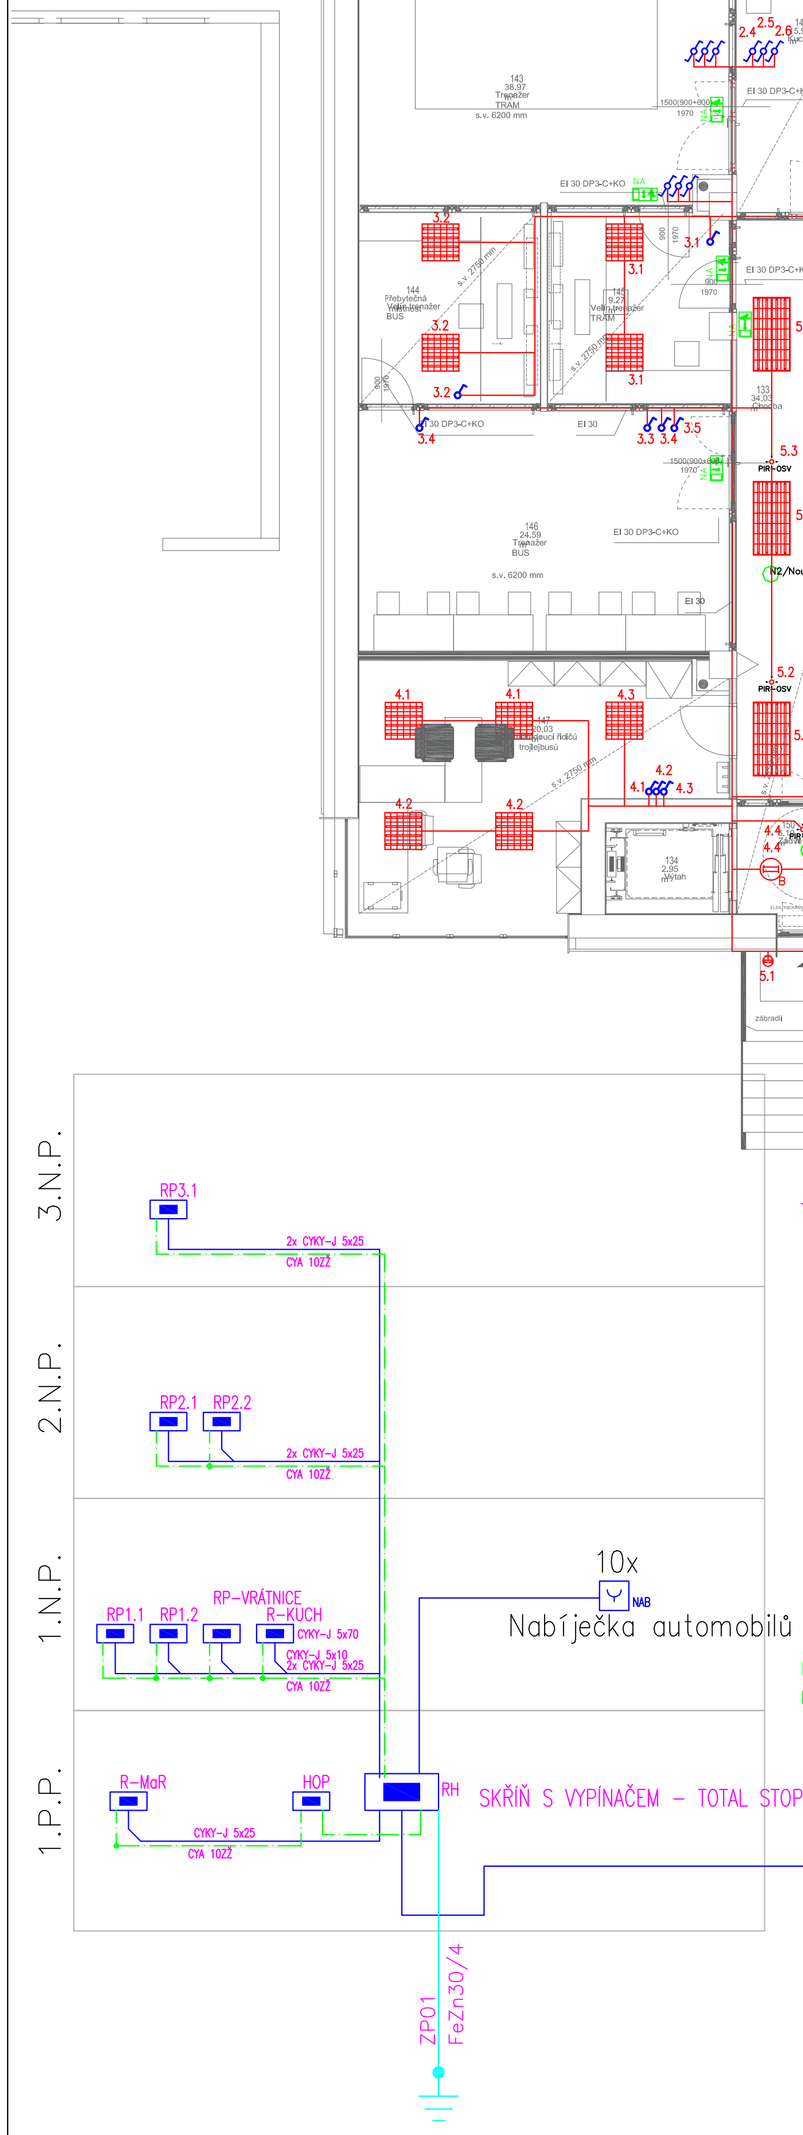

A SVÍTIDLO LED LED–GPL44–75 panel 60x120 4000K panel, obdélník 1200x600 1 x 75,00 – do podhledu
LED 4000K , 75W, IP40

B SVÍTIDLO LED svítidlo LED–WSL–18W/2700/CHR Kruh 22,5cm, 18W, 4000K, IP43,
LED 4000K, 18W,

C SVÍTIDLO–26,zářivkové, 2x26W, d–42cm, sklo triplex opál mat,IP43,2x26W,49%
PL–C/2P G24d–3 26W/840,kompak.zářivka, patice 2pin, chladná bílá,26W,1800lm,10000hod

H SVÍTIDLO LED 840/600–PLEXI Kancelářské LED svítidlo přisazené, 63W, M600 1 x 64,00
LED 4000K , 63W, IP40

P SVÍTIDLO–26,zářivkové, 2x26W, d–42cm, sklo triplex opál mat,IP43,2x26W,49%
PL–C/2P G24d–3 26W/840,kompak.zářivka, patice 2pin, chladná bílá,26W,1800lm,10000hod

K SVÍTIDLO LED , IP65, (2x58W) BS102 LED 2x58, 4000K,
LED 4000K, 54W , IP65.

H SVÍTIDLO LED , Vestavěné nad schody, 4000K, IP65, 3W
LED 4000K, 3W , IP65.

TR pro pisoáry
(dodávka zdravotechniky)
PIR čidlo pro osvětlení
pro SV Dvojnásobná zásuvka
Světelný zdraj
Tlačítkový ovladač se signálkou vestav. v tlačítku
Vypínač
NAB Nabíječka automobilů
spínač trojpólový AC 400/230V/16A, krytí IP44

Legenda svítidel

N1	21 *	Beghelli PRAEZISA 31038 Pluraluce S230 SYM3,5
N2	15 *	Beghelli PRAEZISA 31039 Pluraluce S230 ASYM
N3	10 *	Beghelli PRÄZISA 31124 Formula65 S230
N4	4 *	Beghelli PRÄZISA 31057 Triangle LED, protipanická optika
NA	53 *	Beghelli PRÄZISA 31098 Aestetica LED + jednostranný piktogram
NB	8 *	Beghelli PRÄZISA 31124 Formula65 S230 + 19044 jednostranný piktogram
NC	3 *	Beghelli PRÄZISA 31103 Sign LED + piktogram

Poznámka

Dokumentace pro provádění stavby dle přílohy č.13 k vyhlášce č.499/2006 sb., (novela 2018)
nenahrazuje realizační a dílenskou dokumentaci, kterou je povinen zpracovat dodavatel stavby.

Dodavatel stavby je povinen veškeré stavební úpravy včetně rozměrů a počtu prvků konfrontovat se skutečným stavem stavby. Dodavatel stavby je povinen mezi sebou jednotlivé profese včetně požárního řešení koordinovat – např. drážky pro instalace, prostupy pro instalace především VZT, ZTI, Elektro instalace atd...

Veškeré stavební práce budou prováděny dle technologických postupů použitých materiálů.
Technické specifikace jednotlivých materiálů nebo výrobků jsou uvedeny v knize specifikací.

LEGENDA:
REM NOVÝ – V OBJEKTU
RH NOVÉ – OCEP
RP NOVÉ – OCEP

ROZVODNÁ SOUSTAVA:
PŘÍPOJKA NN – 3PEN AC 50Hz 230/400V/TN–C, ČSN 33 2000–1 ed.2. čl. 312.2.4.3.
REM – 3NPE AC 50Hz 230/400V/TN–C–S, ČSN 33 2000–1 ed.2. čl. 312.2.4.3.
VNITŘNÍ INSTALACE – 3NPE AC 50Hz 230/400V/TN–S, ČSN 33 2000–1 ed.2. čl. 312.2.4.3.

OCHRANA PŘED NEBEZPEČNÝM DOTYKEM:
ZÁKLADNÍ OCHRANA (PŘED DOTYKEM ŽIVÝCH ČÁSTÍ): ČSN 33 2000–4–41 ed.2. čl. 411.2
OCHRANA PŘI PORUŠE (PŘED DOTYKEM NEŽIVÝCH ČÁSTÍ):
OCHRANA UZEMNĚNÍM, OCHRANNÉ POSPOJOVÁNÍ: ČSN 33 2000–4–41 ed.2 čl. 411.3.1.
AUTOMATICKÝM ODPOJENÍM OD ZDROJE : ČSN 33 2000–4–41 ed.2 čl. 413.3.2.
DOPLNKOVÁ OCHRANA PROUDOVÝM CHRÁNIČEM: ČSN 33 2000–4–41 ed.2 čl. 413.3.3.

STUPEN DŮLEŽITOSTI DODÁVKY ENERGIE : 3

PŘÍKON:
Instalovaný Pi = 255
soudobost beta = 0,7
soudobý Ps = 175kW

PŘED ZAHÁJENÍM SEKACÍCH PRACÍ JE TŘEBA PŘESNĚ
SITUAČNĚ I HLOUBKOVĚ VYTÝČIT VŠECHNY STÁVAJÍCÍ I NOVĚ ULOŽENÉ ROZVODY.
DODAVATEL JE POVINEN PŘEDAT INVESTOROVI DOKUMENTACI.

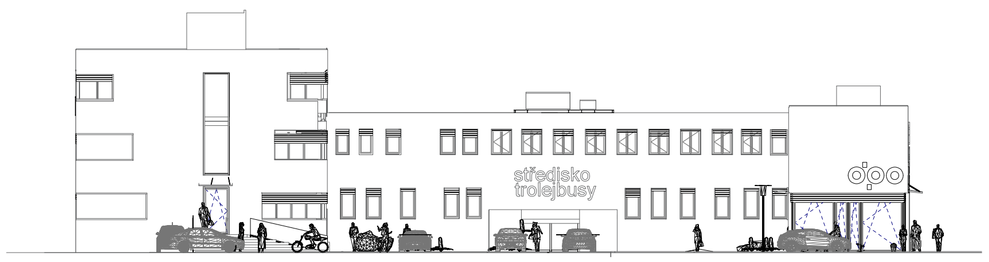

D.1.4 TECHNIKA PROSTŘEDÍ STAVEB
D.1.4.4 SILNOPROUD

VYPRACOVAL:	ZODP. PROJEKTANT:	KONTROLOVAL:
Kamil Holman	Ing.DANĚK Petr	Ing.DANĚK Petr

PROJEKCE ELEKTRO
Ing. DANĚK PETR
Žilinská 1375, Ostrava - Poruba , 708 00
IČ: 747 312 97
e-mail: petr.danek2@seznam.cz

INVESTOR:
Dopravní podnik Ostrava a.s.,Poděbradova 494/2,Ostrava

NÁZEV AKCE:
Administrativní budova – střediska trolejbusy Ostrava

ELEKTROINSTALACE – 1NP

FORMÁT	594x420	SADA
DATUM	9/2022	
STUPEŇ	DPS	
Č. ZAKÁZKY	20220728	
MĚŘÍTKO 1:100	Č. VÝKRESU 5	