


Signalizační zařízení na WC pro postižené

Prvky signalizačního systému nabízejí možnost instalace signalizačního zařízení na toalety pro postižené do všech veřejných objektů. Systém je určen rovněž do objektů, v nichž se vyskytují osoby s omezenou pohyblivostí nebo osoby s jiným postižením, které potřebují přivolat ošetřovatelku.

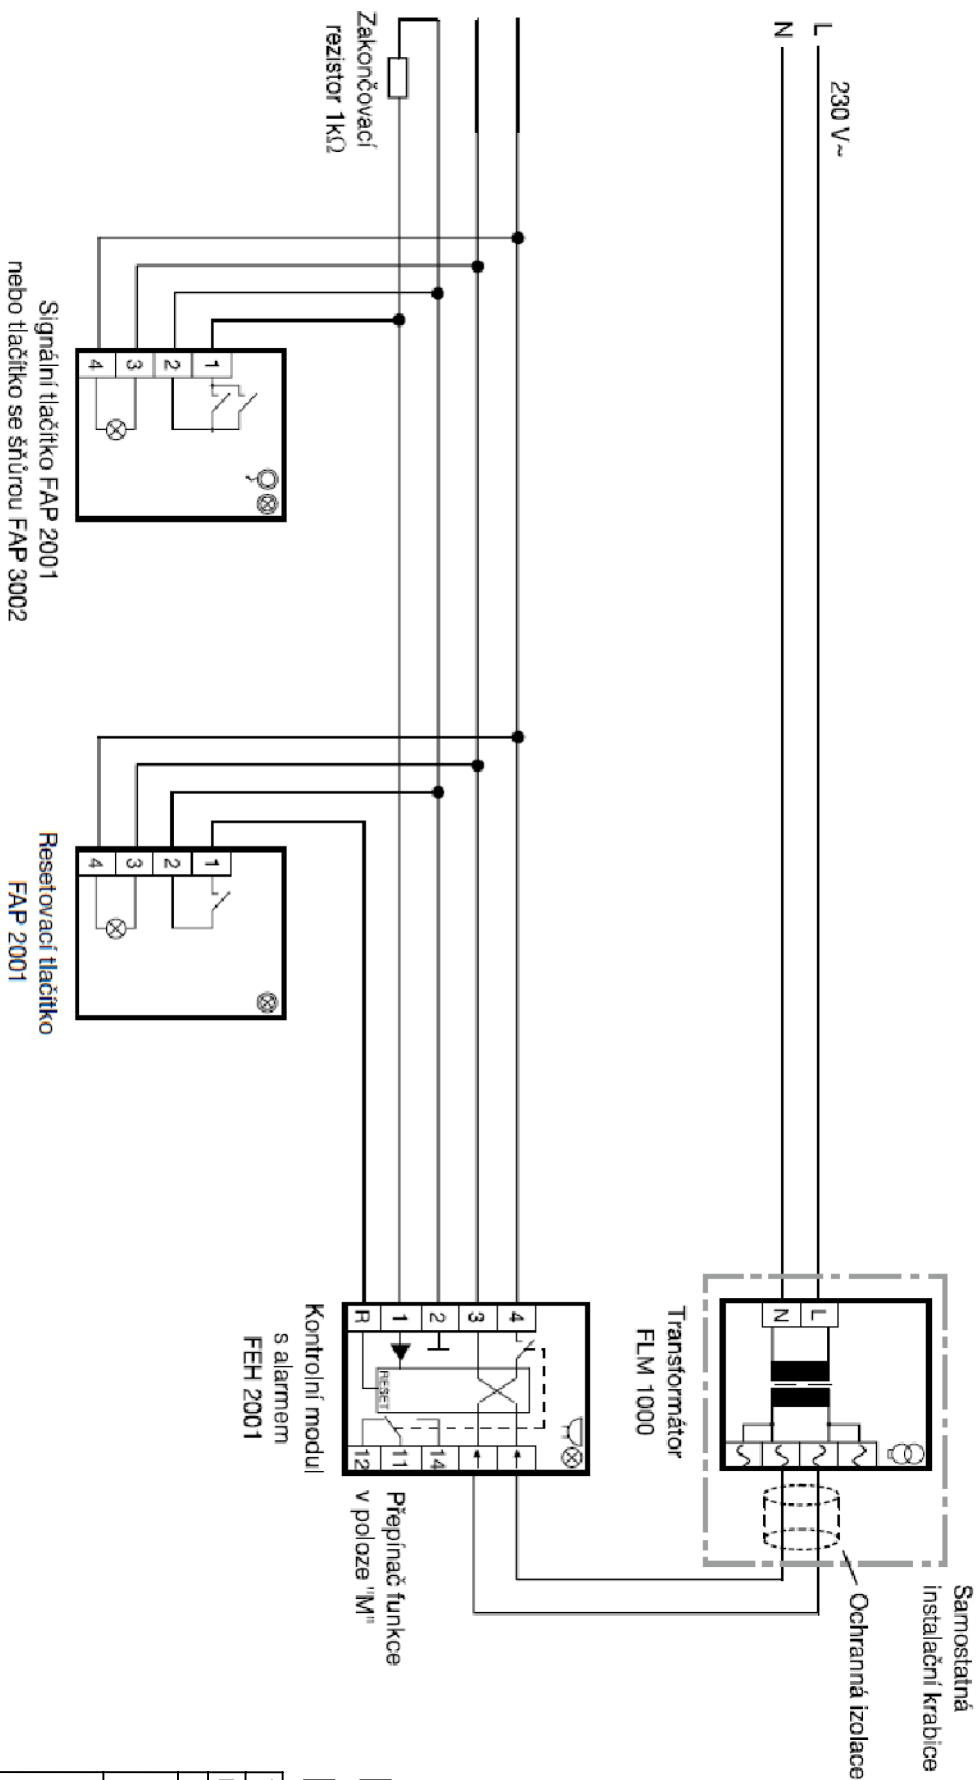

Funkce:
Stiskem nouzového signálního tlačítka dojde k aktivaci alarmu. Signalizační prvek umístěný vedle dveří na vnější stěně toalety vydává nepřetržitý akustický signál a současně bliká výstražné světlo. Svítivá LE dioda zabudovaná v nouzovém tlačítku (tzv. uklidňovací světlo) informuje postiženého o tom, že jeho nouzové volání bylo zaregistrováno a pomoc je na cestě.
Stiskem potvrzovacího tlačítka, které je nainstalováno uvnitř místnosti vedle dveří, se zruší akustická i optická signalizace a rovněž zhasne uklidňovací světlo.

D.1.4 TECHNICKÁ PROSTŘEDÍ STAVEB
D.1.4.4 SILNOPROUD

VYPRACOVAL:		ZODP. PROJEKTANT:	KONTROLOVAL:	<div>PROJEKCE ELEKTRO</div> <div>Ing. DANĚK PETR</div> <div>Žitná 1375, Ostrava - Poruba, 708 00</div> <div>IČ: 747 312 97</div> <div>e-mail: petr.danek2@seznam.cz</div>				
Kamil Holman		Ing.DANĚK Petr	Ing.DANĚK Petr					
		<i>Petr Rd</i>	<i>Petr Rd</i>					
INVESTOR: Dopravní podnik Ostrava a.s., Poděbradova 494/2, Ostrava								
NÁZEV AKCE: Administrativní budova – střediska trolejbusy Ostrava								
SIGNALIZACE – WC				FORMÁT	594x420	SADA		
				DATUM	9/2022			
				STUPĚŇ	DPS			
				Č. ZAKÁZKY	20220728			
				MĚŘÍTKO	1:100	Č. VÝKRESU	22	