
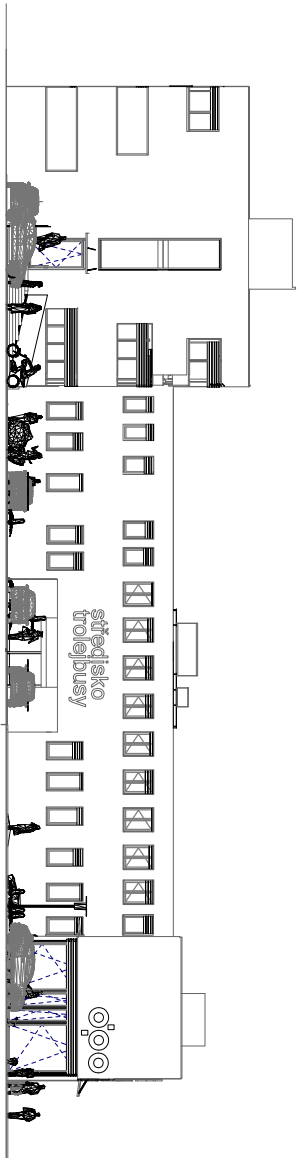


ROZVADĚČ R1.1

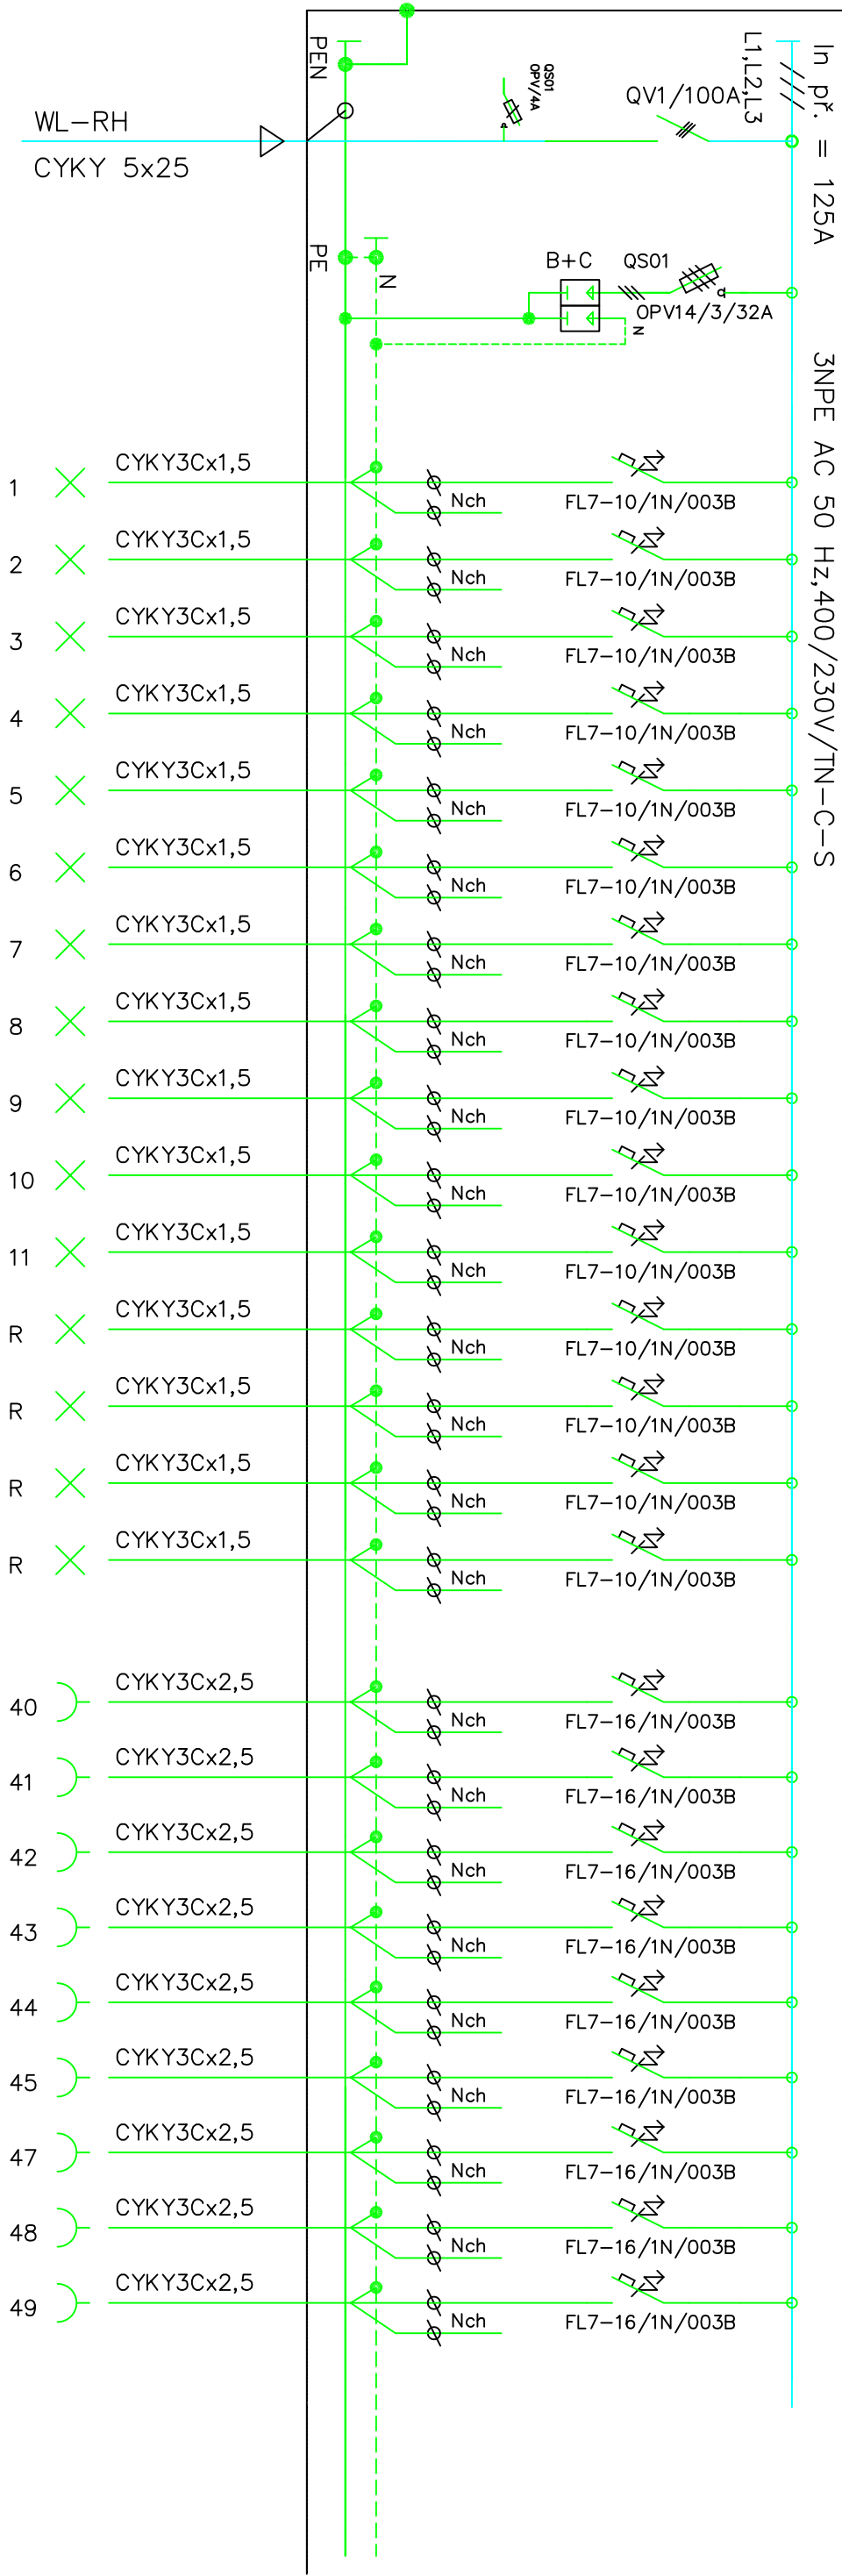

D.1.4 TECHNICKÁ PROSTŘEDÍ STAVEB
D.1.4.4 SILNOPROUD

VYPRACOVAL:		ZODP. PROJEKTANT:	KONTROLOVAL:	<div>PROJEKCE ELEKTRO</div> <div>Ing. DANĚK PETR</div> <div>Žitná 1375, Ostrava - Pordub , 708 00</div> <div>IC: 747 312 97</div> <div>e-mail: petr.danek2@seznam.cz</div>
Kamil Holman		Ing.DANĚK Petr	Ing.DANĚK Petr	
		Petr Bl	Petr Bl	
INVESTOR:				
Dopravní podnik Ostrava a.s.,Poděbradova 494/2,Ostrava				
NÁZEV AKCE:				
Administrativní budova – střediska trolejbusy Ostrava				
ROZVADĚČ – R1.1				
FORMÁT		594x420		SADA
DATUM		9/2022		
STUPEŇ		DPS		
Č. ZAKÁZKY		20220728		
MĚŘÍTKO		Č. VÝKRESU		
1:100		13/2		