


VZOROVÝ ŘEZ
C-C

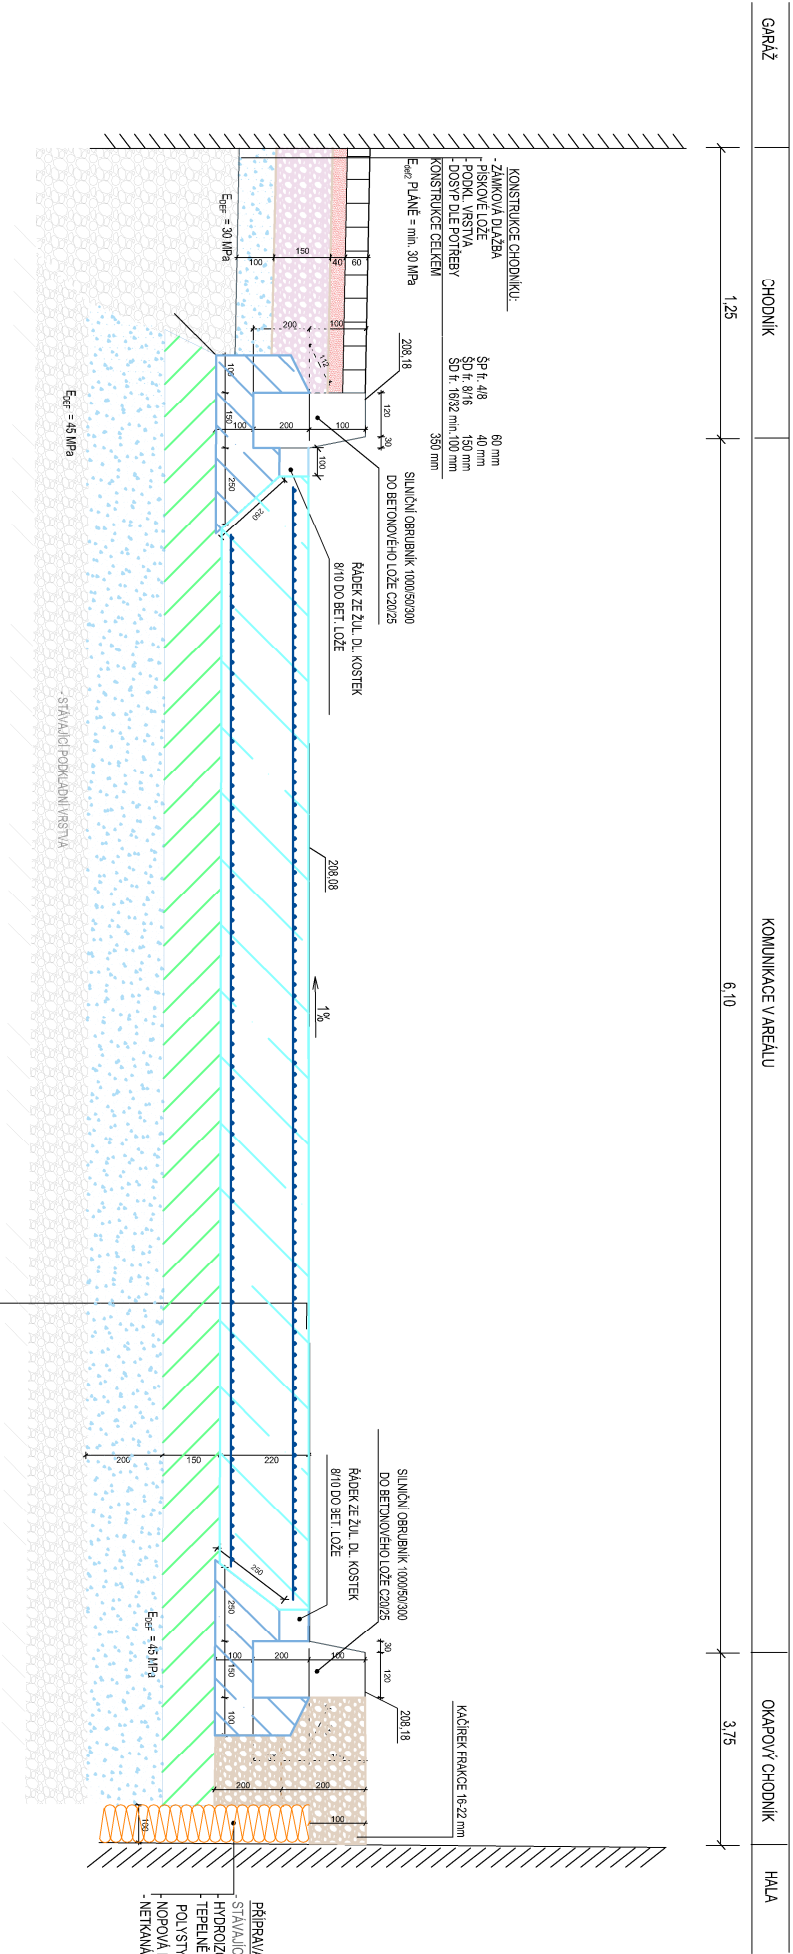

MR Design CZ, s.r.o.
projektční kancelář
Nábřeží SPB 457/30
708 00 Ostrava Poruba
tel. : 605 258 711

ZODPOVĚDNÝ PROJEKTANT: Roman Diehel
VYPRACOVALI: Roman Diehel
Ing. Hana Graňáková
STAVEBNÍK :
Dopravní podnik Ostrava, a.s.
Dokumentace pro vydání stavebního povolení

AKCE: Rekonstrukce administrativní budovy střežiska trolejbusů
k.ú. Moravská Ostrava, p.č. 1088,1140/1,1140/9,1151/11,1096/22,1092/5,1004/3