


PŮDORYS ZÁKLADŮ

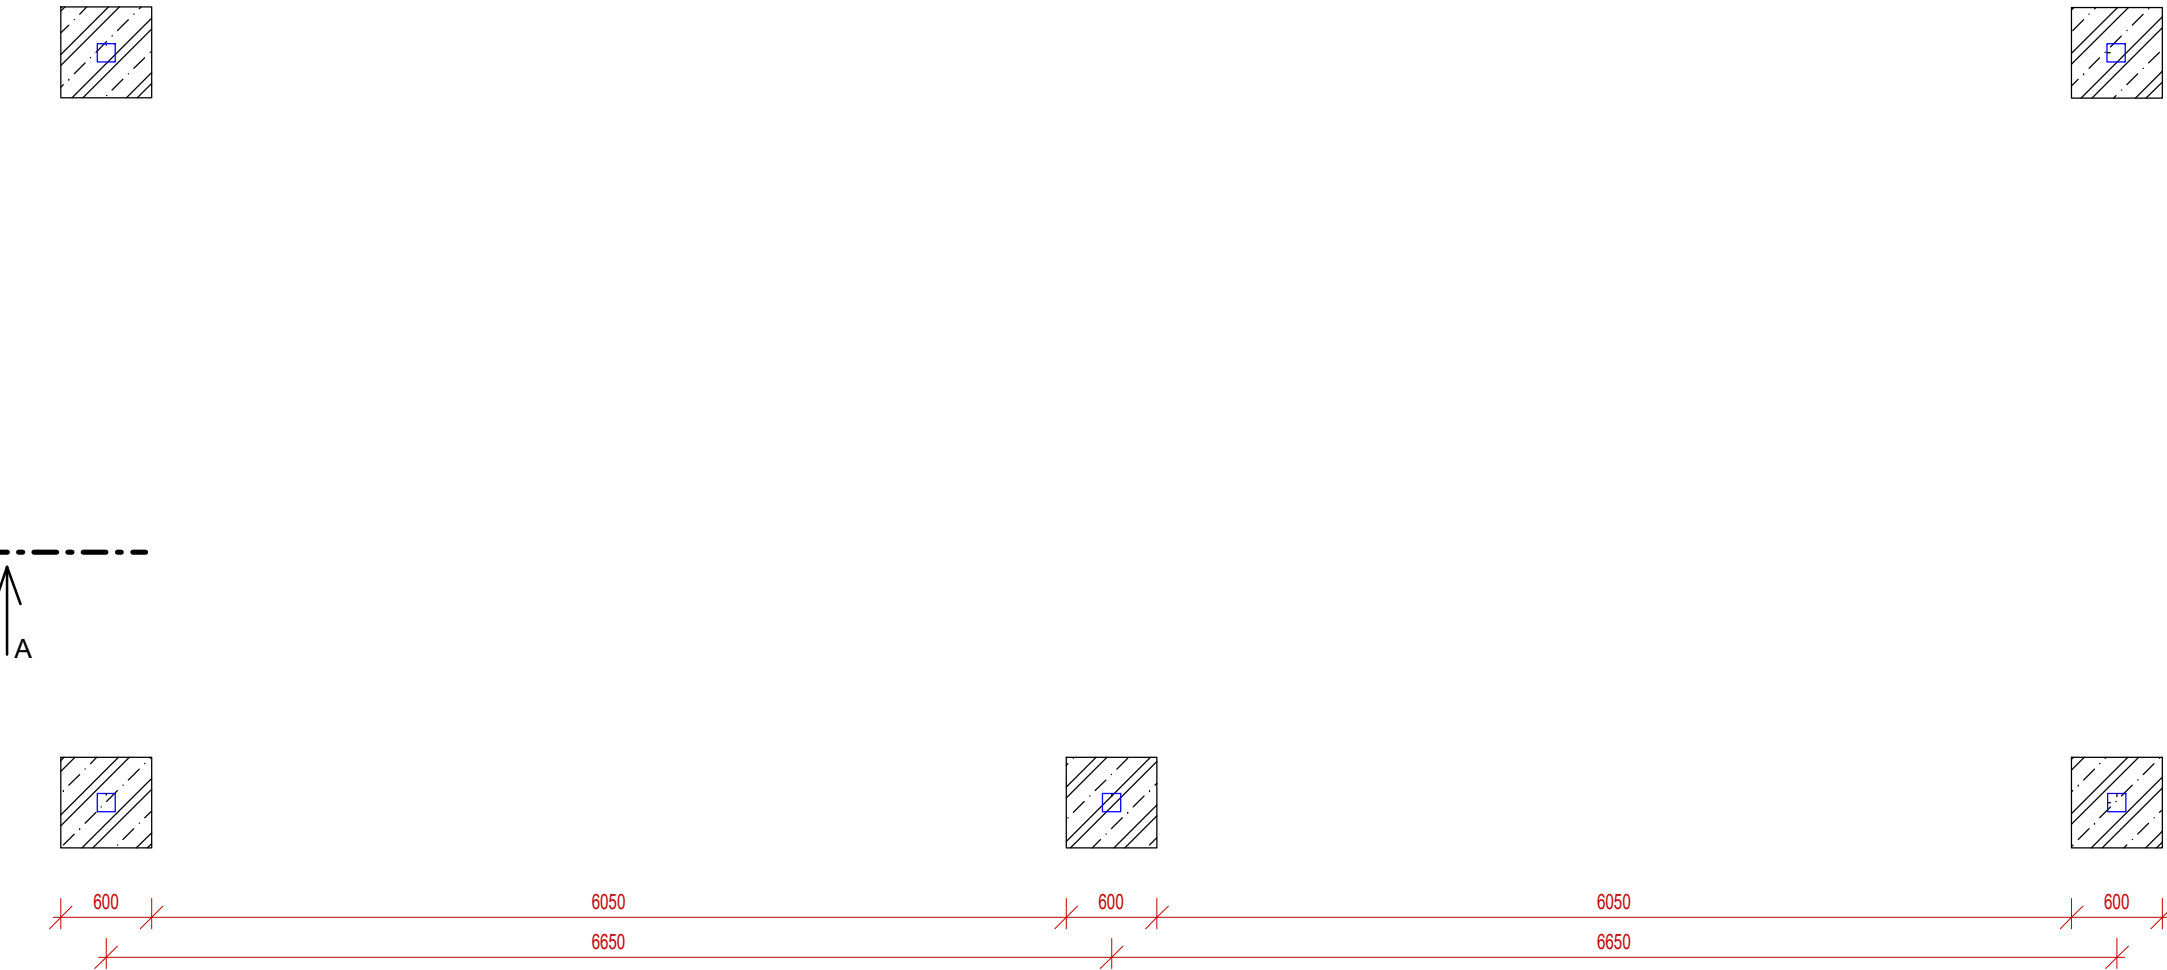

Střecha pergoly
lepené bezpečnostní sklo- horní skleněná deska tl. 10 mm
fólie
spodní skleněná deska tl. 12 mm


HLINIKOVÝ SVISLÝ SLOUPEK
120x120 mm
BAREVNÁ ÚPRAVA - ANTRACITOVÁ

HLINIKOVÝ TRÁM
120x300 mm
BAREVNÁ ÚPRAVA - ANTRACITOVÁ


ŽB základová patka 600 mm
C 25/30

Skladba podlahy
zámková dlažba tl. 80 mm
mletá struska 0-4 tl. 40 mm
obalované kamenivo tl.160 mm
šterkodrt' fr 32-63 tl.200 mm


PŮDORYS

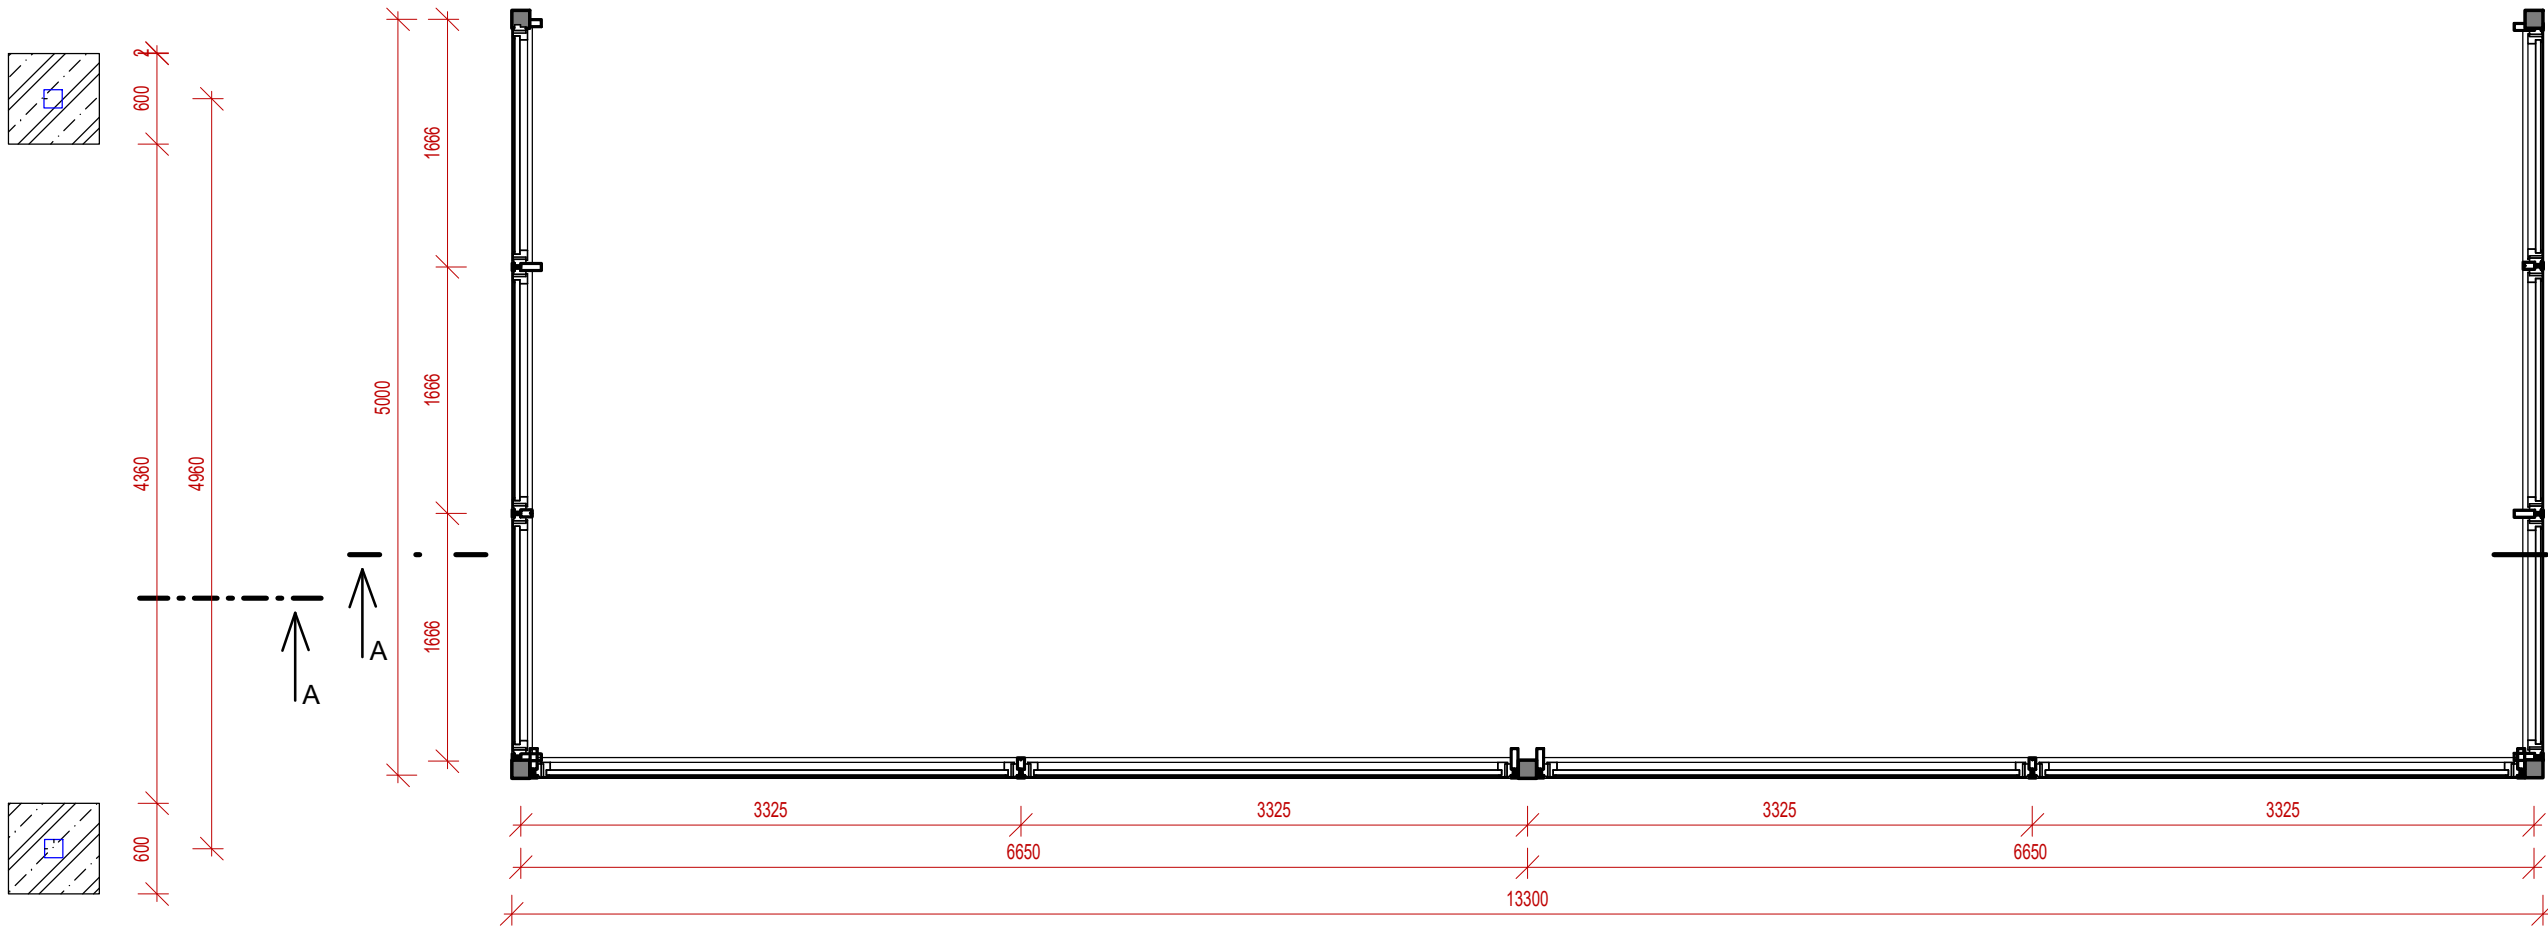


POHLED SEVERNÍ

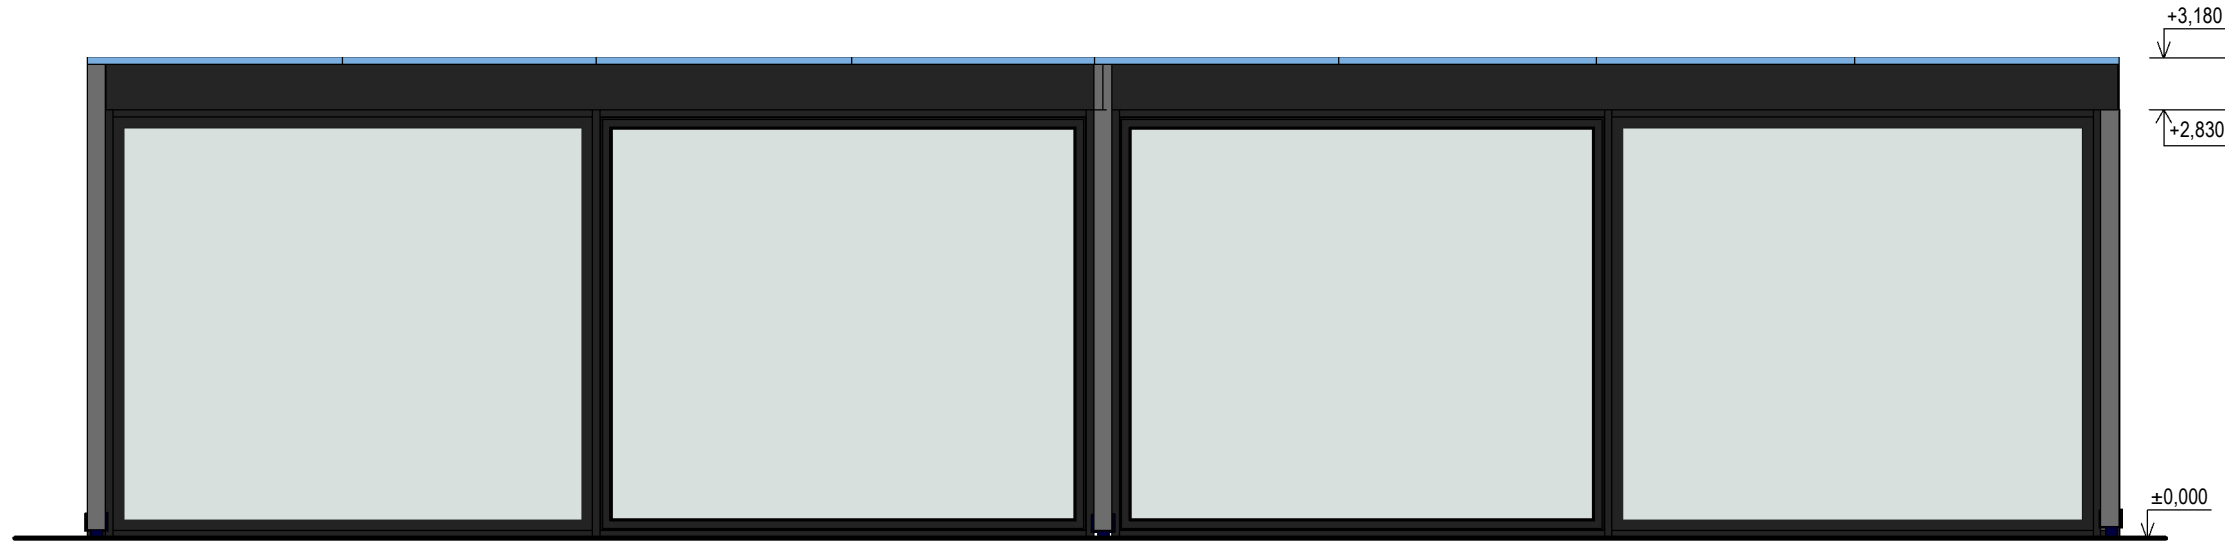


ŘEZ A

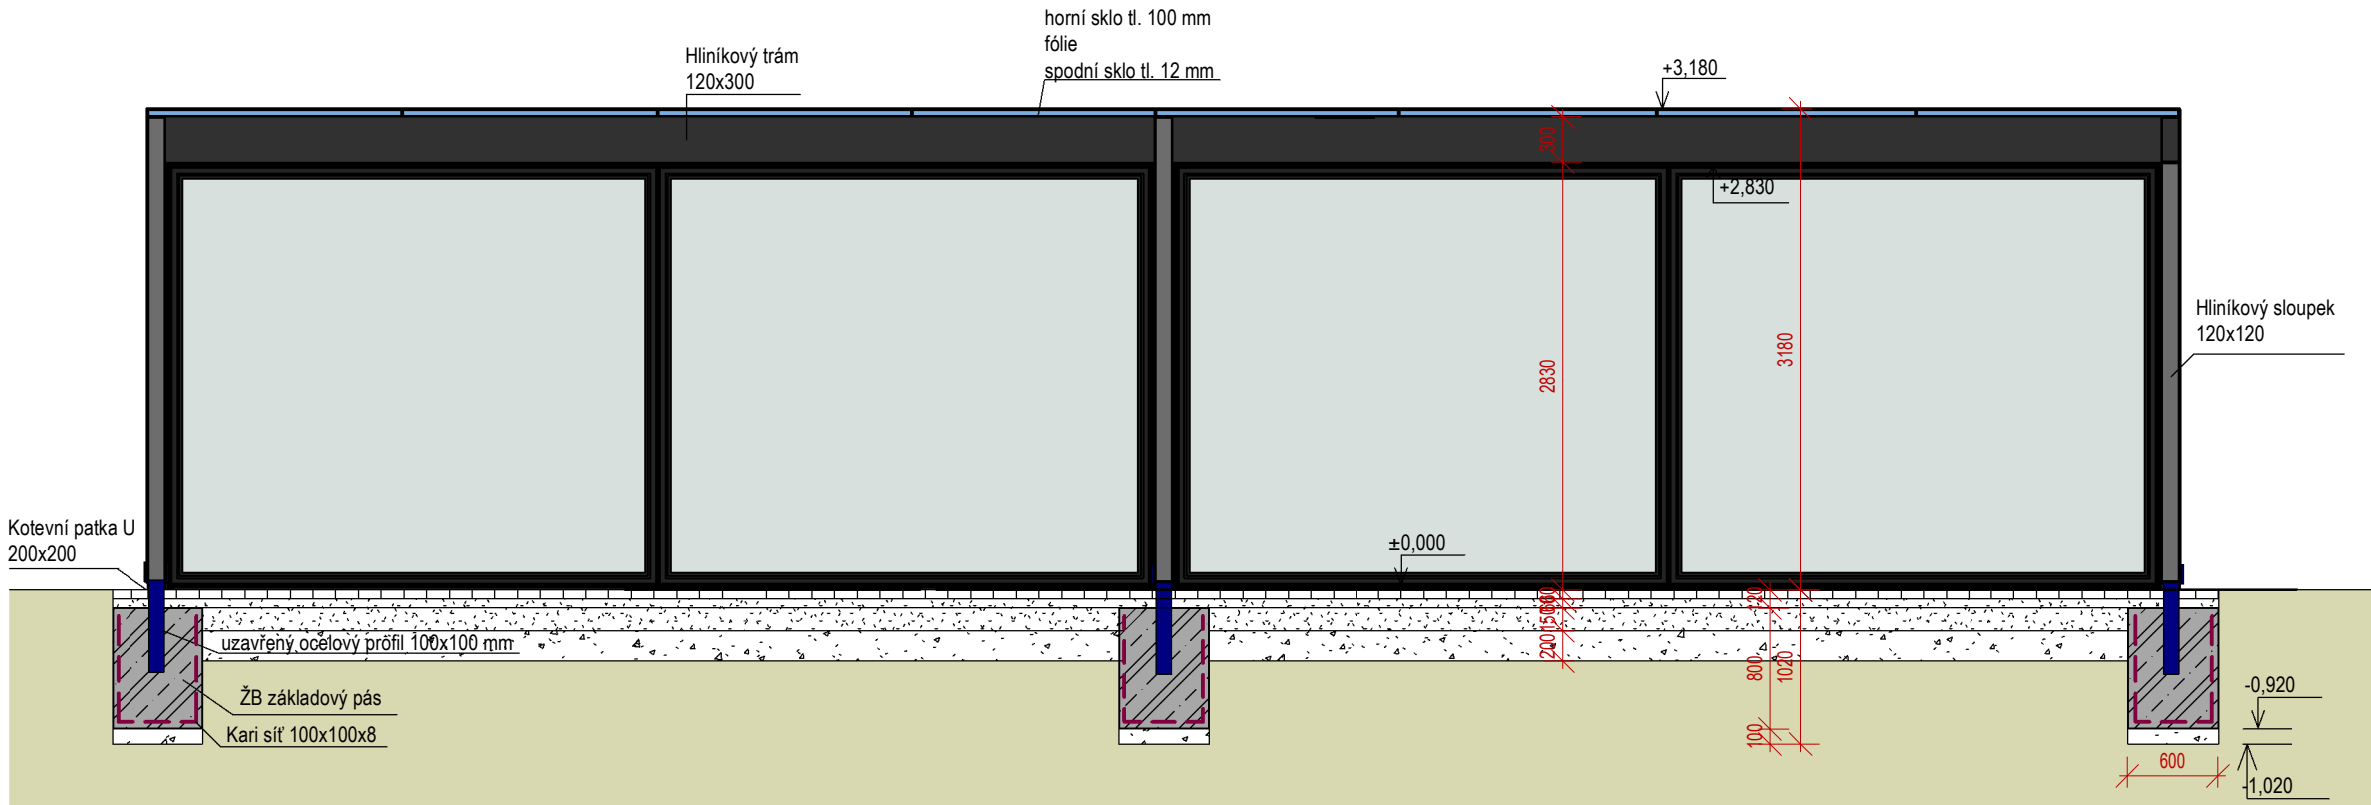


PŮDORYS STŘECHY

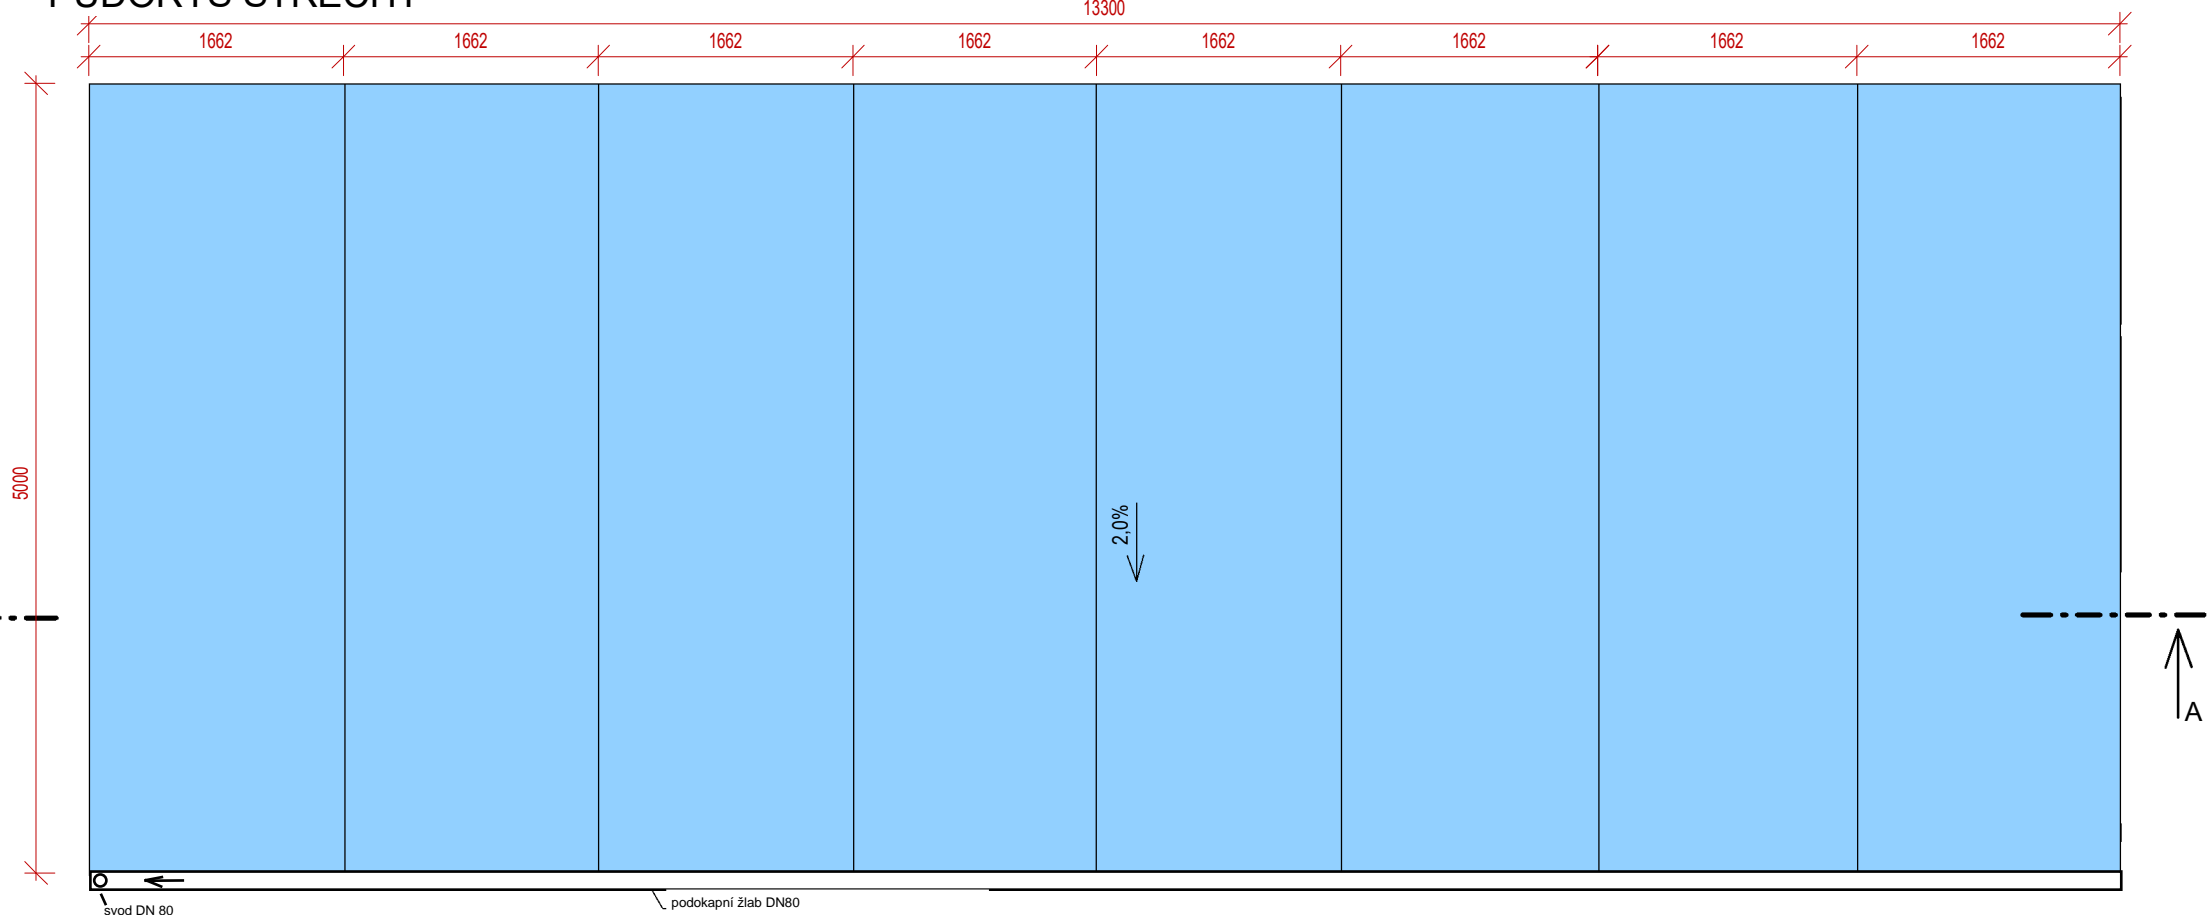

PŮDORYS STŘEŠNÍ KONSTRUKCE

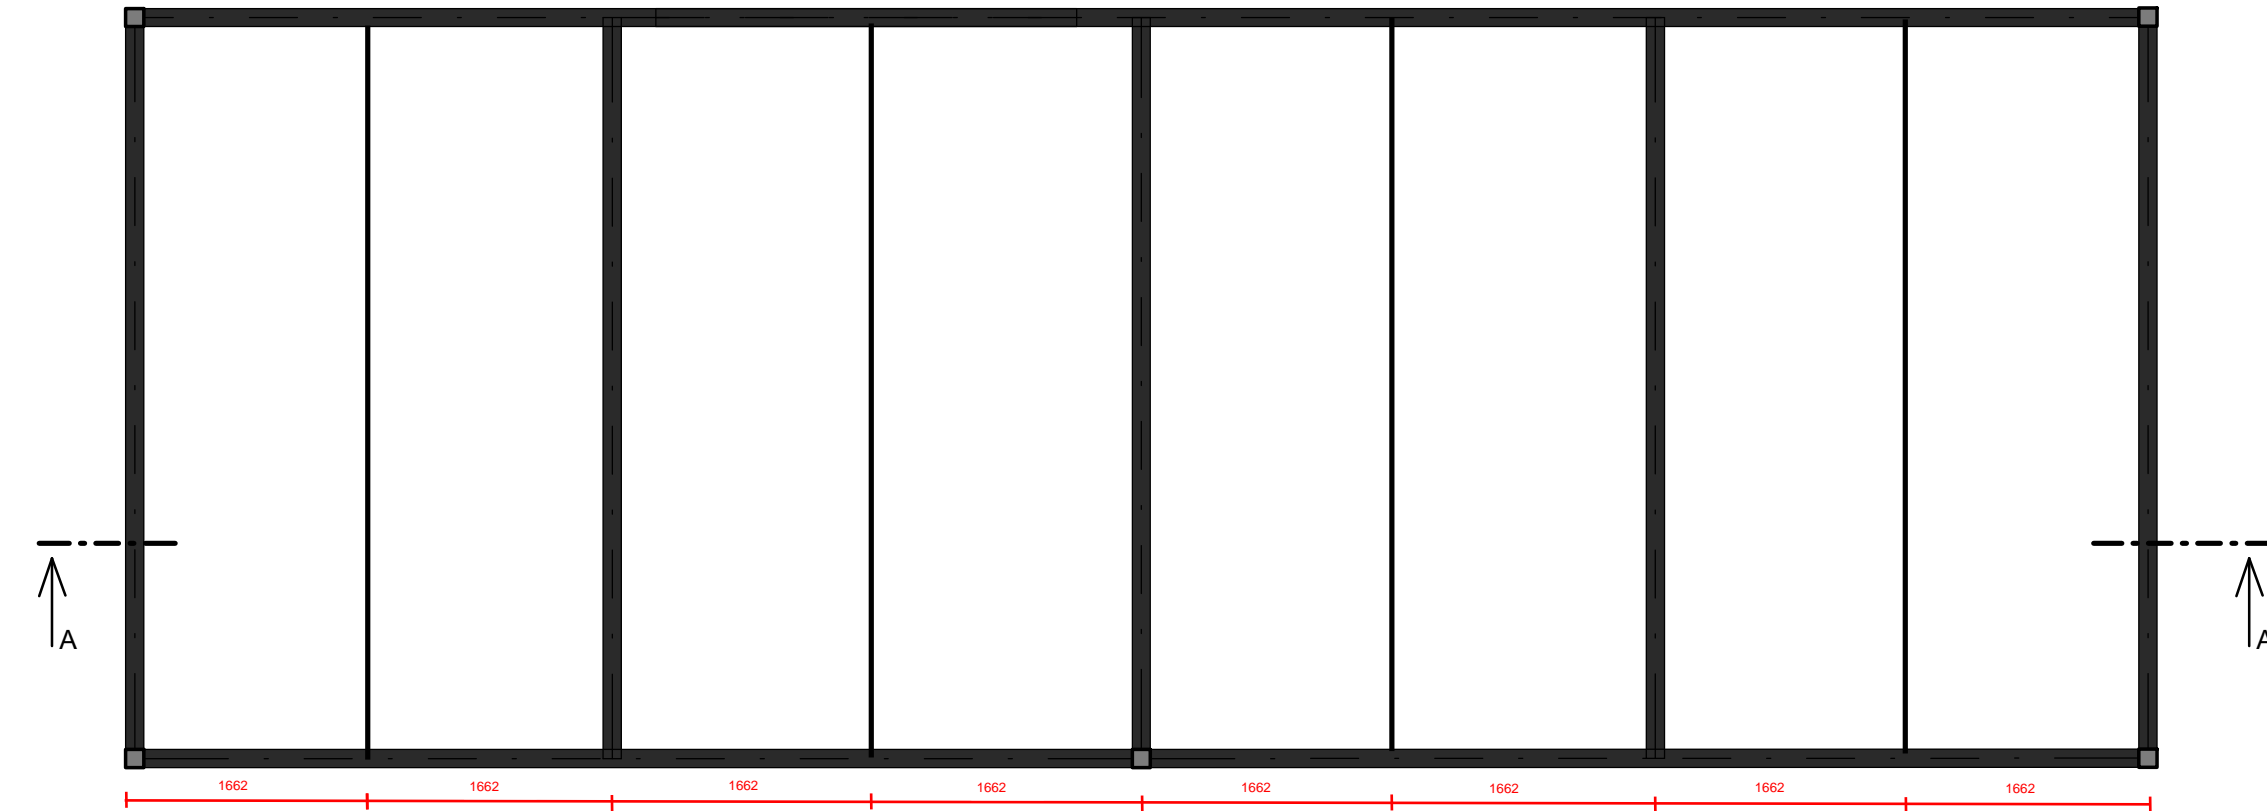

POHLED VÝCHODNÍ

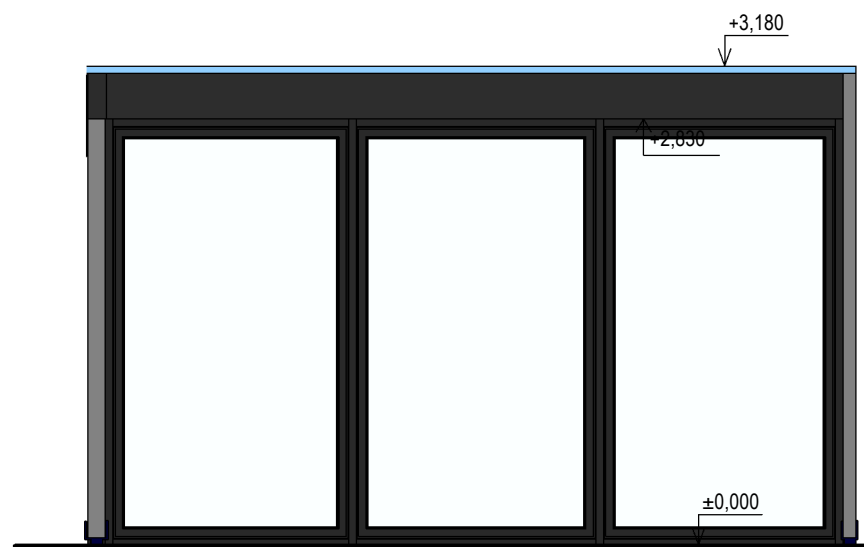

profese: [SO 02 Zpevněné plochy](#)
Projektant profese: **MR Design CZ, s.r.o.**
Nábřeží SPB 457/30, 708 00 Ostrava-Poruba
zodp. projektant: Roman Diehel
vypracoval: Roman Diehel
Ing. Hana Graňáková

ZHOTOVITEL

MR Design CZ, s.r.o.
projektční kancelář
Nábřeží SPB 457/30
708 00 Ostrava Poruba
tel. : 605 258 711

OBJEDNATEL :
Dopravní podnik Ostrava, a.s.
Poděbradova 494/2, 702 00 Ostrava

STUPEN PD: Dokumentace pro provádění stavby

NÁZEV PROJEKTU:
Rekonstrukce administrativní budovy střediska trolejbusů
s.ú. Moravská Ostrava, p.ú.: 1088, 1140/1, 1140/6, 1151/1, 1084/3, 1096/22, 1092/5

NÁZEV VÝKRESU:

Výkres SO 02-5 přístřešek

DATUM: 10/2022 MĚŘITKO: 1 : 50
FORMÁT: A2 Č. VÝKRESU: 01