

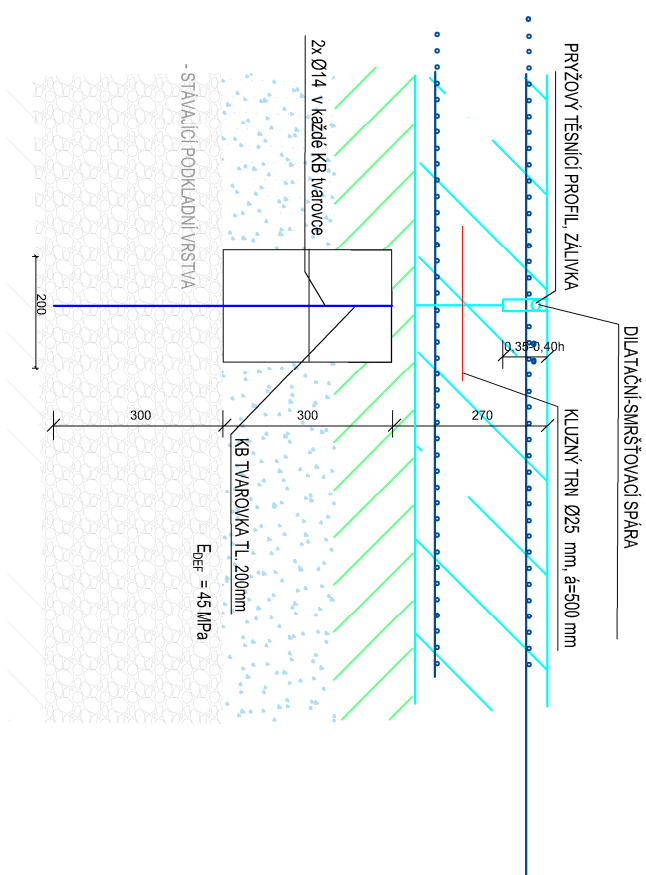


DETAIL A

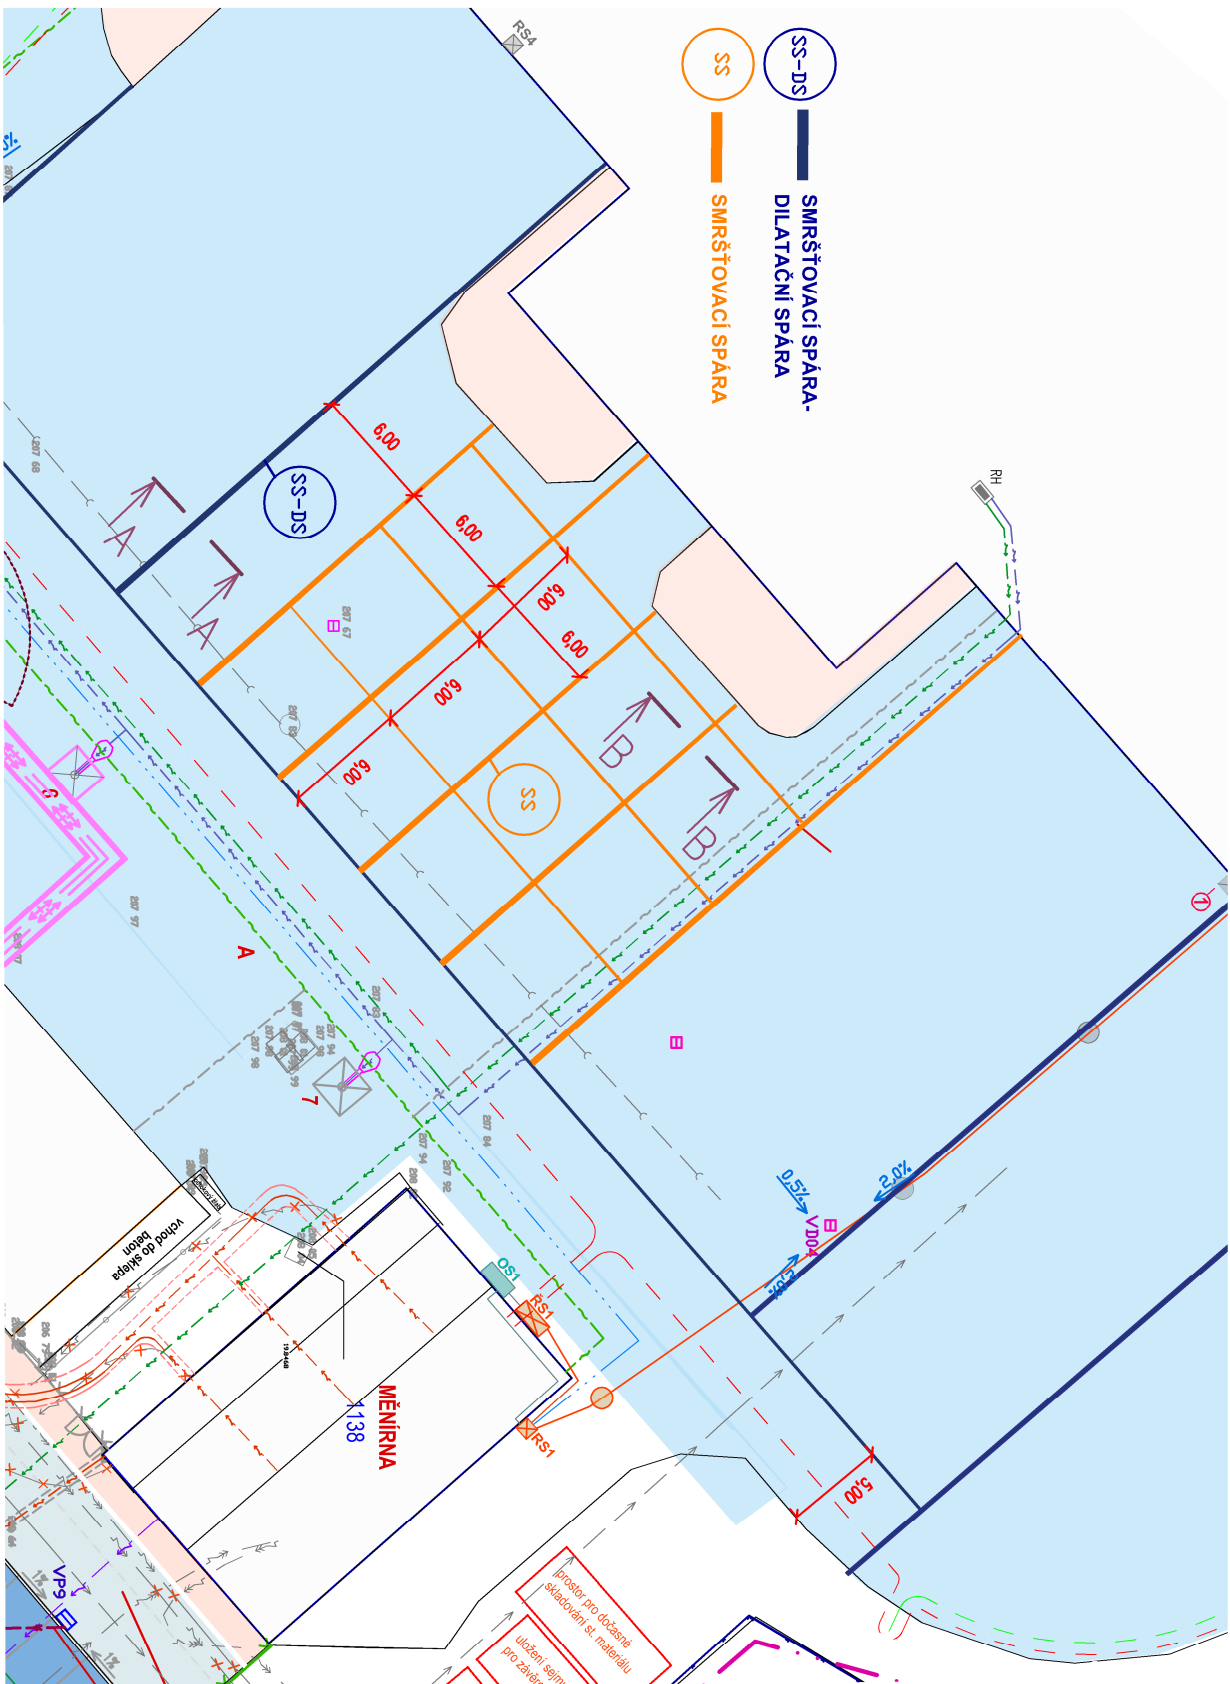

DETAIL B

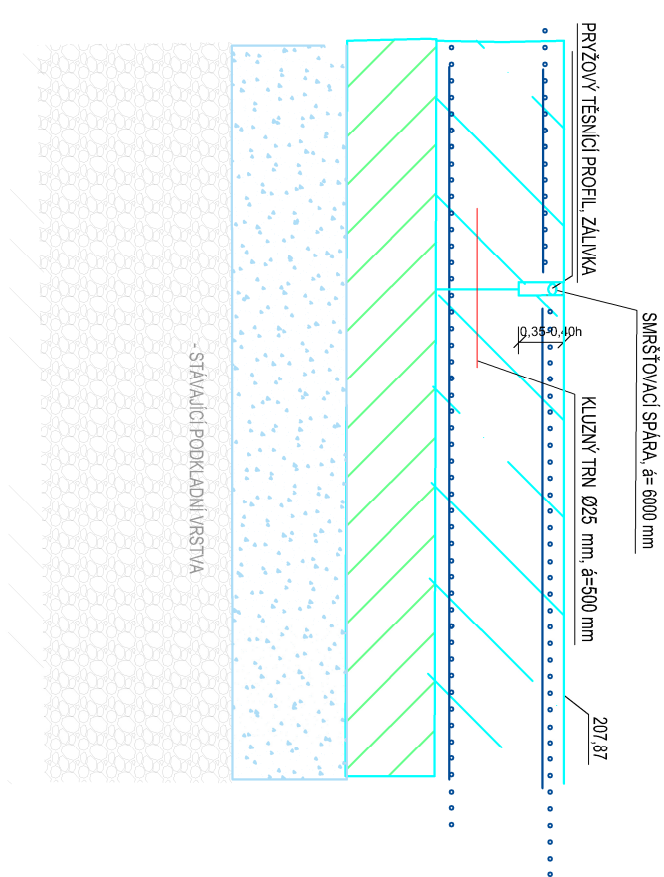

MR Design CZ, s.r.o.
projekční kancelář
Nábřeží SPB 457/30
708 00 Ostrava Poruba
tel.: 605 258 711

ZODPOVĚDNÝ PROJEKTANT:

VYPRACOVALI:

Roman Diehel
Roman Diehel
Ing. Hana Graňáková

STAVEBNÍK:

Dopravní podnik Ostrava, a.s.
Dokumentace pro provádění stavby

AKCE: Rekonstrukce administrativní budovy střediska trolejbusy
k.ú. Moravská Ostrava, p.č. 1086, 1140/1, 1140/9, 1151/1, 1096/22, 1092/5, 1064/3

VÝKRES:

DETAIL A,B-DILATAČNÍ, SMRŠŤOVACÍ SPÁRY

Č. ZAK.: 08/2022 MĚŘÍTKO: 1 : 250
DATUM: 08/2022 Č. VÝKRESU: