



PŮDORYS

ŘEZ B-B

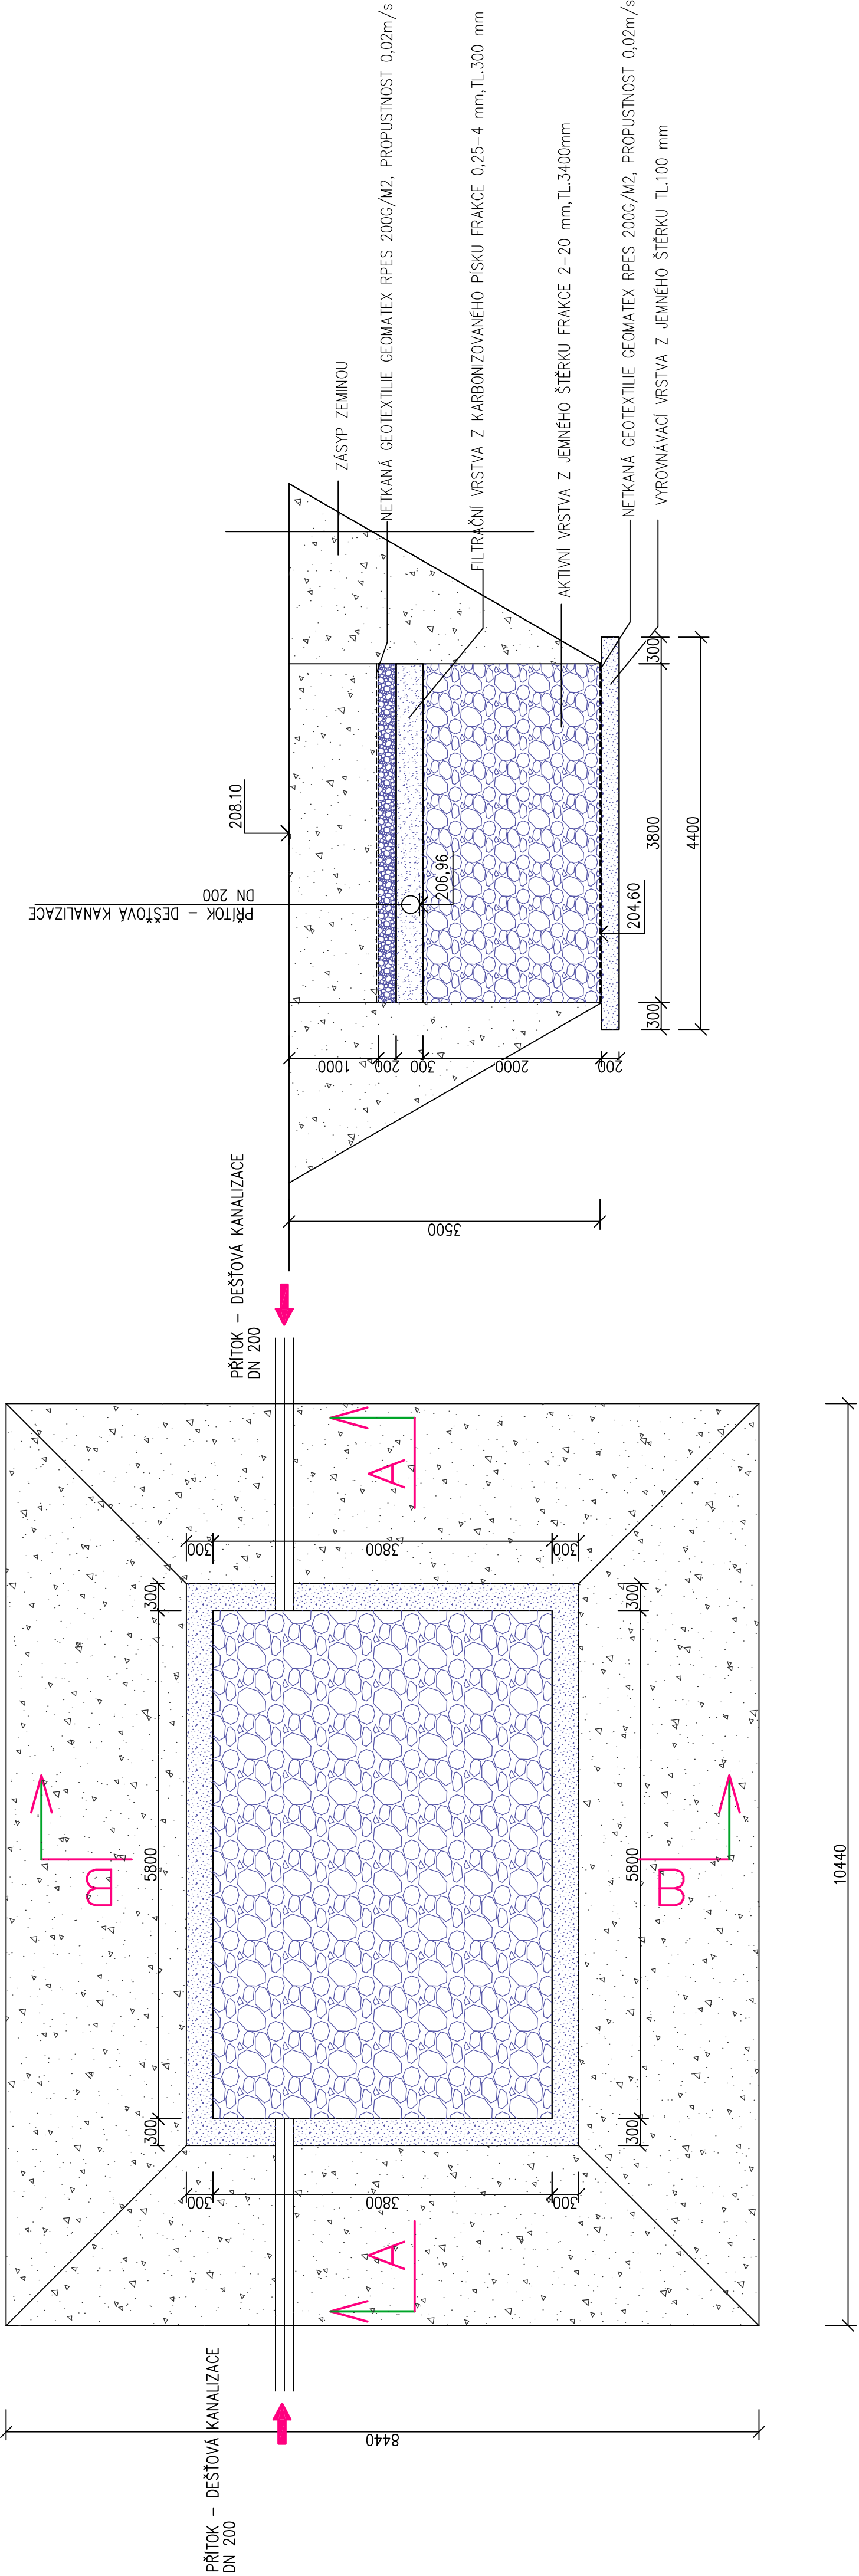

ŘEZ A-A

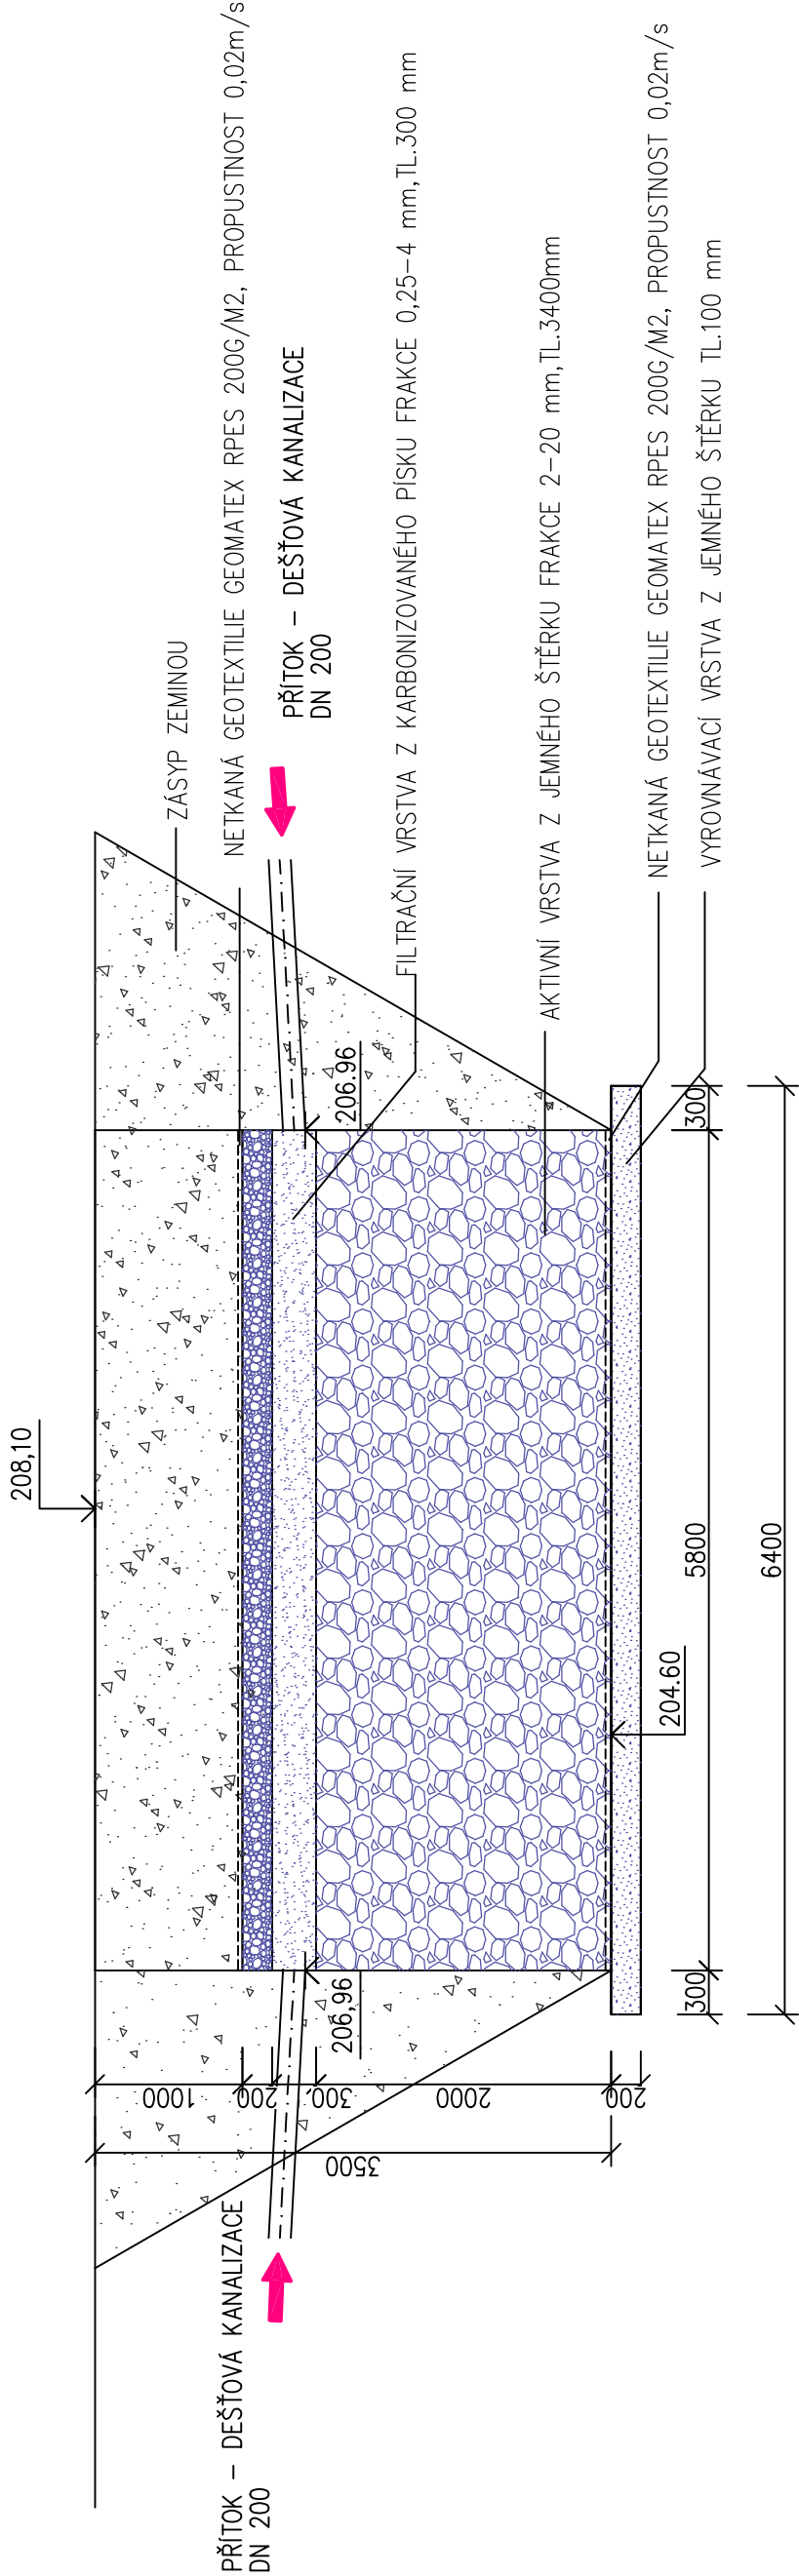

SO 03-1 AREÁLOVÁ DEŠŤOVÁ KANALIZACE
VSAK 1-3

profese: D.200KONTAKCE TECHNICKÝCH A TECHNOLOGICKÝCH ZÁŘÍŽÍ

Projektant profese: TPS Projekt Jeraksová
Zaměstnání 2220, 708 00 Ostrava-Ponuba
zodp. projektant: Ing. Jaroslav Gavlas
Ing. Jaroslav Gavlas, Ing. Jaroslav Gavlas
IČO 124 70 835, IČA 11 110 129

vypracoval: Lenka Jeraková

ZHOTOVITEL

MR Design CZ, s.r.o.
projektční kancelář
Nábřeží SPB 457/30
708 00 Ostrava-Ponuba
tel.: 605 258 711

OBJEDNATEL :
Dopravní podnik Ostrava, a.s.
Poděbradova 494/2, 702 00 Ostrava

STUPEŇ PD: Dokumentace pro provedení stavby
NÁZEV PROJEKTU:
Rekonstrukce administrativní budovy střediska trolejbusů
R. a. Rekonstrukce Ostrava, p.č. 1036, 1142/1, 1142/2

NÁZEV VÝKRESU:
VSAKOVACÍ JÁMA 3

DATUM: 08/2022
MÉRITKO: 1 : 50
FORMÁT: A3
Č. VÝKRESU: D.03-01-108