


SCHÉMA ULOŽENÍ POTRUBÍ DN 150, DN 200

a) V KOMUNIKACI

b) VE VOLNÉM TERÉNU

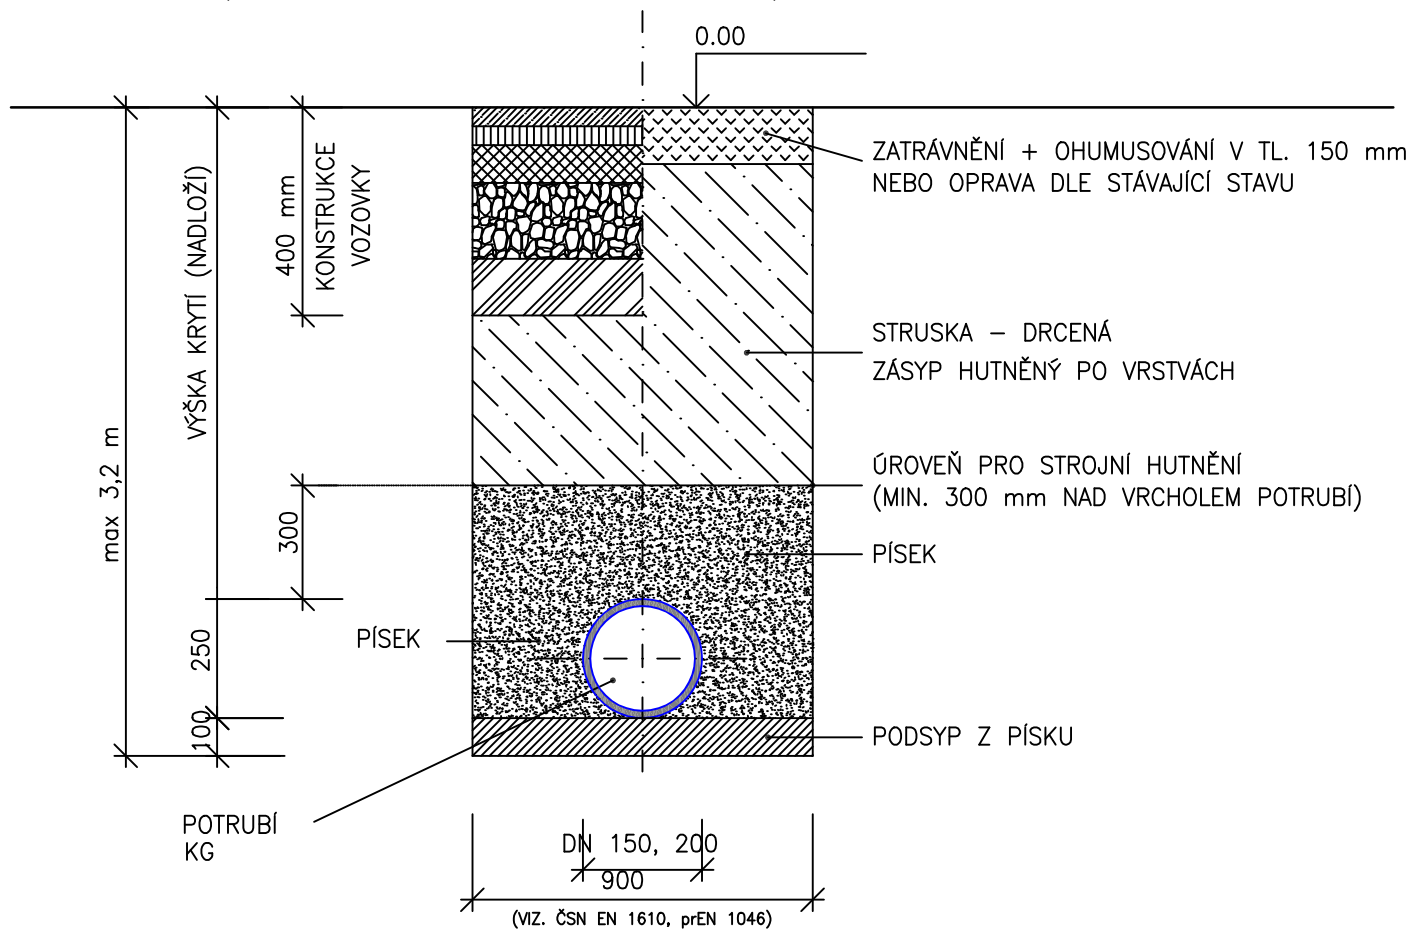

SO 03-2.2 AREÁLOVÝ KANALIZACE SPLAŠKOVÁ

profese: D.2-DOKUMENTACE TECHNICKÝCH A TECHNOLOGICKÝCH ZAŘÍZENÍ

Projektant profese: **TPS Projektce Jerasová**
Záhumenní 2226, 708 00 Ostrava-Poruba

zodp. projektant: Lenka Jerasová
vypracoval: Lenka Jerasová

ZHOTOVITEL



MR Design CZ, s.r.o.
projektant
Nábřeží Sv. Petra a Pavla 130
708 00 Ostrava Poruba
tel. : 605 258 711

OBJEDNATEL :
Dopravní podnik Ostrava, a.s.
Poděbradova 494/2, 702 00 Ostrava

STUPEŇ PD: Dokumentace pro provedení stavby

NÁZEV PROJEKTU:
Rekonstrukce administrativní budovy střediska trolejbusů
k.ú. Moravská Ostrava, p.č. 1088, 1140/1, 1140/9

NÁZEV VÝKRESU:
DETAIL ULOŽENÍ POTRUBÍ

DATUM: 08/2022

FORMÁT: A4

MĚŘÍTKO:

Č. VÝKRESU:
D.03-02.1-104