


# SCHÉMA ULOŽENÍ POTRUBÍ DN 150

a) V KOMUNIKACI

b) VE VOLNÉM TERÉNU

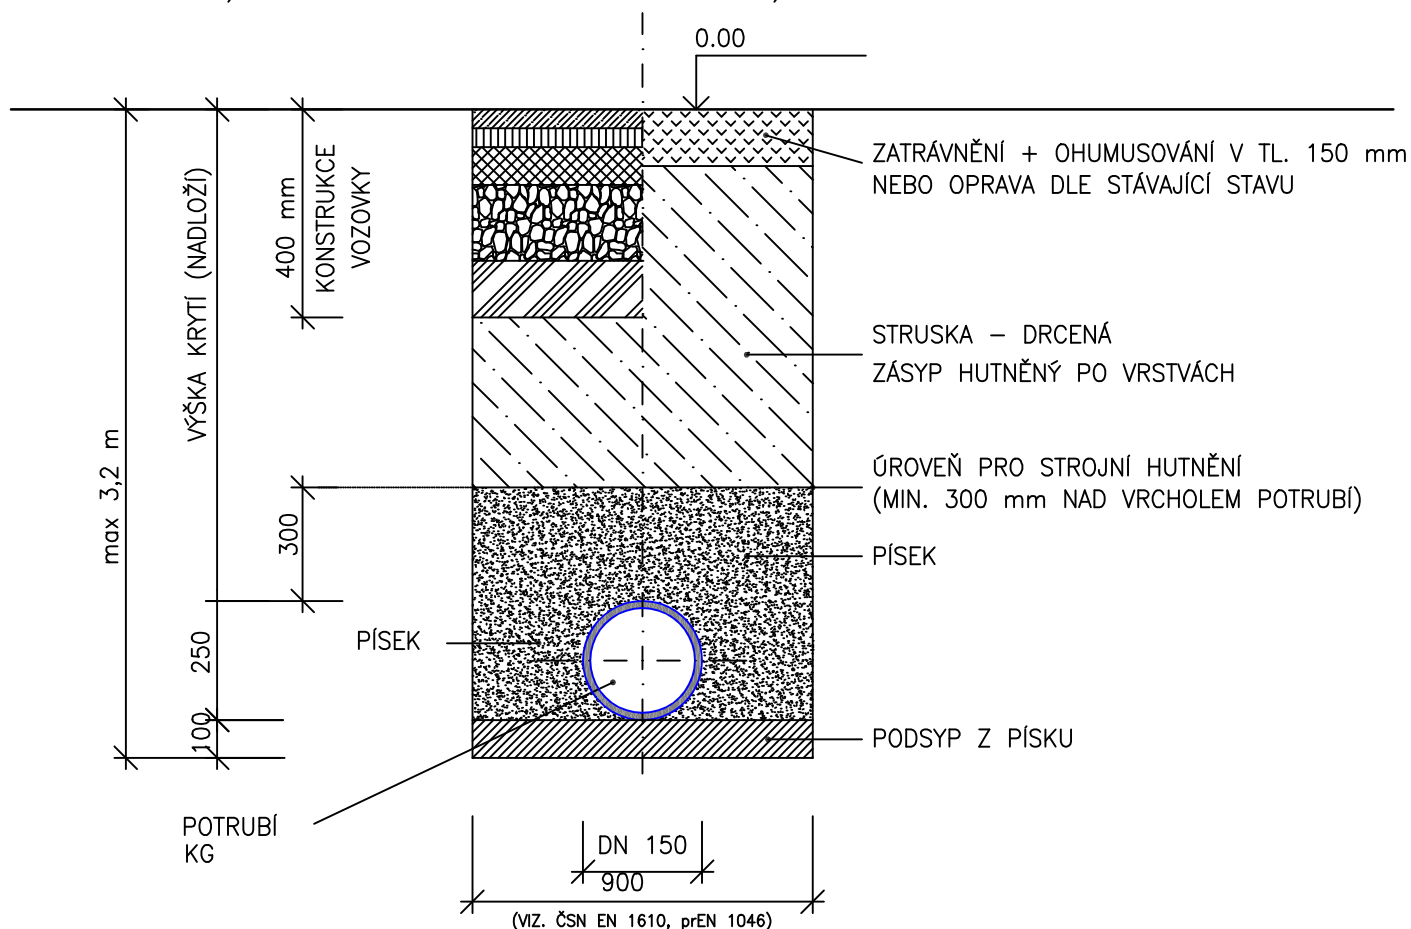

## SO 03-2.2 ODLUČOVAČ TUKŮ

profese: D.2-DOKUMENTACE TECHNICKÝCH A TECHNOLOGICKÝCH ZAŘÍZENÍ

Projektant profese:

**TPS Projektce Jerakasová**  
Záhumní 2226, 708 00 Ostrava-Poruba  
Ing. Jaroslav Gavlas  
U Dubu 1383/4, 725 25 Polanka nad Odrou  
IČO: 124 70 635, ČKAIT: 1100129

zodp. projektant:

vypracoval:

Lenka Jerakasová

## ZHOTOVITEL



**MR Design CZ, s.r.o.**  
**projektční kancelář**  
Nábřeží SPB 457/30  
708 00 Ostrava Poruba  
tel. : 605 258 711

OBJEDNATEL :

Dopravní podnik Ostrava, a.s.

Poděbradova 494/2, 702 00 Ostrava

STUPEŇ PD:

Dokumentace pro provedení stavby

NÁZEV PROJEKTU:

Rekonstrukce administrativní budovy st

řediska trolejbusu

k.ú. Moravská Ostrava, p.č. 1088, 1140/1, 1140/9

NÁZEV VÝKRESU:

ODLUČOVAČ TUKŮ

DATUM:

08/2022

MĚŘÍTKO:

FORMÁT:

A3

Č. VÝKRESU:

**D.03-02.2-106**