




Půdorys kabelová komora

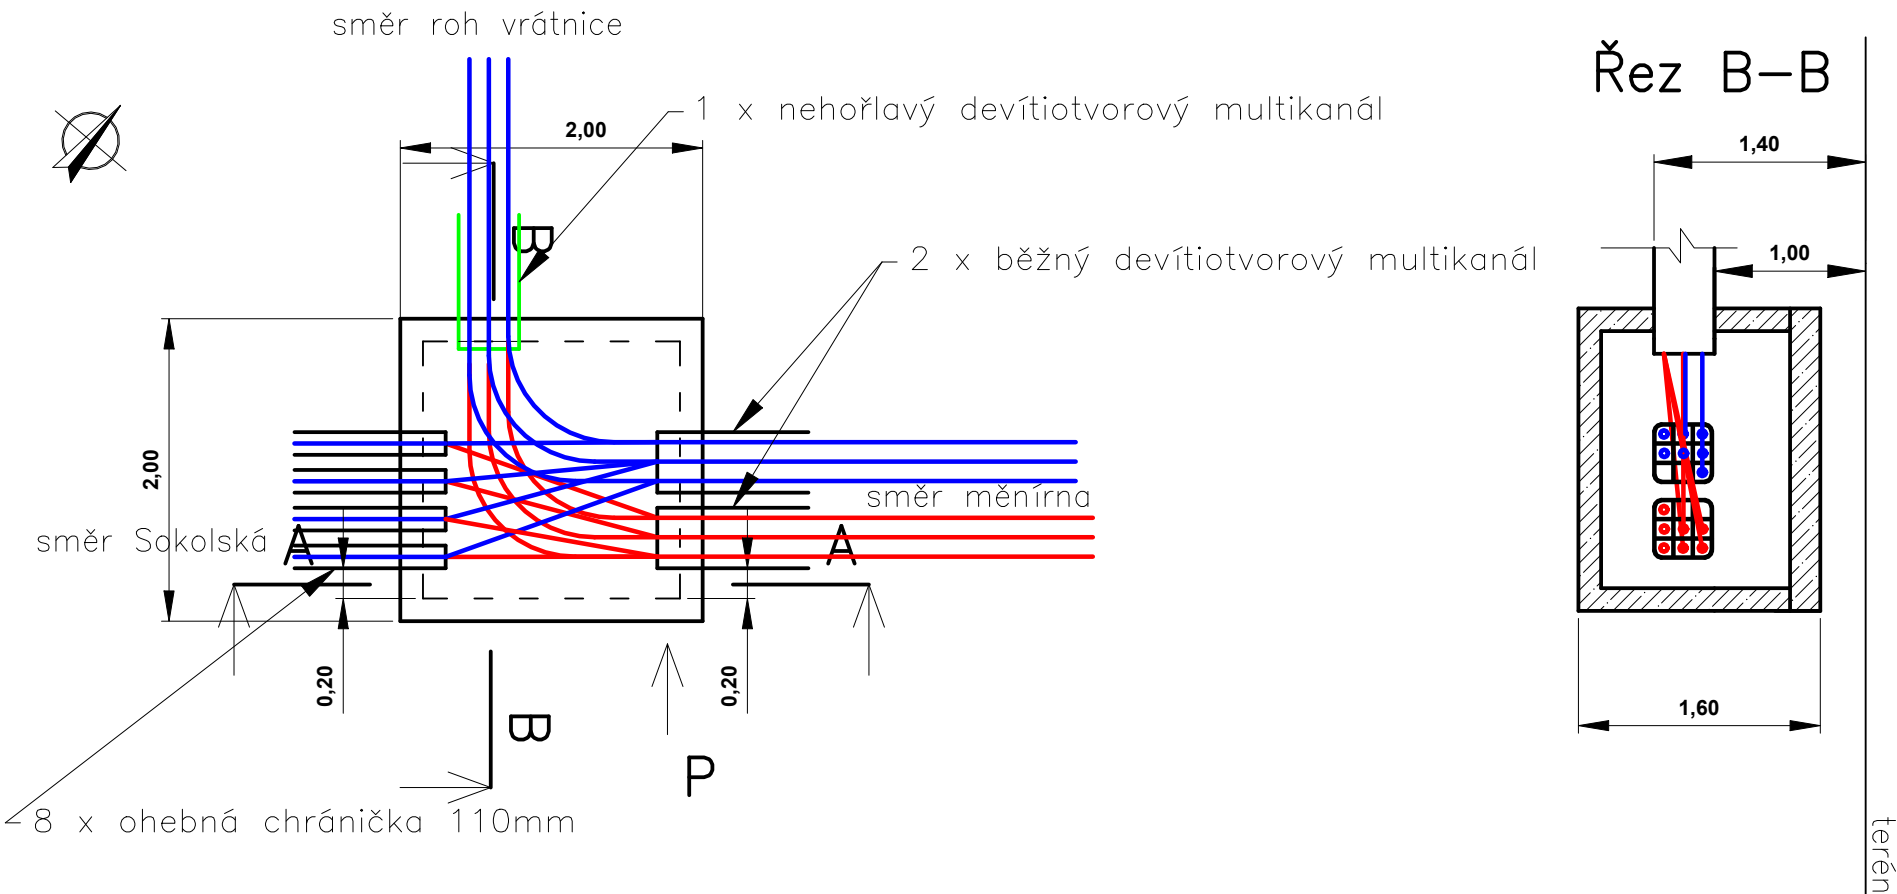


Řez B-B

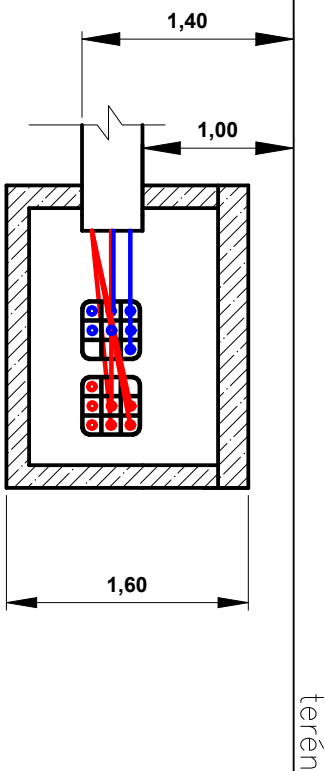

Pohled P

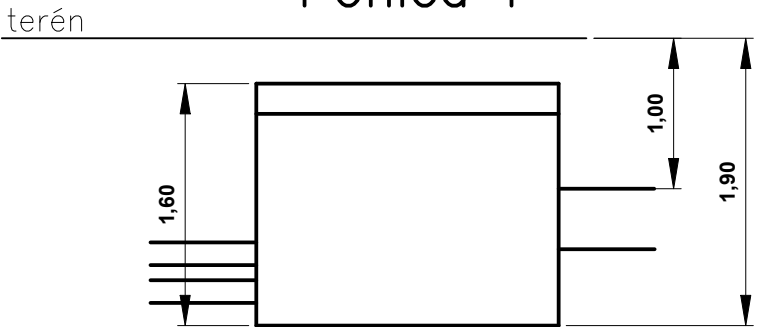

Řez A-A

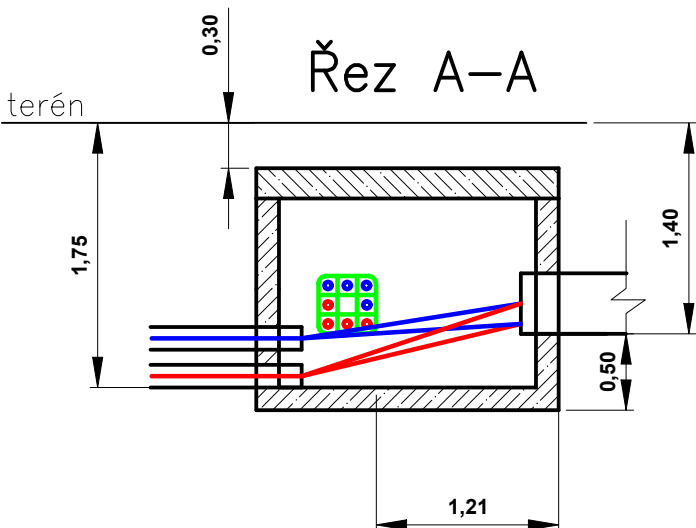

Technický popis:

Železobetonová kabelová komora se železobetonovým víkem s úchyty pro zvednutí

Zatížitelnost víka a komory – 40t

Technické řešení provedení komory bude v realizační dokumentaci

profese: **SO 03.8 Přeložky trakčního vedení DPO**

Projektant profese -

zodp. projektant Ing Karin Motyčková
vypracoval: Ing Karin Motyčková



±0,000=1.NP=209,390 m.n.m
MR Design CZ, s.r.o.
projekční kancelář
Nábřeží SPB 457/30
708 00 Ostrava Poruba
tel. : 605 258 711

ZODPOVĚDNÝ PROJEKTANT: Roman Diehel
VYPRACOVALI: Ing. Hana Graňáková

STAVEBNÍK :
Dopravní podnik Ostrava, a.s.
Dokumentace pro provádění stavby

AKCE:
Rekonstrukce administrativní budovy střediska trolejbusy
k.ú. Moravská Ostrava, p.č. 1088, 1140/1, 1140/9, 1084/3, 1151/1, 1096/2, 1092/5

VÝKRES:
Kabelová komora

ZAK.: 10/2022 | **MĚŘÍTKO:** -
DATUM: 10/2022 | **Č. VÝKRESU:** 05