




KATASTRÁLNÍ ÚZEMÍ
POVRCH ÚZEMÍ
VZDÁLENOST ŠACHET
NÁZVY ŠACHET

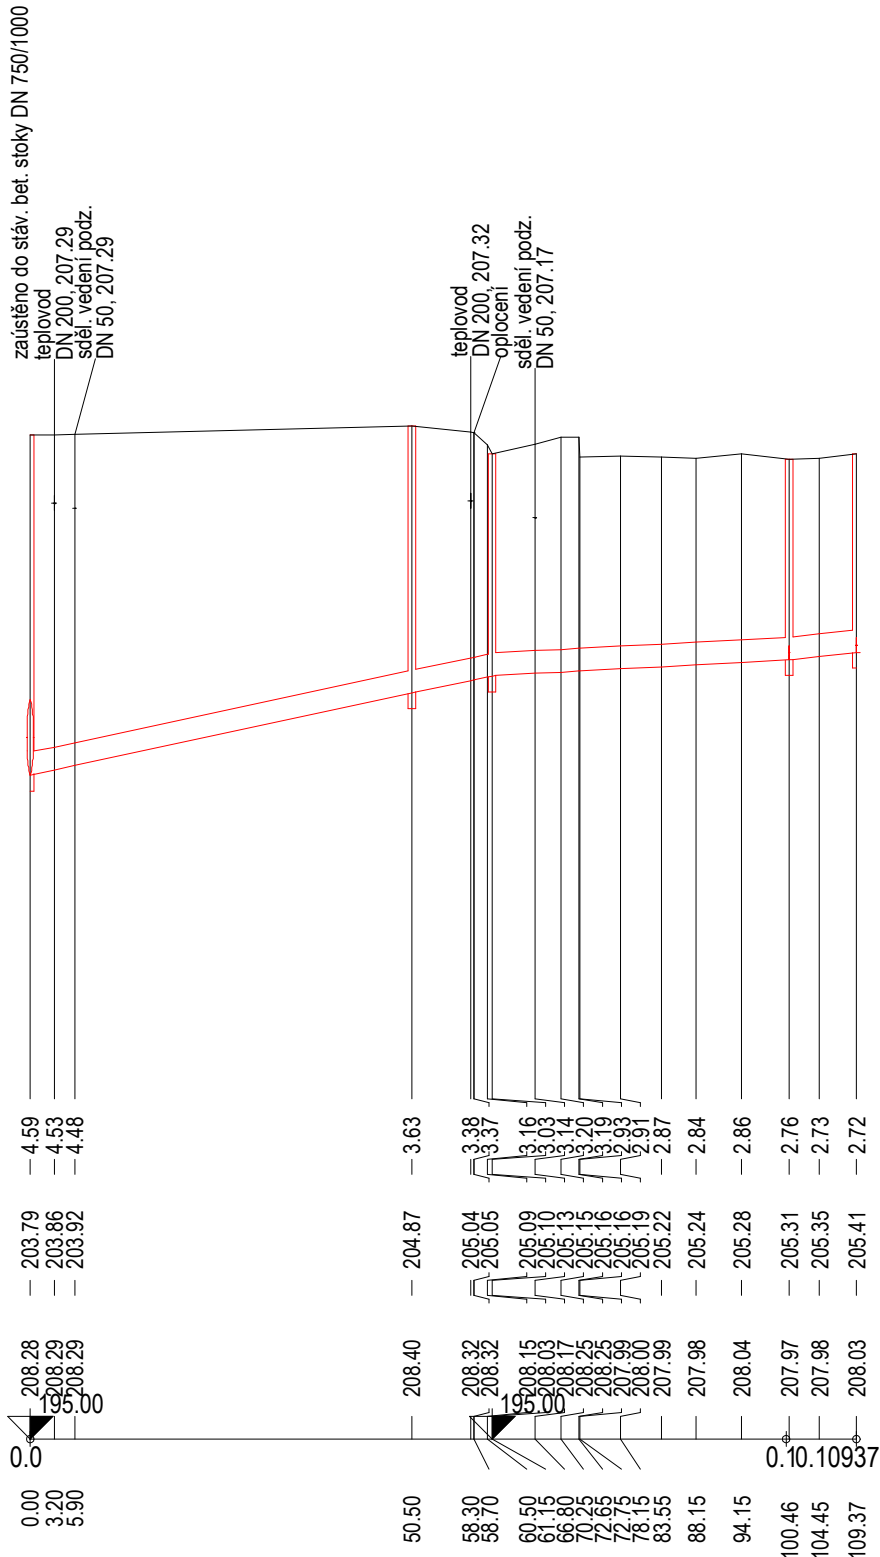
Moravská Ostrava				
zatravněno		1	2	zatravněno
50.50	10.65	39.31		8.91

SŠ2 Š18a Š18 Š17 Š16




LEGENDA:
1) bet.cesta
2) zatravněno
3) 11.22 - 8.91
4) 141.12 - 2.00

Podélný profil stoky A4

MĚŘÍTKO 1:1000 / 1:100



SKLON [promile] - DÉLKA [m]	21.42 - 61.15	5.34 - 39.31	3
DN [mm] - MATERIÁL - DÉLKA [m]	300 - PP SN 16 - 109.37		
KAPACITA [l/s] - RYCHLOST [m/s] (dle: Colebrook)	196.93 - 2.79	95.93 - 1.36	4

BPV			S - JTSK
3			
2			
1			
REVIZE	POPIS	DATUM	SCHVÁLIL

Sweco Hydroprojekt a.s. divize Morava pracoviště Ostrava, Varenská 49, 730 02 Ostrava; ostrava@sweco.cz; www.sweco.cz				SWECO 	
VYPRACOVAL	Bc. Radka Rydlová	HIP	Ing. Martin Jonšta	T. KONTROLA	Ing. Karel Hurt
PROJEKTANT	Ing. Martin Jonšta	ŘEDITEL DIVIZE	Ing. Martin Jonšta	DATUM	02/2023
OBJEDNATEL	DPO a.s., Poděbradova 494/2, 702 00 Ostrava			KRAJ	Moravskoslezský
AKCE: DPO - vozovna trolejbusů - oprava kanalizace				ČÍSLO ZAKÁZKY	22 3106 01 01
				STUPEŇ	DPS
				FORMÁT	3 A4
				MĚŘÍTKO	1 : 1000/100
				ARCHIVNÍ ČÍSLO	004/23/3
ČÁST STAVBY	Gravitační dešťová kanalizace			SO/PS	SO 01
PŘÍLOHA: Podélný profil - stoka A4				ČÍSLO PŘÍLOHY	D.1.1.1.5
					1 0

Tato dokumentace včetně všech příloh (s výjimkou dat poskytnutých objednatelem) je duševním vlastnictvím akciové společnosti Sweco Hydroprojekt a.s. Objednatel této dokumentace je oprávněn ji využít k účelům vyplývajícím z uzavřené smlouvy bez jakéhokoliv omezení. Jiné osoby (jak fyzické, tak právnické) nejsou bez předchozího výslovného souhlasu objednatele oprávněny tuto dokumentaci ani její části jakkoli využívat, kopírovat (ani jiným způsobem rozmnožovat) nebo zpřístupnit dalším osobám.

Poznámka: Podpisy zpracovatelů jsou připojeny pouze k výtisku číslo 01 nebo originálu přílohy (matrici).