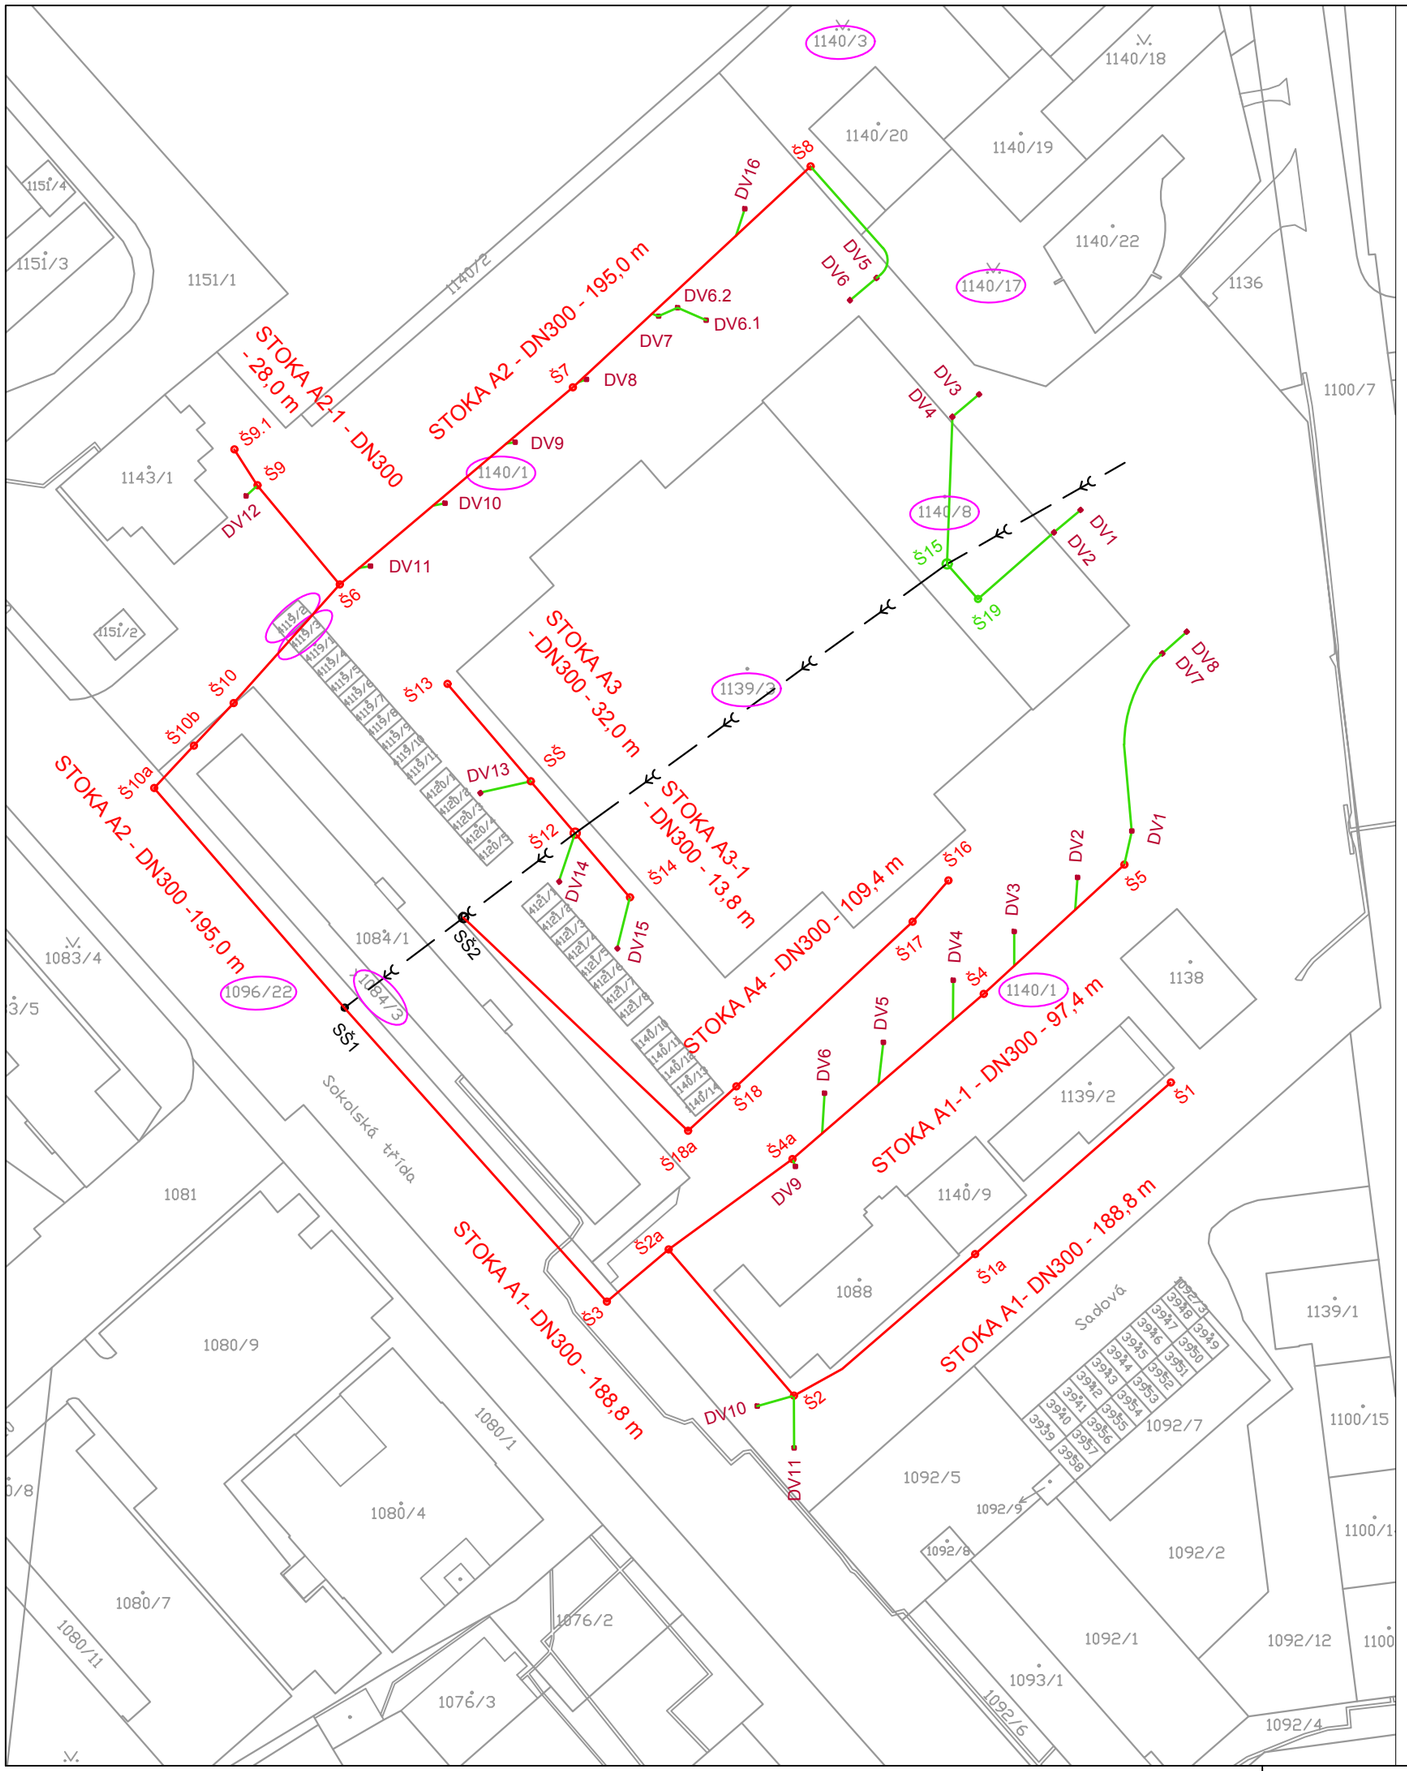

OPRAVOVANÉ SÍTĚ

	DEŠŤOVÁ KANALIZACE (SO 01)
Š1	DEŠŤOVÁ KANALIZACE - KANALIZAČNÍ ŠACHTA (SO 01)
	DEŠŤOVÁ KANALIZACE - KANALIZAČNÍ PŘÍPOJKA (SO 02)
1140/1	POZEMKY DOTČENÉ OPRAVOU KANALIZACE

OPRAVY ŘEŠENÉ V RÁMCI JINÝCH STAVEBNÍCH OBJEKTŮ

DV1	DEŠŤOVÁ VPUST

POZNÁMKA :

- DEŠŤOVÉ VPUSTI NEJSOU SOUČÁSTÍ STAVBY
- VÝMĚNA DEŠŤOVÝCH VPUSTÍ BUDE PROVEDENA V RÁMCI OPRAVY ZPEVNĚNÝCH PLOCH

S

BPV

S - JTSK

REVIZE	POPIS	DATUM	SCHVÁLIL
3			
2			
1			

Sweco Hydroprojekt a.s. divize Morava
pracoviště Ostrava, Varenská 49, 730 02 Ostrava; ostrava@sweco.cz; www.sweco.cz

SWECO

VYPRACOVAL	Bc. Radka Rydlová	HIP	Ing. Martin Jonšta	T. KONTROLA	Ing. Karel Hurt
PROJEKTANT	Ing. Martin Jonšta	ŘEDITEL DIVIZE	Ing. Martin Jonšta	DATUM	02/2023
OBJEDNATEL	DPO a.s., Poděbradova 494/2, 702 00 Ostrava			KRAJ	Moravskoslezský
AKCE:				ČÍSLO ZAKÁZKY	22 3106 01 01
				STUPEŇ	DPS
				FORMÁT	2 A4
				MĚŘÍTKO	1 : 1000
				ARCHIVNÍ ČÍSLO	004/23/3
ČÁST STAVBY	-			SO/PS	-

DPO - vozovna trolejbusů - oprava kanalizace

PŘÍLOHA:

Katastrální situační výkres

ČÍSLO PŘÍLOHY: C.3 (1/0)

Tato dokumentace včetně všech příloh (s výjimkou dat poskytnutých objednatelem) je duševním vlastnictvím akciové společnosti Sweco Hydroprojekt a.s. Objednatel této dokumentace je oprávněn ji využít k účelům vyplývajícím z uzavřené smlouvy bez jakéhokoliv omezení. Jiné osoby (jak fyzické, tak právnické) nejsou bez předchozího výslovného souhlasu objednatele oprávněny tuto dokumentaci ani její části jakkoli využívat, kopírovat (ani jiným způsobem rozmnožovat) nebo zpřístupnit dalším osobám.
Poznámka: Podpisy zpracovatelů jsou připojeny pouze k výtisku číslo 01 nebo originálu přílohy (matrici).