PŮDORYS 1. NP - NOVÝ STAV
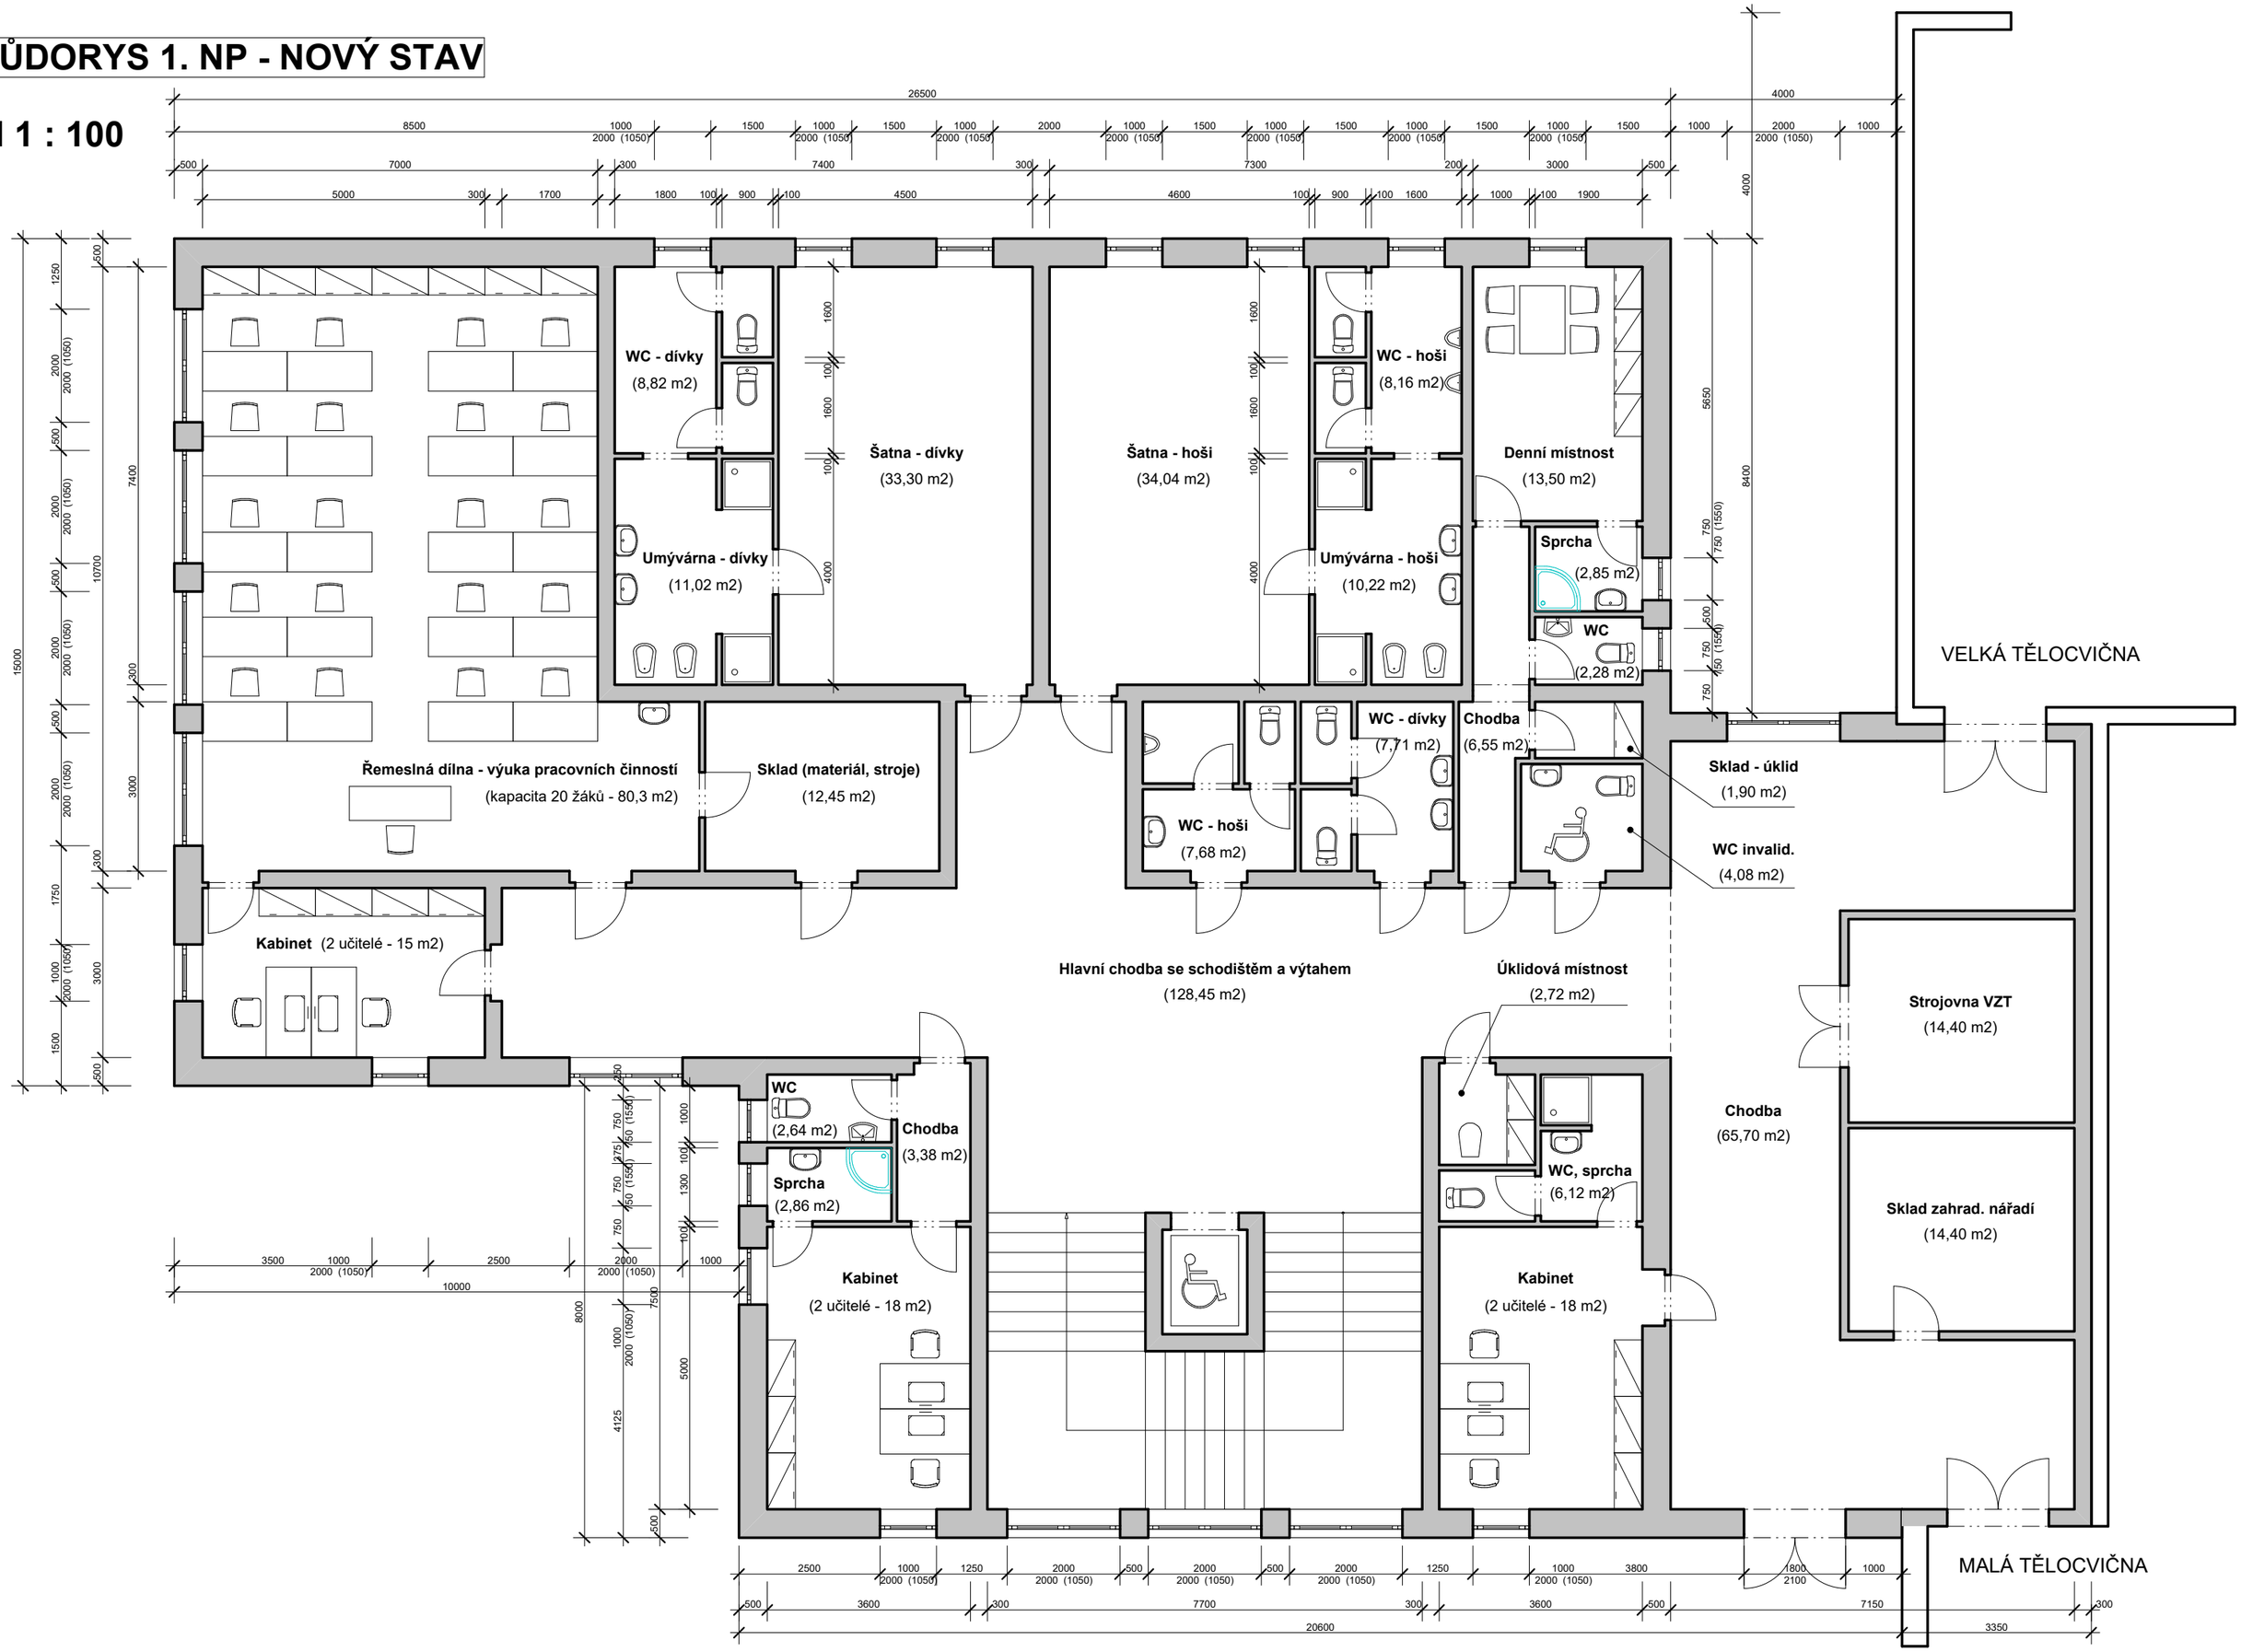
M 1 : 100