


PŮDORYS 3. NP - NOVÝ STAV

M 1 : 100

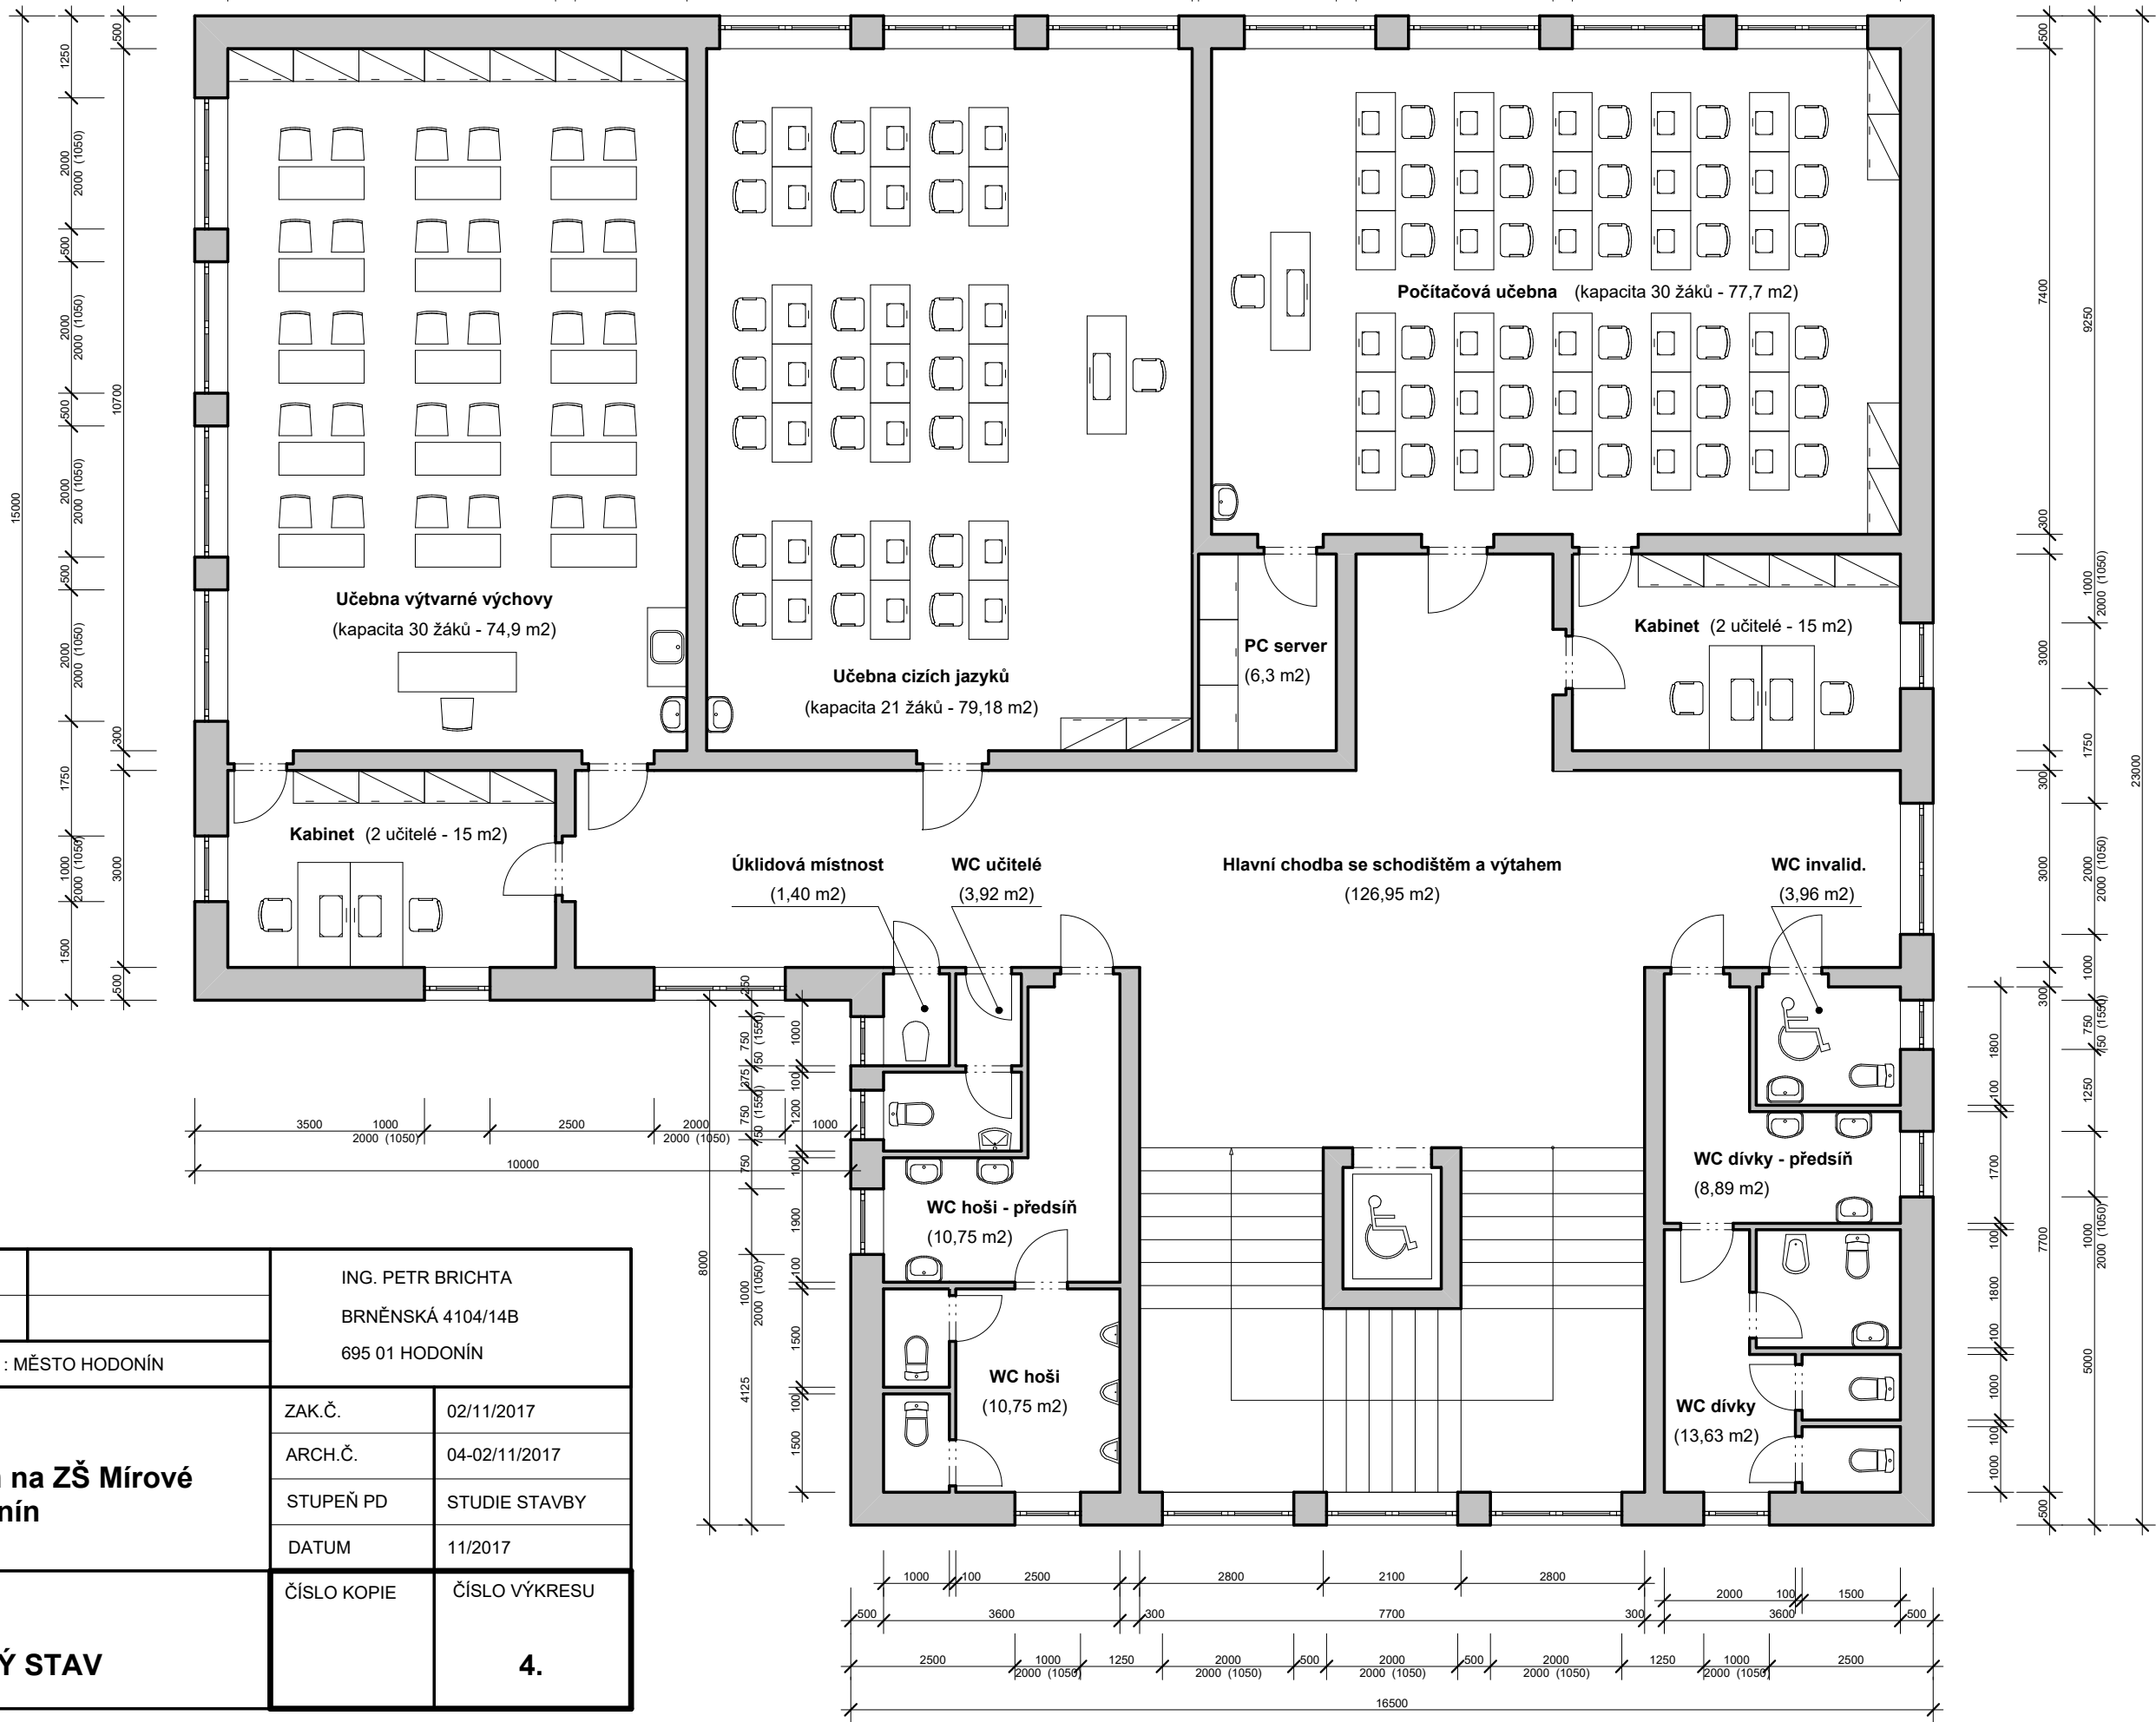

ZODP.PROJEKTANT	VYPRACOVAL	ING. PETR BRICHTA BRNĚNSKÁ 4104/14B 695 01 HODONÍN	
ING. PETR BRICHTA	ING. PETR BRICHTA		
MÍSTO STAVBY : HODONÍN	STAVEBNÍK : MĚSTO HODONÍN		
AKCE :		ZAK.Č.	02/11/2017
Výstavba odborných učeben na ZŠ Mírové náměstí 19, Hodonín		ARCH.Č.	04-02/11/2017
		STUPEŇ PD	STUDIE STAVBY
		DATUM	11/2017
OBSAH :		ČÍSLO KOPIE	ČÍSLO VÝKRESU
PŮDORYS 3. NP - NOVÝ STAV			4.