



# SCHEMATICKÝ PŮDORYS PŘÍSTAVBY ZŠ

M 1 : 200

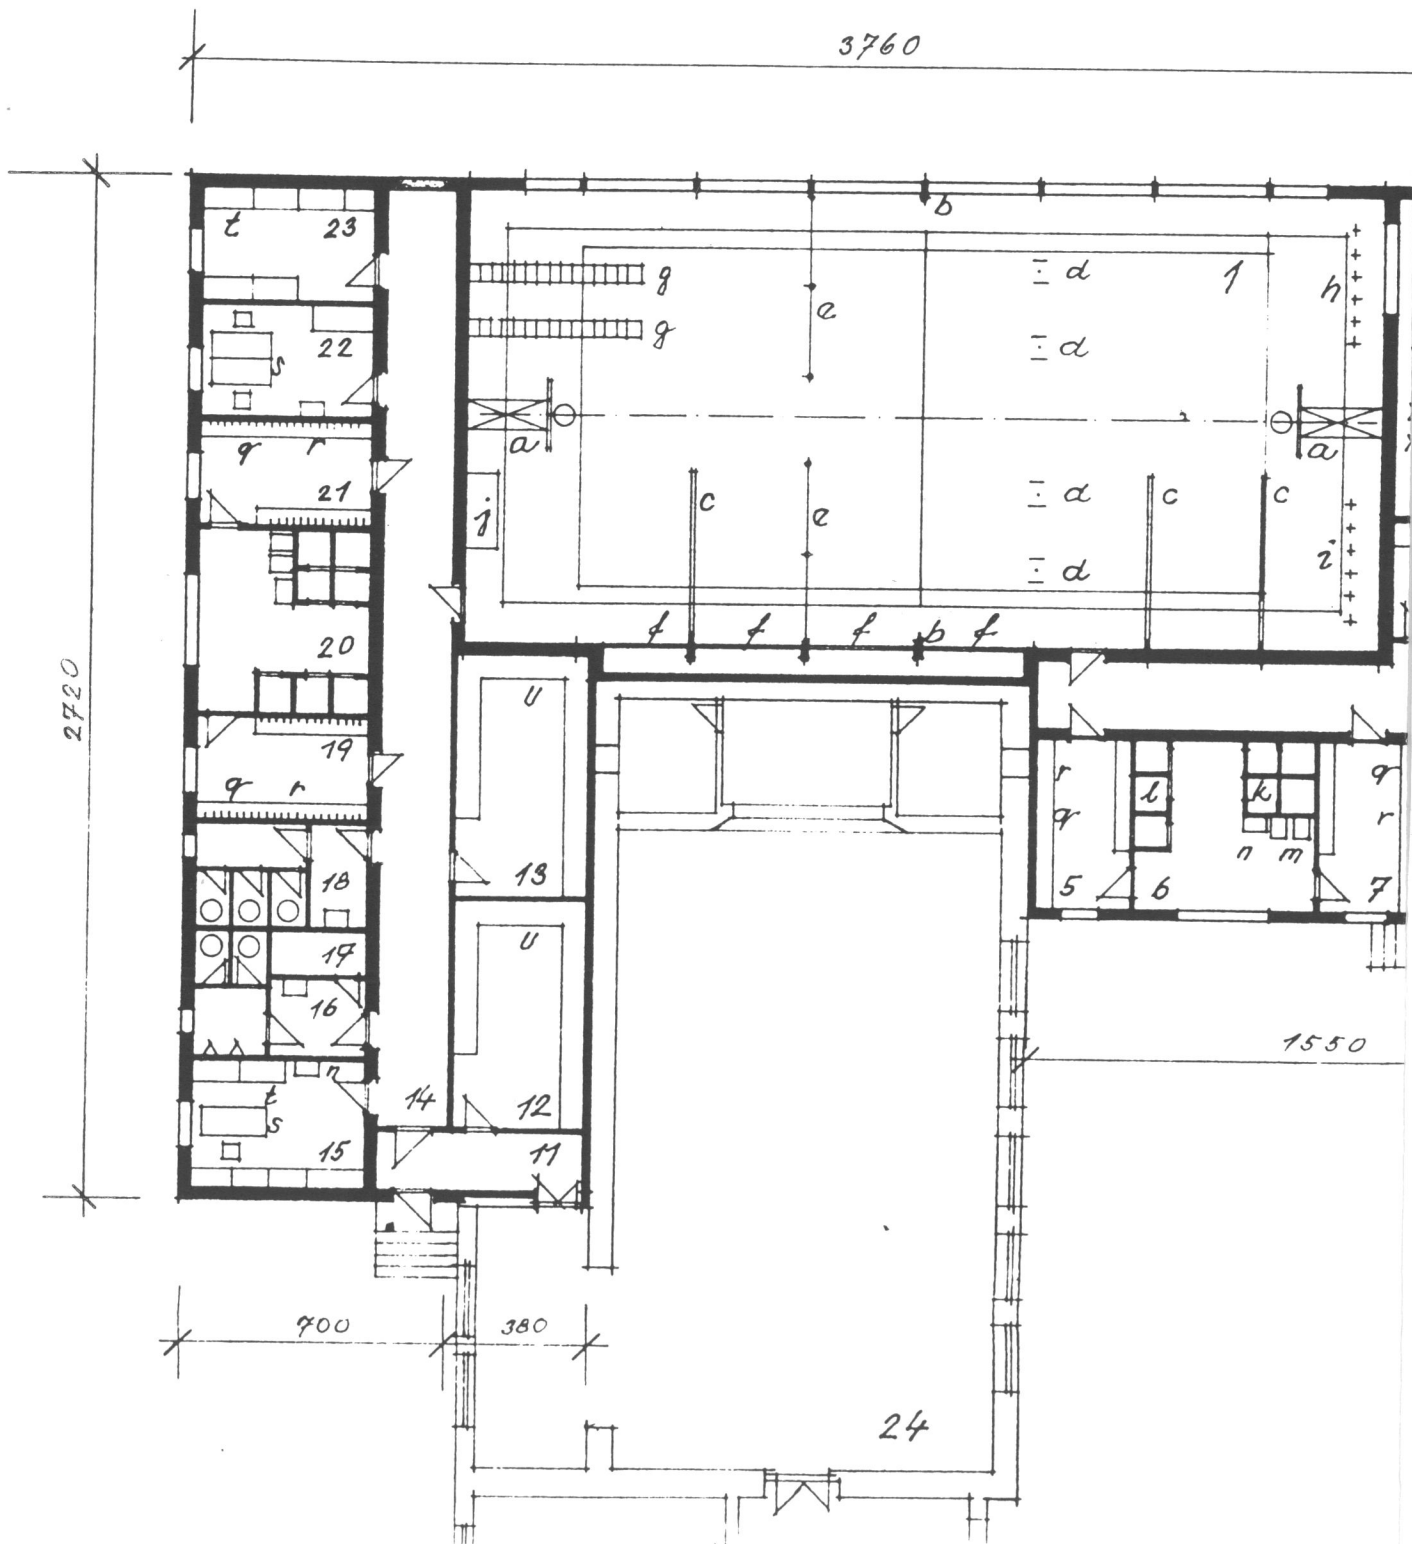

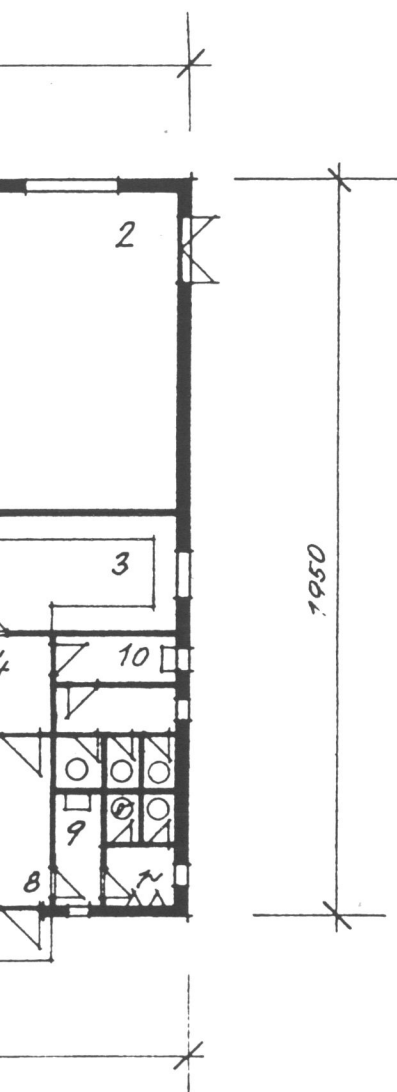

1. TĚLOCVIČNA
2. SKLAD SPORTOVNÍHO NÁRADÍ
3. PŘÍRUČNÍ SKLAD
4. CHODBA
5. ŠATNA
6. UMÝVÁRNA
7. ŠATNA
8. ZÁVĚTRÍ
9. WC MUŽI
10. WC ŽENY
11. ZÁVĚTRÍ
12. SKLAD
13. SKLAD SPORTOVNÍ VÝSTROJE
14. CHODBA
15. KANCELÁŘ
16. WC MUŽI
17. ÚKLID
18. WC ŽENY
19. ŠATNA
20. UMÝVÁRNA
21. ŠATNA
22. KABINET
23. KABINET-SKLAD
24. MALÁ TĚLOCVIČNA



ZAK.Č.	: 04 - 03 - 01
ARCH.Č.	: 34 / 01
FORMÁT	: 2A4
STUPEŇ PD	: PS
Č.V.	: 2.

**3.**