



## Napájecí kabely – polarita L–

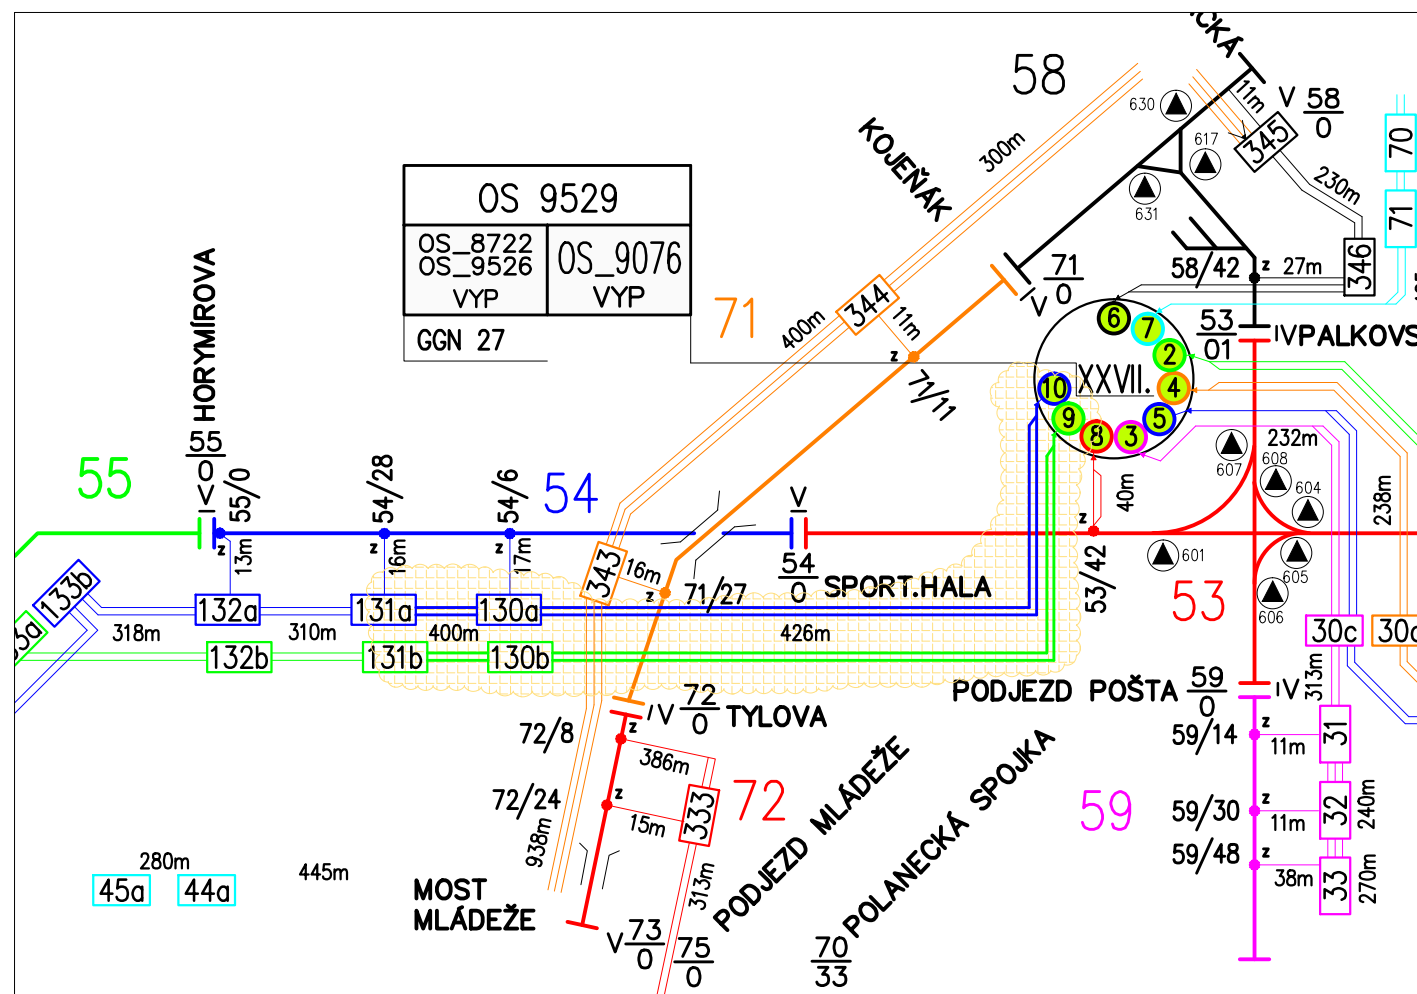

## LEGENDA


- Nové zpětné kabely AYKCY 1x500mm<sup>2</sup> – 4 kusy
- Vyměněné napájecí kabely AYKCY 1x500mm<sup>2</sup> do úseku 54 – 2 kusy
- Vyměněné napájecí kabely AYKCY 1x500mm<sup>2</sup> do úseku 55 – 2 kusy

 Nová zpětná skříň s odsávacím bodem v kolejišti

**130a** Stávajíc napájecí skříně bez dotčení

dotčená oblast

## Zpětné kabely – polarita L+

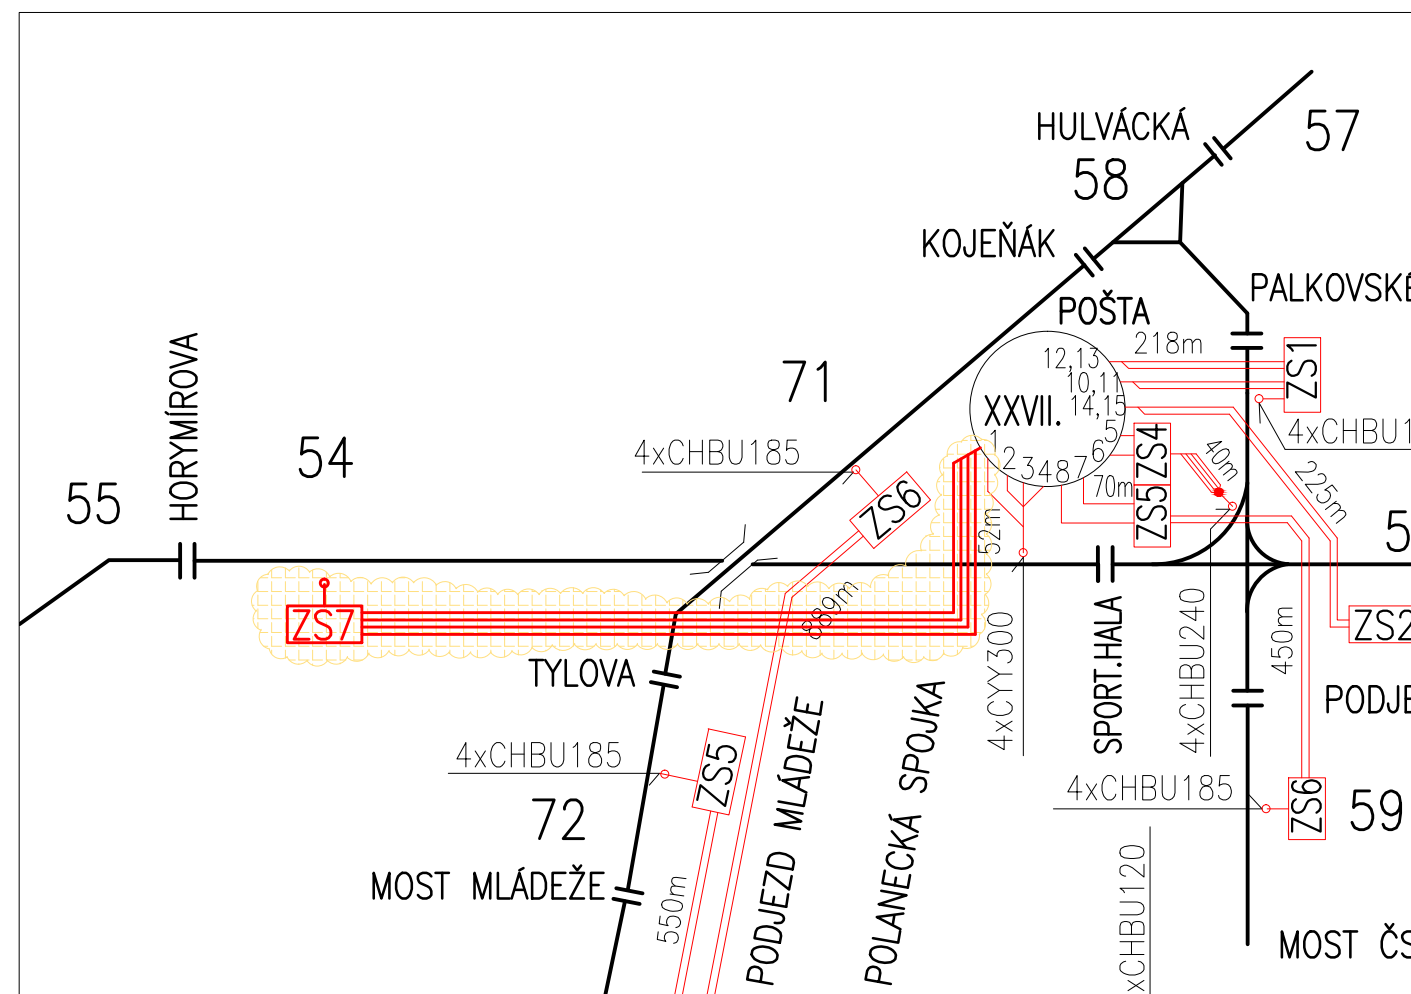

Kreslil	Vypracoval	Schválil	<b>Dopravní podnik Ostrava a.s.</b> Poděbradova 494/2 702 00 Ostrava-Moravská Ostrava	
Ing. Motyčková	Ing. Motyčková	Ing. Holuša		
Místo: Ostrava		Stavebník: DPO a.s.		
Stavba: <b>VÝMĚNA A DOPLNĚNÍ KABELOVÉ TRASY DPO VÝŠKOVICKÁ</b> —			Datum	03/2020
			Stupeň	—
			Formát	2xA4
Příloha: <b>NAPÁJECÍ SCHÉMA</b>			Měřítko	č. Výkresu
			—	05