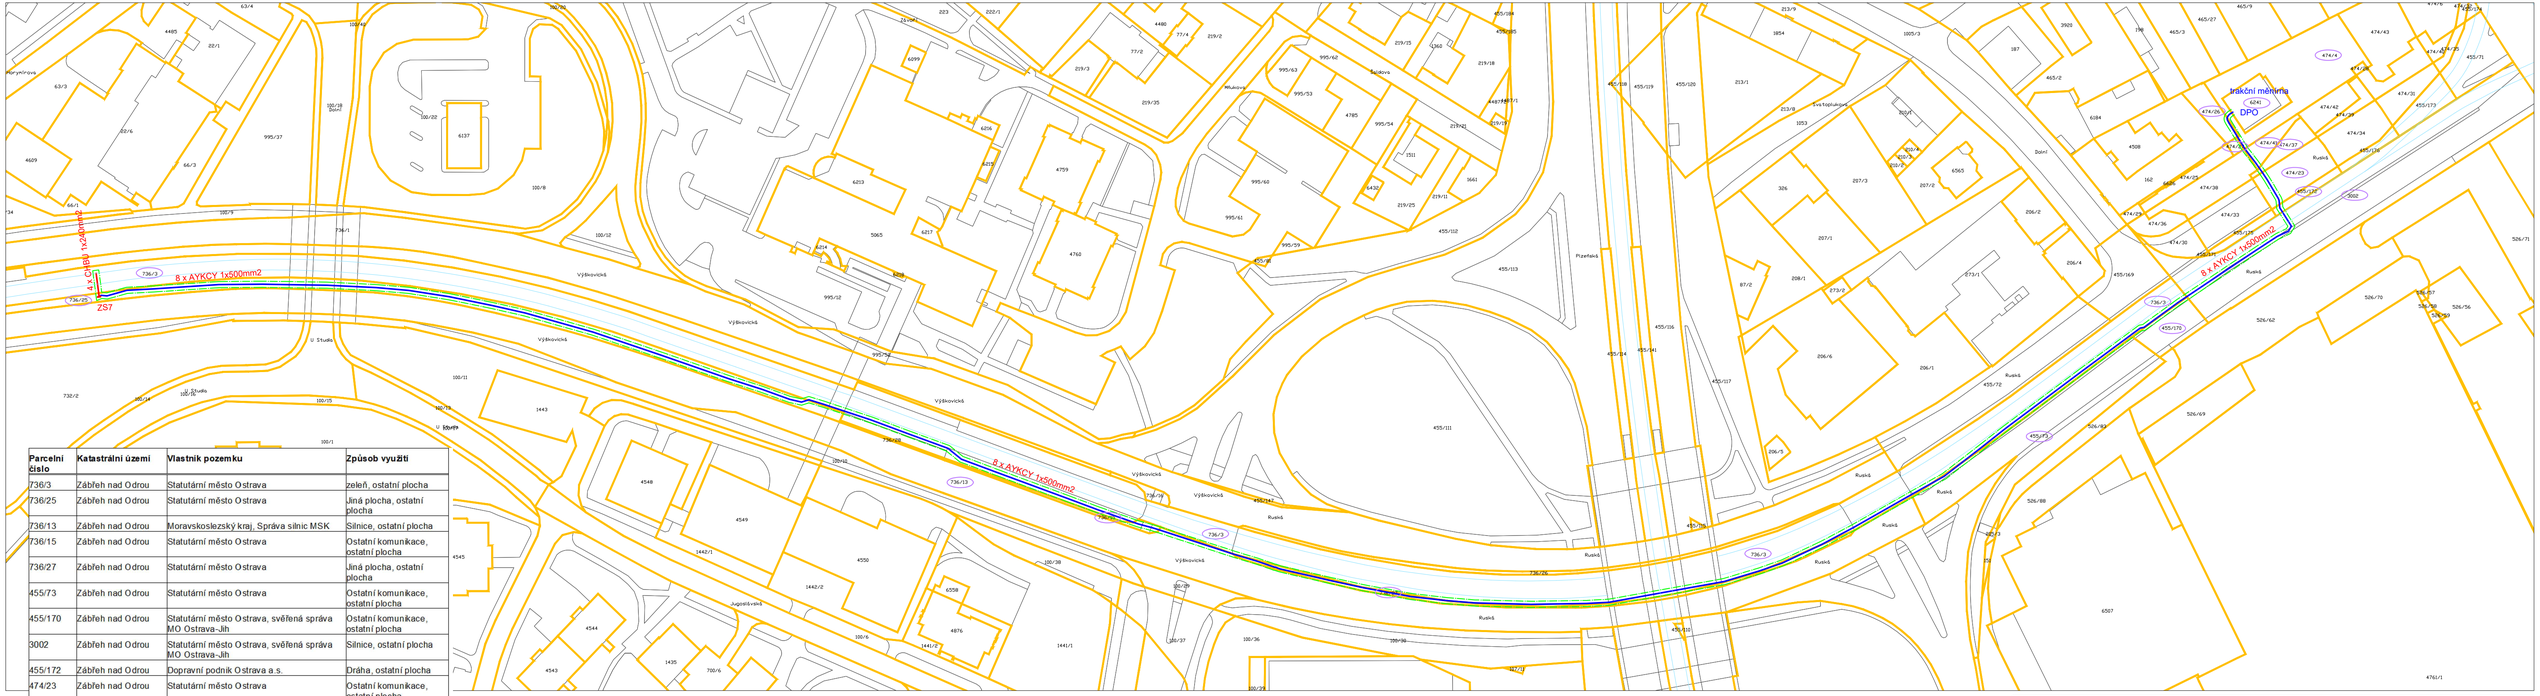


Parcelní číslo	Katastrální území	Vlastník pozemku	Způsob využití
736/3	Zábřeh nad Odrou	Statutární město Ostrava	zeleň, ostatní plocha
736/25	Zábřeh nad Odrou	Statutární město Ostrava	Jiná plocha, ostatní plocha
736/13	Zábřeh nad Odrou	Moravskoslezský kraj, Správa silnic MSK	Silnice, ostatní plocha
736/15	Zábřeh nad Odrou	Statutární město Ostrava	Ostatní komunikace, ostatní plocha
736/27	Zábřeh nad Odrou	Statutární město Ostrava	Jiná plocha, ostatní plocha
455/73	Zábřeh nad Odrou	Statutární město Ostrava	Ostatní komunikace, ostatní plocha
455/170	Zábřeh nad Odrou	Statutární město Ostrava, svěřená správa MO Ostrava-Jih	Ostatní komunikace, ostatní plocha
3002	Zábřeh nad Odrou	Statutární město Ostrava, svěřená správa MO Ostrava-Jih	Silnice, ostatní plocha
455/172	Zábřeh nad Odrou	Dopravní podnik Ostrava a.s.	Dráha, ostatní plocha
474/23	Zábřeh nad Odrou	Statutární město Ostrava	Ostatní komunikace, ostatní plocha
474/37	Zábřeh nad Odrou	Statutární město Ostrava	zahrada
474/41	Zábřeh nad Odrou	ČR, Státní pozemkový úřad	zahrada
474/27	Zábřeh nad Odrou	Statutární město Ostrava, svěřená správa MO Ostrava-Jih	Jiná plocha, ostatní plocha
474/26	Zábřeh nad Odrou	Statutární město Ostrava	Jiná plocha, ostatní plocha
474/4	Zábřeh nad Odrou	Dopravní podnik Ostrava a.s.	zahrada
St. 6241	Zábřeh nad Odrou	Dopravní podnik Ostrava a.s.	Zastavěná plocha a nádvoří

LEGENDA

- výměna trasy tramvajových trakčních kabelů – 8 x AYKCY 1x500mm2
- nová trasa tramvajových trakčních kabelů – odsávací bod – 4 x CHBU 1x240mm2
- ZS7 nová zpětná trakční skříň
- osa stávající tramvajové koleje
- obvod stavby
- hranice parcel
- 736/3 dotčená parcela

Kreslil	Vypracoval	Schválil	Dopravní podnik Ostrava a.s. Poděbradova 494/2 702 00 Ostrava-Moravská Ostrava
Ing. Motyčková	Ing. Motyčková	Ing. Holuša	
Místo: Ostrava	Stavebník: DPO a.s.		
Stavba: VÝMĚNA A DOPLNĚNÍ KABELOVÉ TRASY DPO VÝŠKOVICKÁ –		Datum	03/2020
		Stupeň	–
		Formát	4xA4
Příloha: KATASTRÁLNÍ SITUAČNÍ VÝKRES		Měřítko 1:1000	č. Výkresu 03