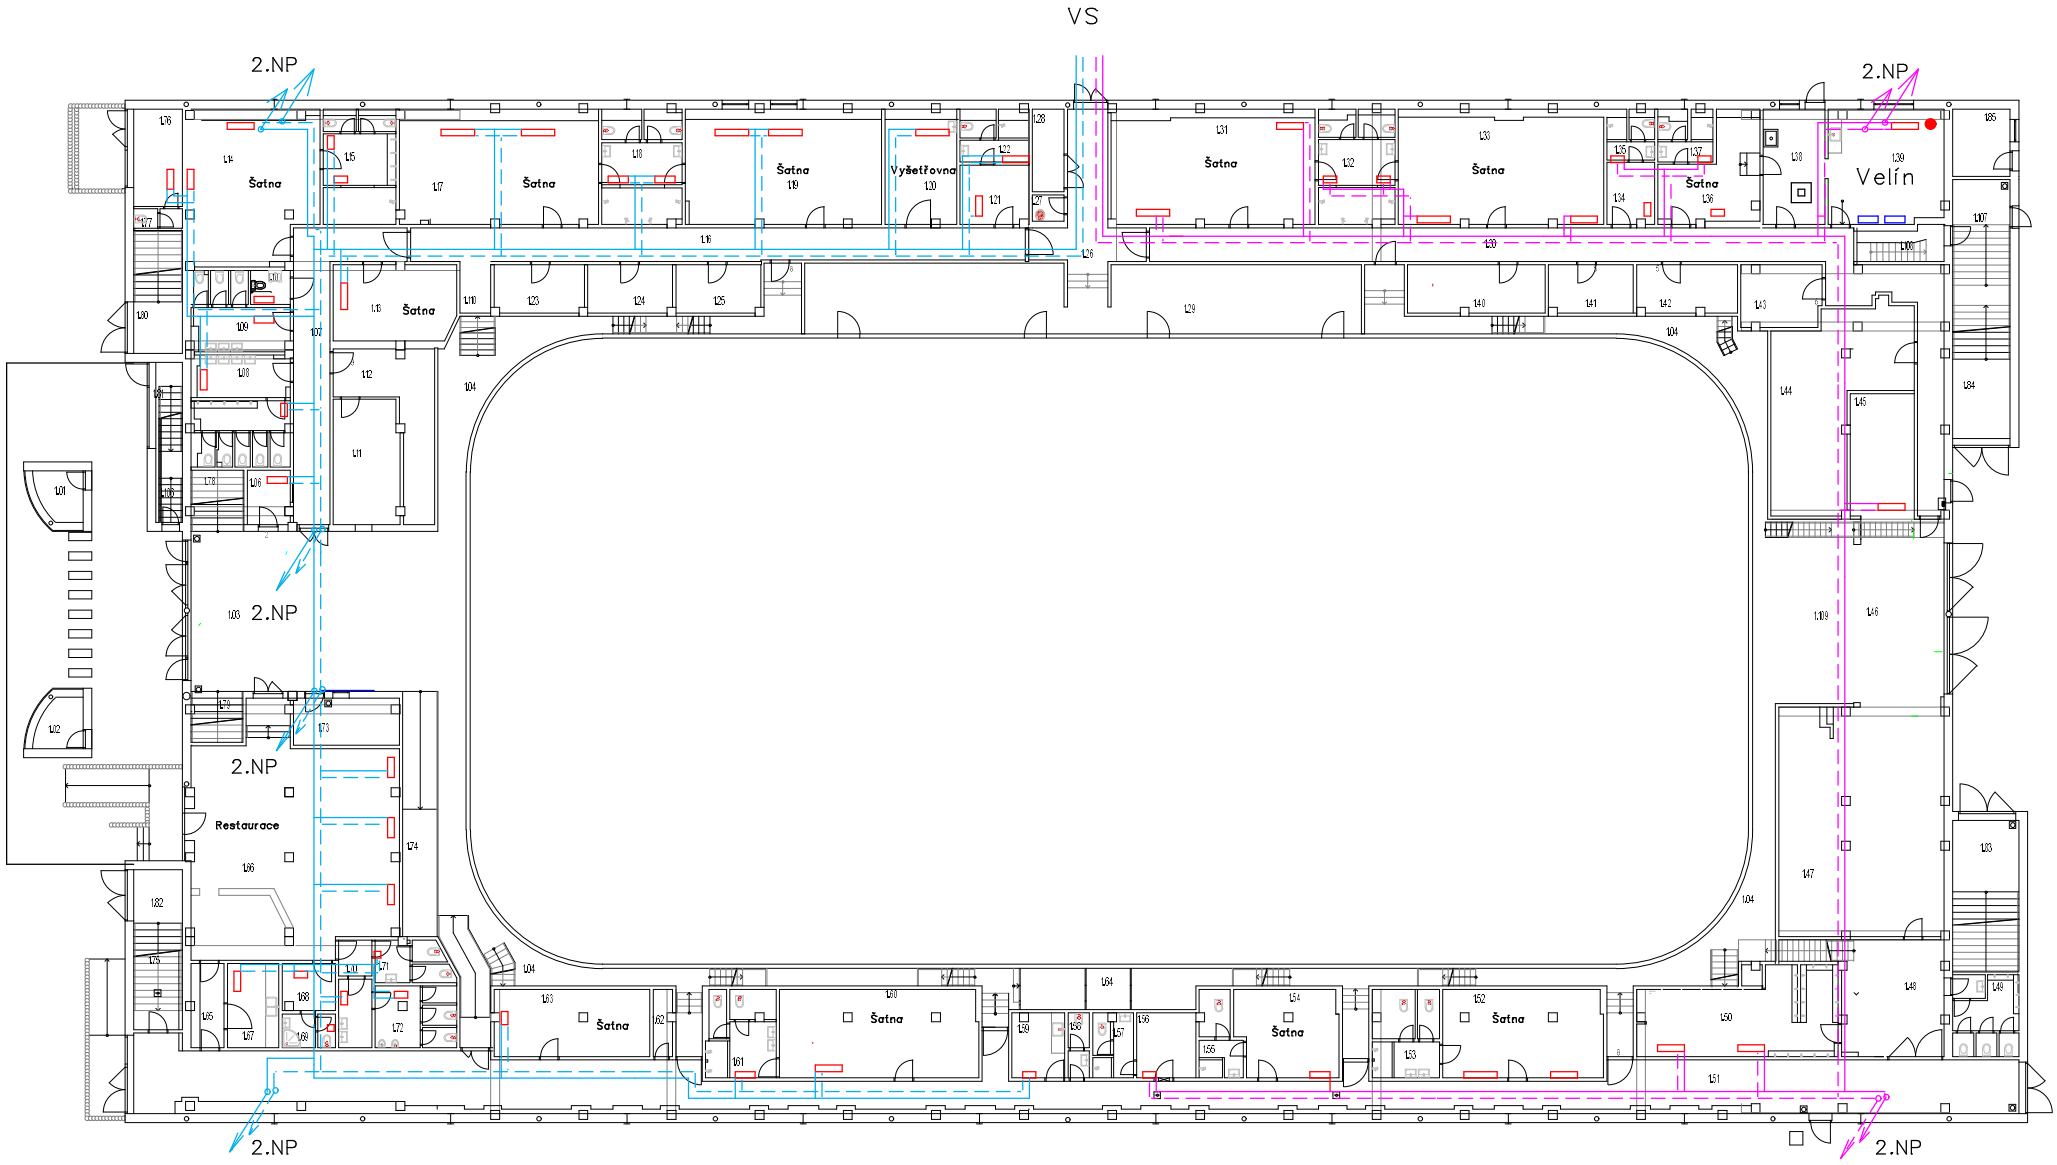

IGE+XAO	Zimní stadion Hodonín Regulace vytápění objektu Rozvody vytápění	Dispozice 1.NP, Rozvody vytápění	Projekt: ZS Hodonín,IRC	Číslo zakázky:	Kreslil: Jan Bábík	Revize:	Číslo stránky: 1
			Datum: 19. 6. 2022	Funkce:	Umístění:	Stránek celkem: 14	Další stránka: 2