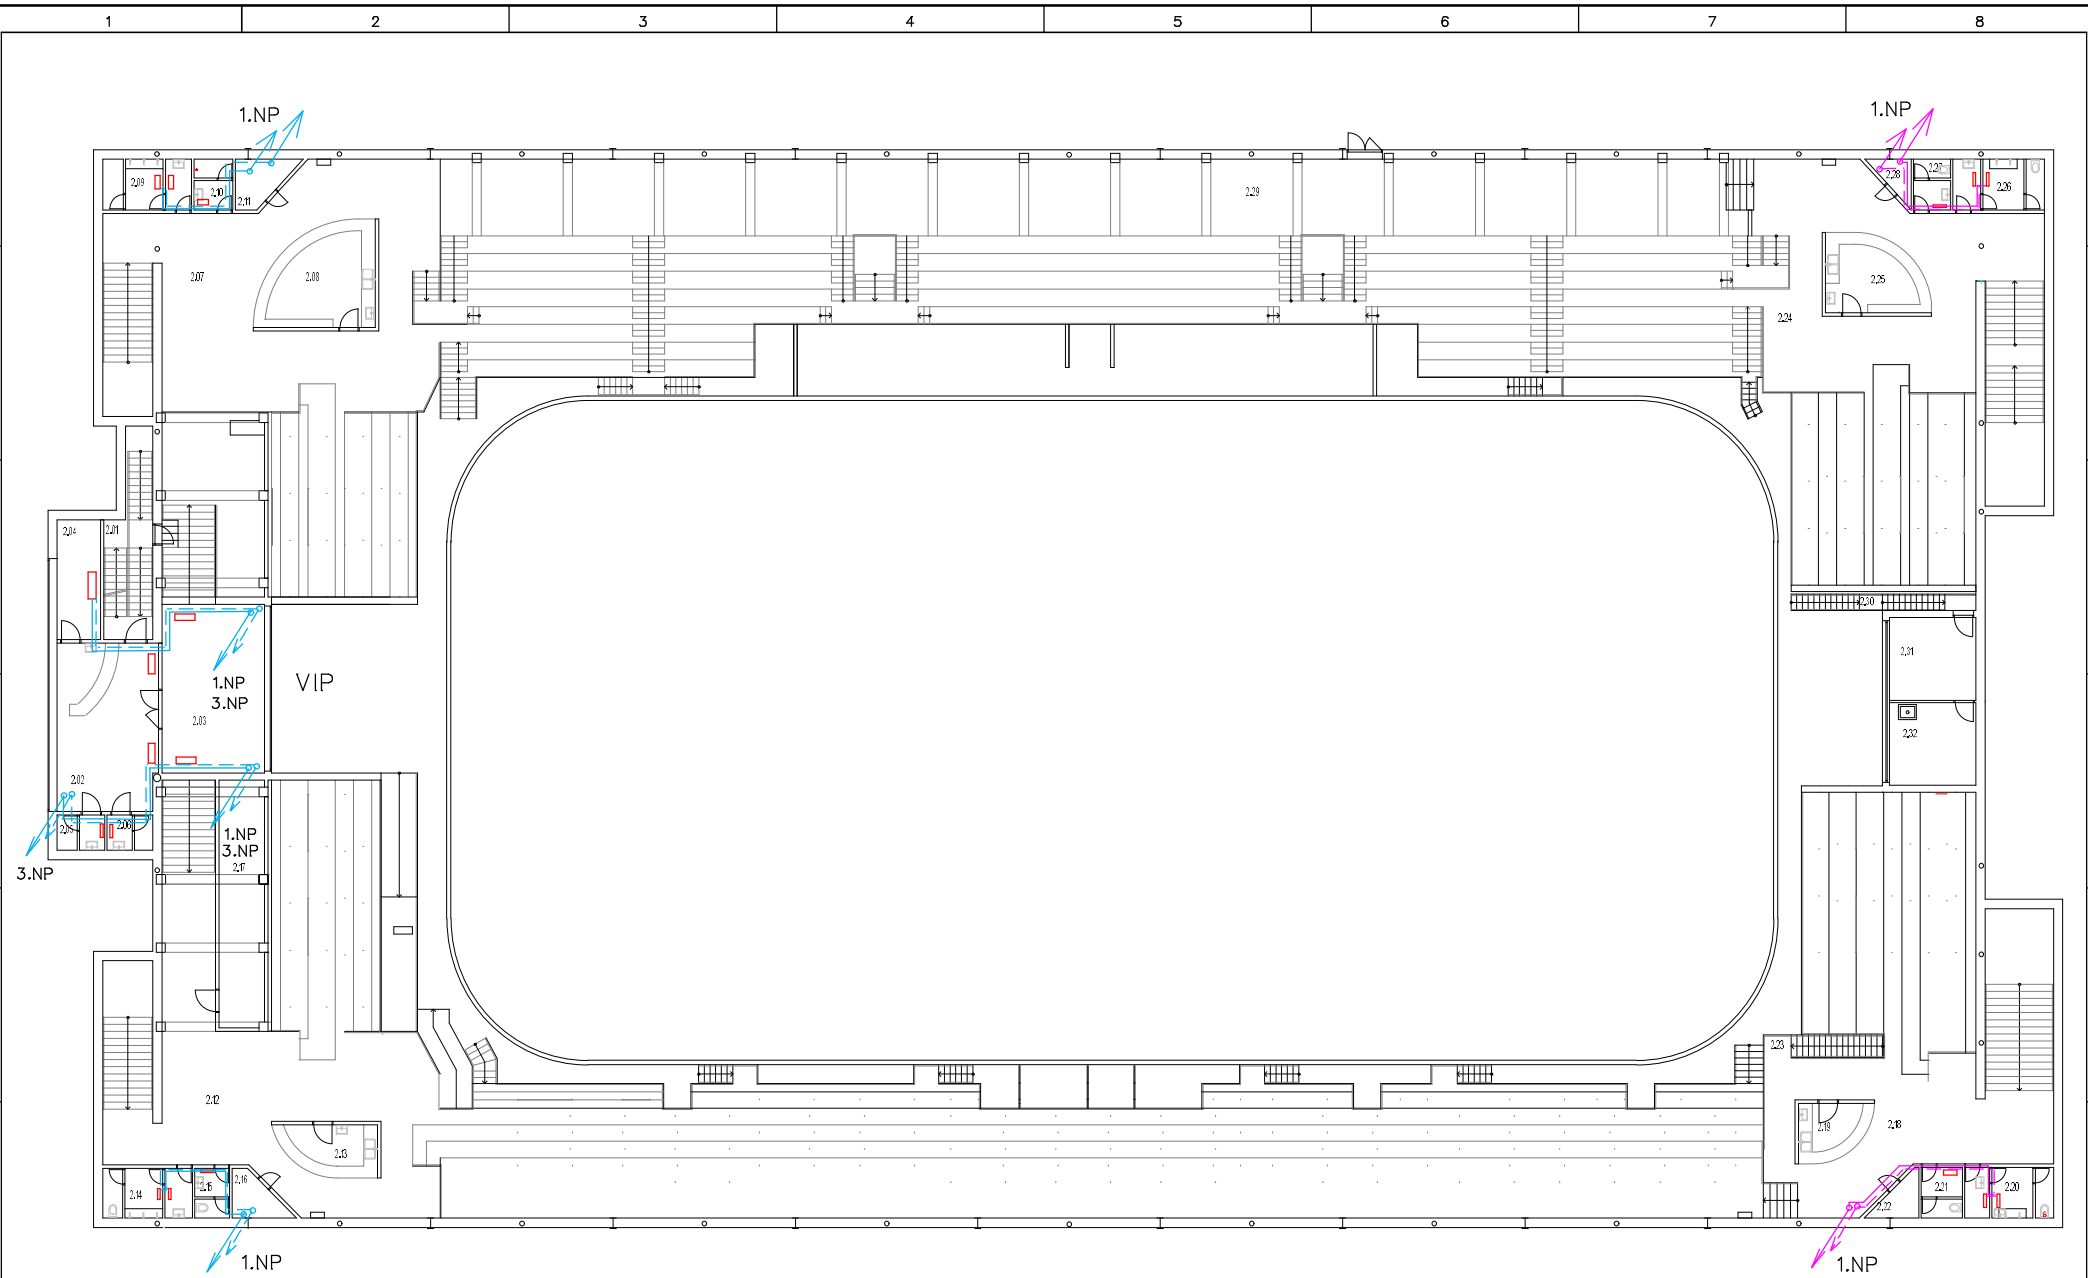

IGE+XAO	Zimní stadion Hodonín Regulace vytápění objektu Rozvody vytápění	Dispozice 2.NP Rozvody vytápění	Projekt: ZS Hodonín,IRC	Číslo zakázky:	Kreslil: Jan Bábík	Revize:	Číslo stránky: 2
			Datum: 11.02.2023	Funkce:	Umístění:	Stránek celkem: 14	Další stránka: 3