ŘEZ 5-5
1:25

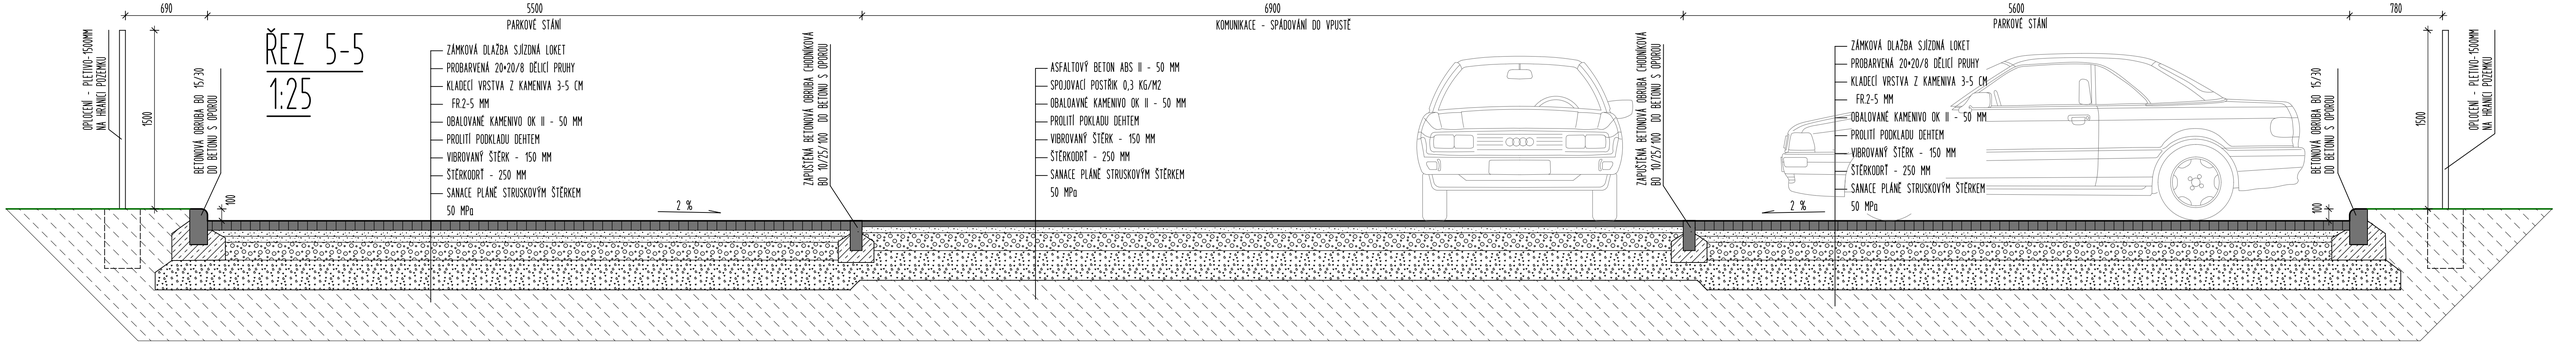

ŘEZ 6-6
1:25

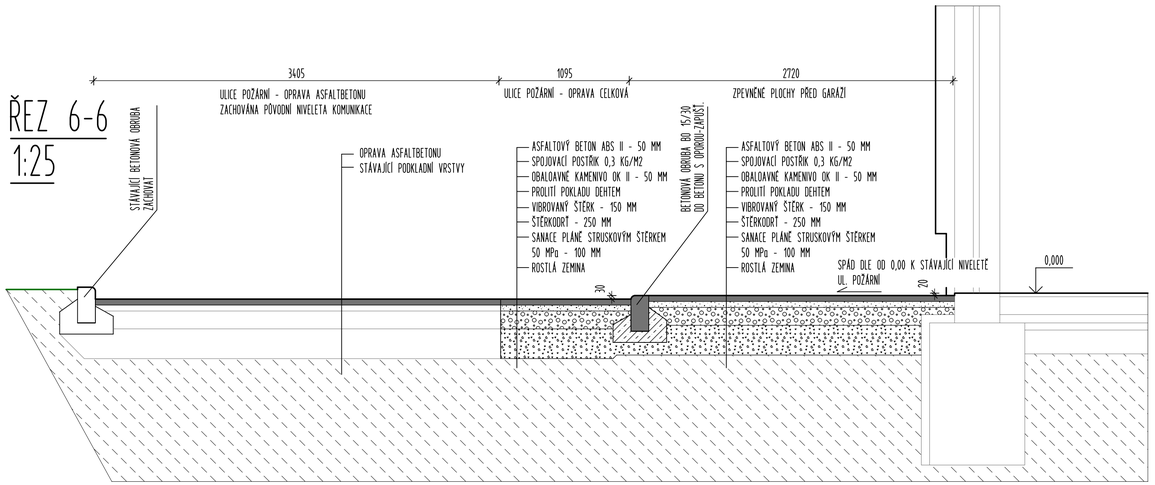

ŘEZ 4-4
1:25

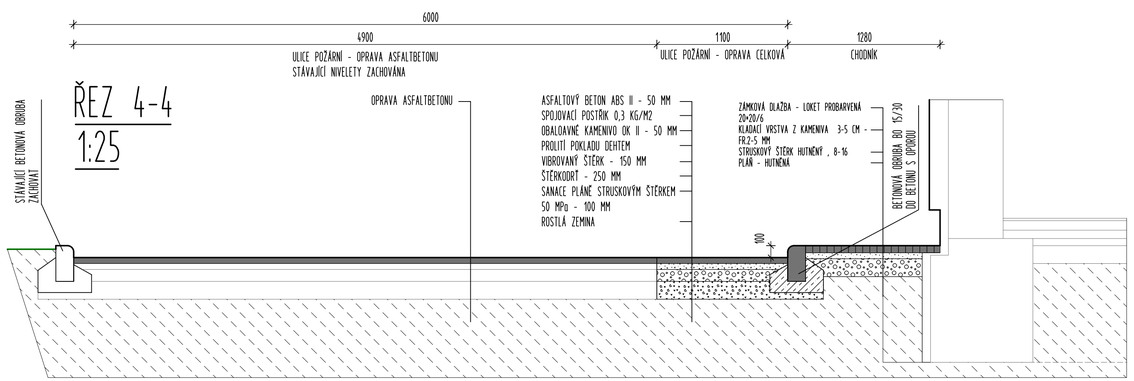

ŘEZ 1-1
1:25

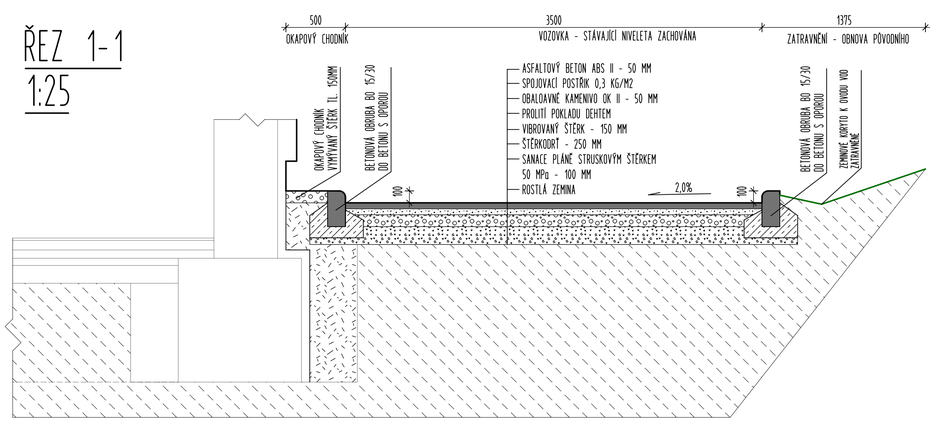

ŘEZ 2-2
1:25

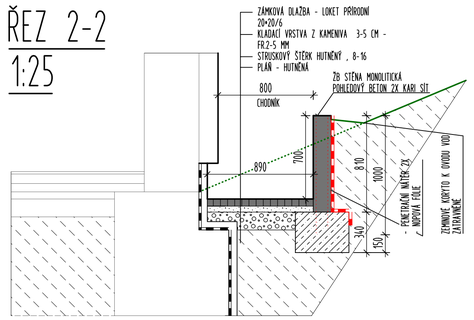

ŘEZ 3-3
1:25

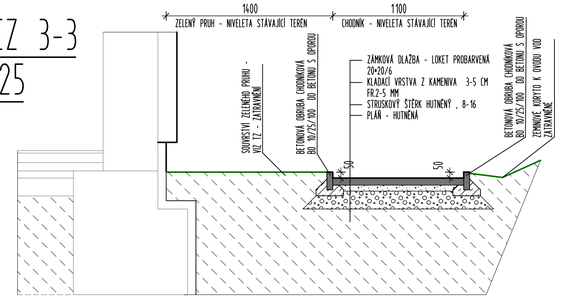

SO 02 - KOMUNIKACE - ČÁST KOMUNIKACE

ZODP. PROJEKTANT ING.MARTIN JIŘÍK	VYPRACOVAL ING.MARTIN JIŘÍK	SPAN PROJEKČNÍ A INŽENÝRSKÁ KANCELÁŘ KRATOCHVÍLOVA 3, 708 00 OSTRAVA IČO 47928161 DIČ CZ47928161
OBJEDNATEL	SMO - MOb SLEZSKÁ OSTRAVA, TĚŠÍNSKÁ 138/35, 710 16, OSTRAVA - SLEZSKÁ OSTRAVA	OSTRAVA!!! SLEZSKÁ OSTRAVA
MÍSTO STAVBY	OSTRAVA - SLEZSKÁ OSTRAVA, HEŘMANICE	
STAVBA STAVEBNÍ ÚPRAVY OBJEKTU HASIČSKÉ ZBROJNICE SLEZSKÁ OSTRAVA - HEŘMANICE		ZAKÁZKA 02032020PD DATUM 06/2021 MĚŘÍTKO 1 : 25
PROJEKTOVÁ DOKUMENTACE PRO PROVEDENÍ STAVBY - DPS		
ŘEZY		Č.VÝKRESU D102